

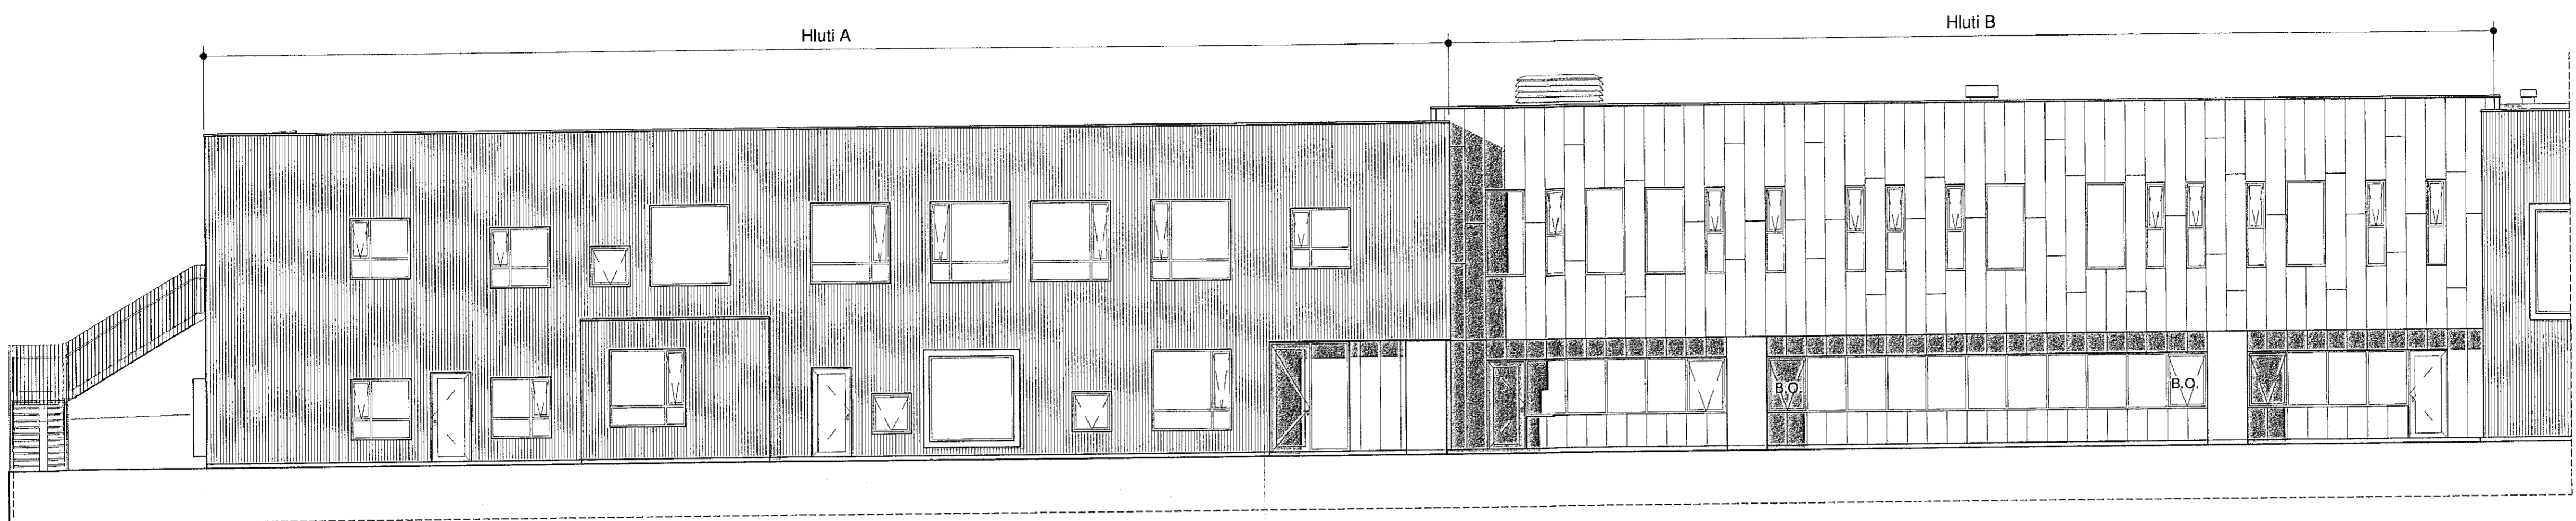



Samþykkt bann
09. OKT. 2019
Byggingarfulltrúi / Hjúskapir
Sólun Þýrradóttir

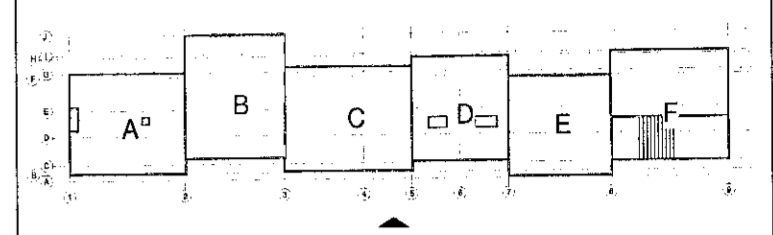

Útlit - Suður, Hluti A og B
mkv: 1 : 100

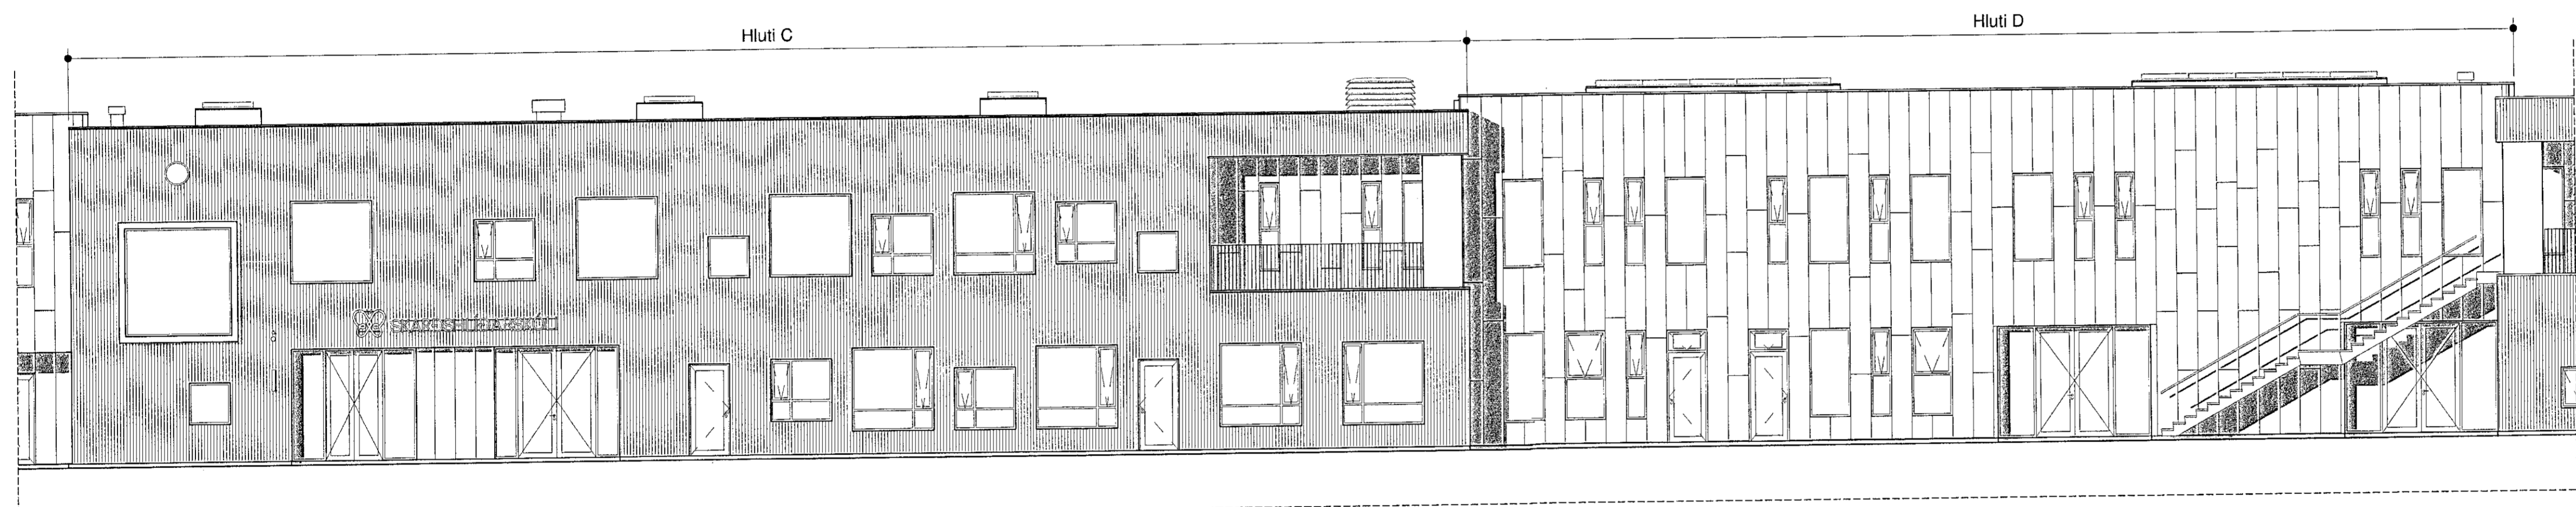

Útlit - Suður, Hluti C og D
mkv: 1 : 100

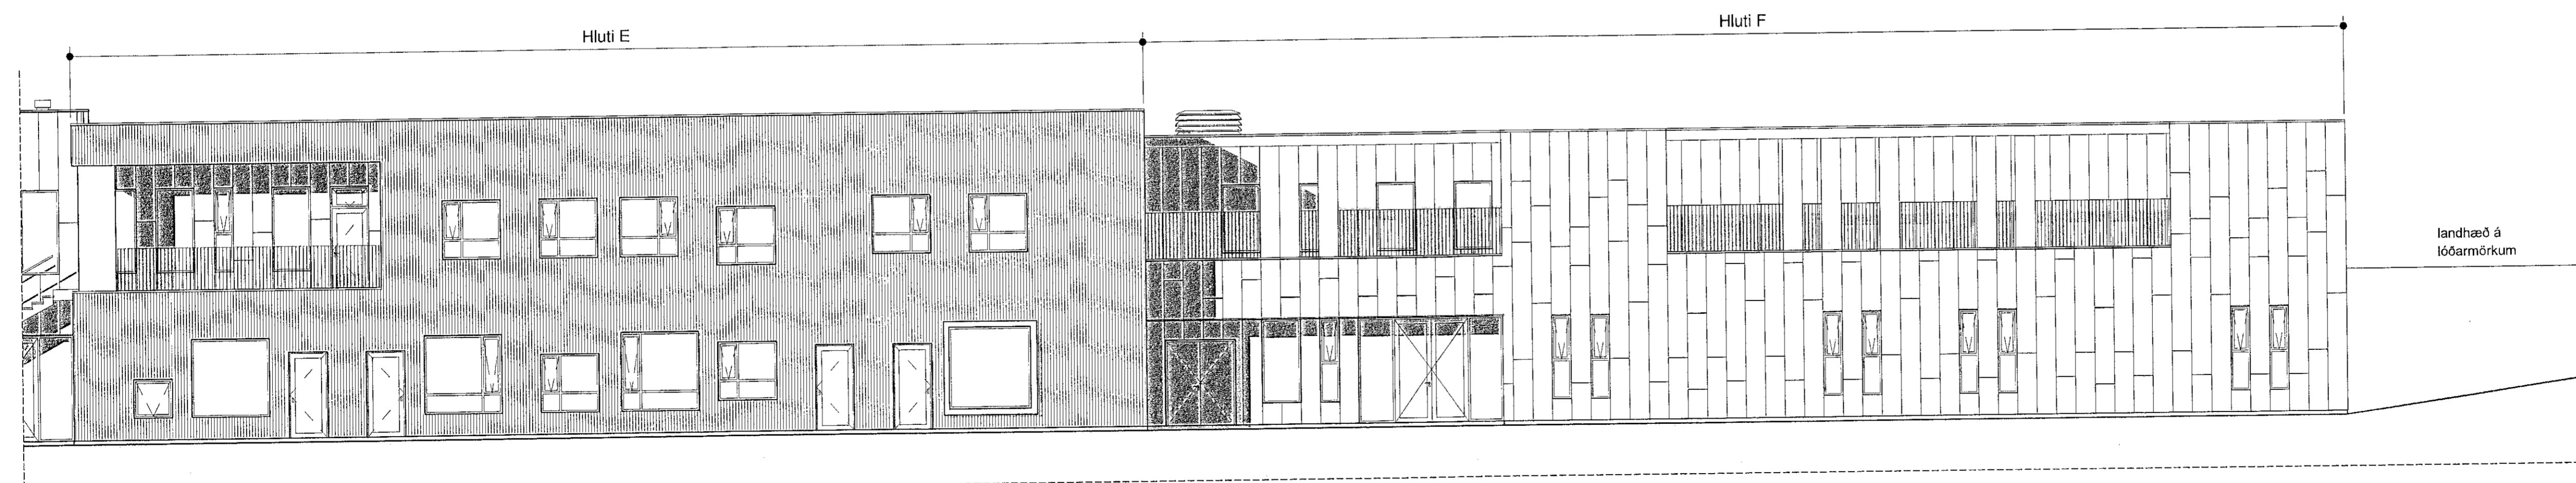

Útlit - Suður, Hluti E og F
mkv: 1 : 100


- D 30.09.2019 Uppfærðar teikningar v. handröðsbreytinga í F hluta. Sjá skýringarblað
- C 12.06.2019 Uppfærðar teikningar, sjá skýringarblað
- B 11.09.2018 Teikning uppfærð m.v. áfangaskiptingu
- A 19.09.2017 Uppfærðar teikn. v. athugasemda frá Hafnarfjarðarbæ

BREYTINGAR

VERKJAFI:
Hádegisskarð 1, Hafnarfirði
Skóli, mhl.01
Aðaluppdrættir

VERK
Útlit suður

MÁL:	1 : 100 / A1	DAGS:	06.09.2017
MAKNAÐ:	ISC	TEIKNAD:	ES/HP
YFIRFARIR:	Svagi	VERKINGAMÖR:	FL TEIKNINGAMÖR
VERKNOUMER:	484-02	GTG:	D

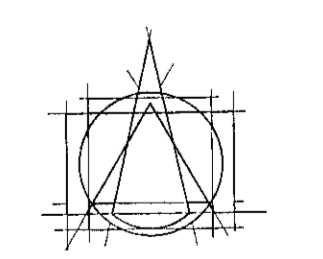

Tark
ARKITEKTAR
BRAUTARHOLI 6 - 105 REYKJAVÍK - ÍSLAND
Sími: 540 5700
lg@tark.is / www.tark.is

SHS
08.10.2019
Stefán Júlí

BRUNARHÖNNUN
20
Digitally signed by Gunnar H. Kristjánsson
DN: cn=Gunnar H. Kristjánsson, o=Kirkjubæjsskóli, ou=Kirkjubæjsskóli, email=gunnar.h.kristjansson@kirkjubajsskoli.is, c=IS
Reason: I am the author of this document
Date: 2019.10.01 13:02

SAMPR: Ivon Stefán Cilla Arkitekti FAÍ FSSA KL:141155-4159

Öll réttindi og áfellt teikninga- og hluta eða heild, er hafi samþykki höfundar, skv. skvæðnum höfundalaga.