


Útlit - Austur
mkv: 1 : 100

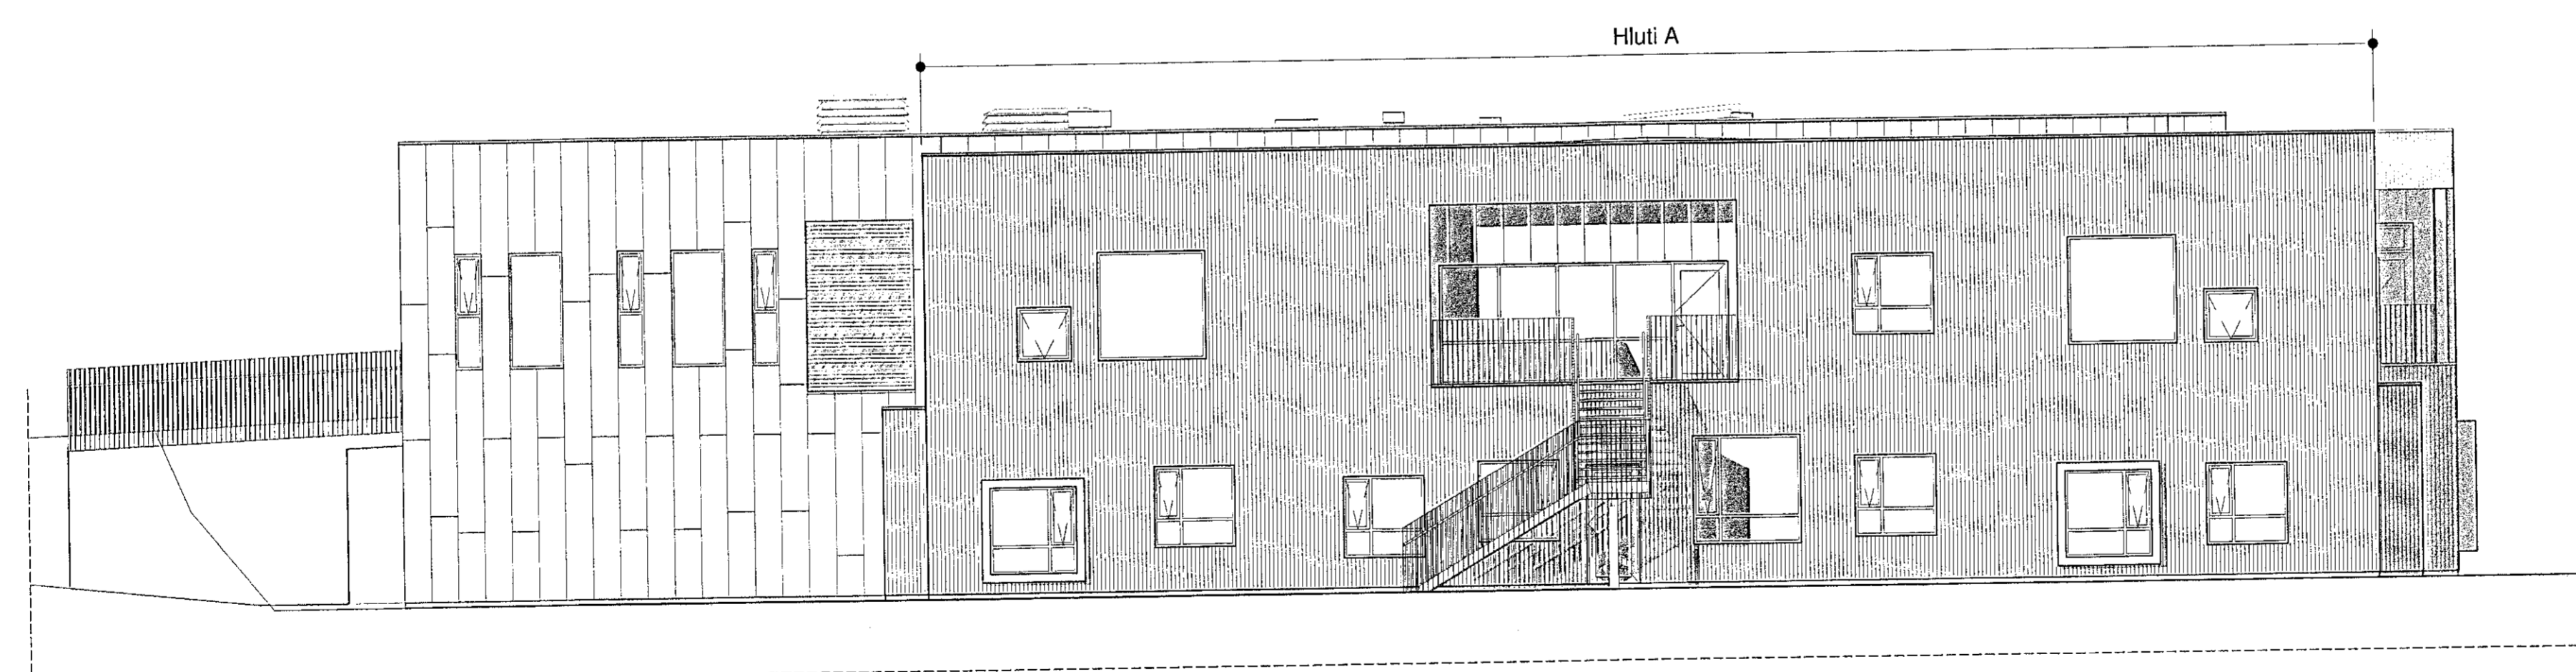

Útlit - Vestur
mkv: 1 : 100



- BREYTINGAR
- D 30.09.2019 Uppfærðar teikningar v. handröðsbreytinga í F hluta. Sjá skýringarblað
 - C 12.06.2019 Uppfærðar teikningar, sjá skýringarblað
 - B 11.09.2018 Teikning uppfærð m.v. áfangaskiptingu
 - A 19.09.2017 Uppfærðar teikn. v. athugasemda frá Hafnarfjarðarbæ

VERKHÉTI
Hádegisskarð 1, Hafnarfirði
Skóli, mhl.01
Aðaluppdrættir

VERK
Útlit austur og vestur

MÁL:	1 : 100 / A1	DAGS:	06.09.2017
FRÁHAFI:	ISO	TEKNAVI:	ES/HP
YFIRFARIR:	Svagi	VERKNAÐUR:	FL TEIKNINGANÖMUR
VERKNAÐUR:	484-02	FL TEIKNINGANÖMUR:	04 1.3-03
		ÖTÖ:	D

SHS
08.10.2019
Stefán Cilla

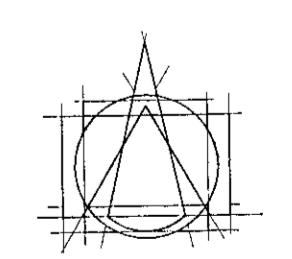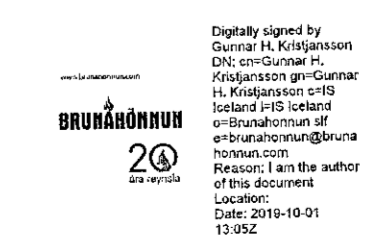

Tark
ARKITEKTAR
BRAUTARHOLI 6 - 105 REYKJAVÍK - ÍSLAND
Sími: 540 5700
te@tark.is
www.tark.is

SAÐM: *Stefán Cilla* Arkitekti FÁI FSSA Kt.:141155-4159