


Samþykkt þann
09. OKT. 2019

Byggingarfulltrúinn í Hafnarfirði
Helena Þrymsdóttir

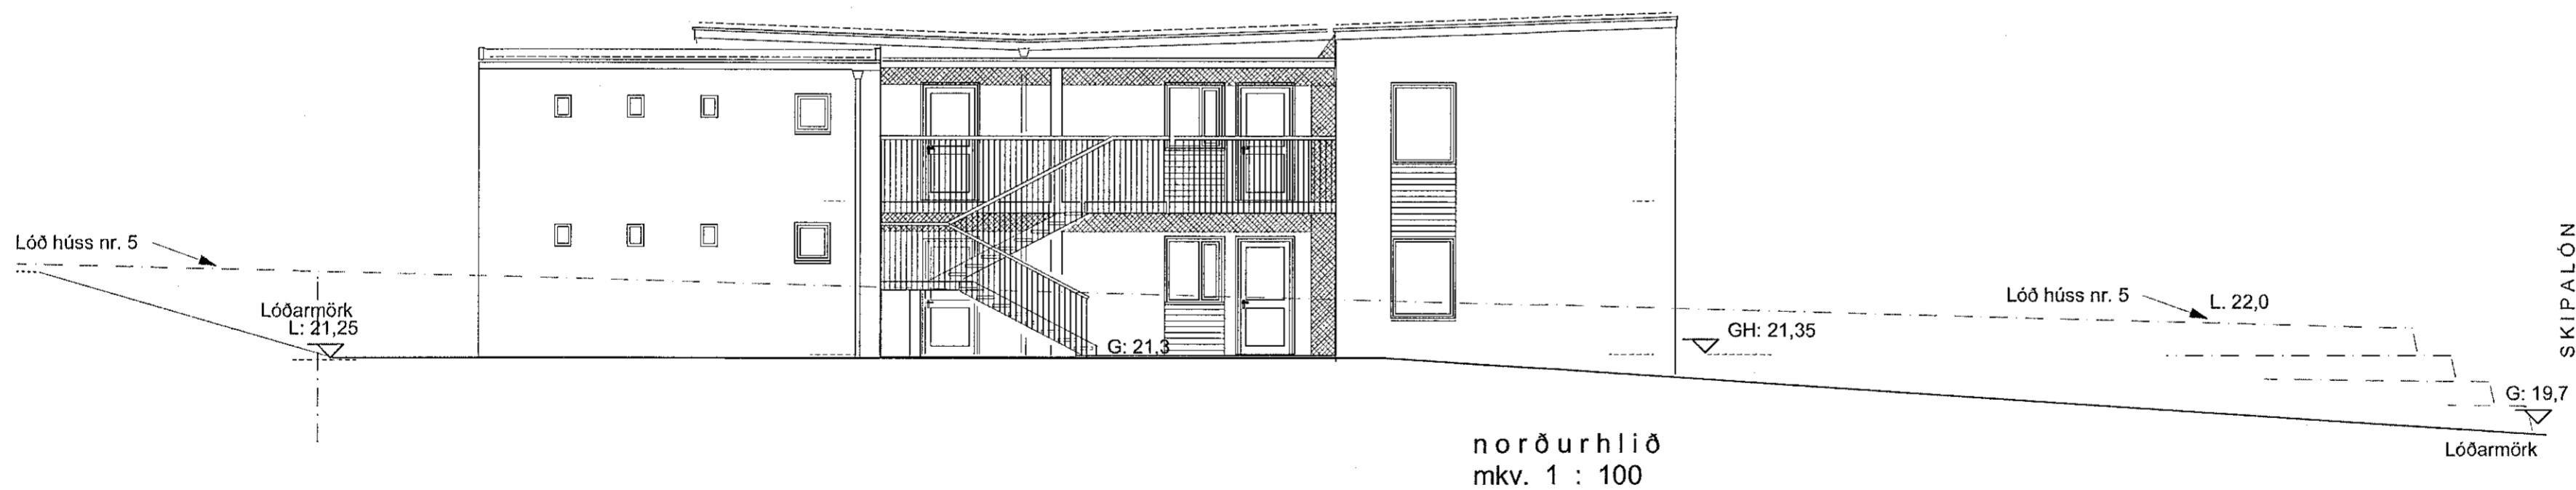


SHS
08.10.2019
Árni Friðriksson

ÚTGÁFA | TERNAD | YFIRFARÐ | DAGS

UTGÁFA	TERNAD	YFIRFARÐ	DAGS
BREYTINGAR			

ASK ARKITEKTAR EHF
GEIRSGÖTU 9 101 REYKJAVÍK
Sími 515 0300 FAX 515 0319
www.ask.is

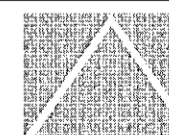

ASK
ARKITEKTAR

Árni Friðriksson
Árni Friðriksson Arkitekt F.A.I. Kt. 271049 2699
arni@ask.is

VERKEFNI
SMÁBÚÐAHÚS
SKIPALÓNI 3 - HAFNARFIRÐI

TEGUND TEIKNINGAR	MKV. Í A2
Aðalteikning	1:100@A2
HANNAÐ	af
HEITI TEIKNINGAR	af
YFIRF.	SS
ÚTLIT	
DAGS	04.10.2019
VERK NR.	10-05
AUKENNIS - NÖMUR TEIKNINGAR	UTGÁFA