


Snið A
 1 : 100

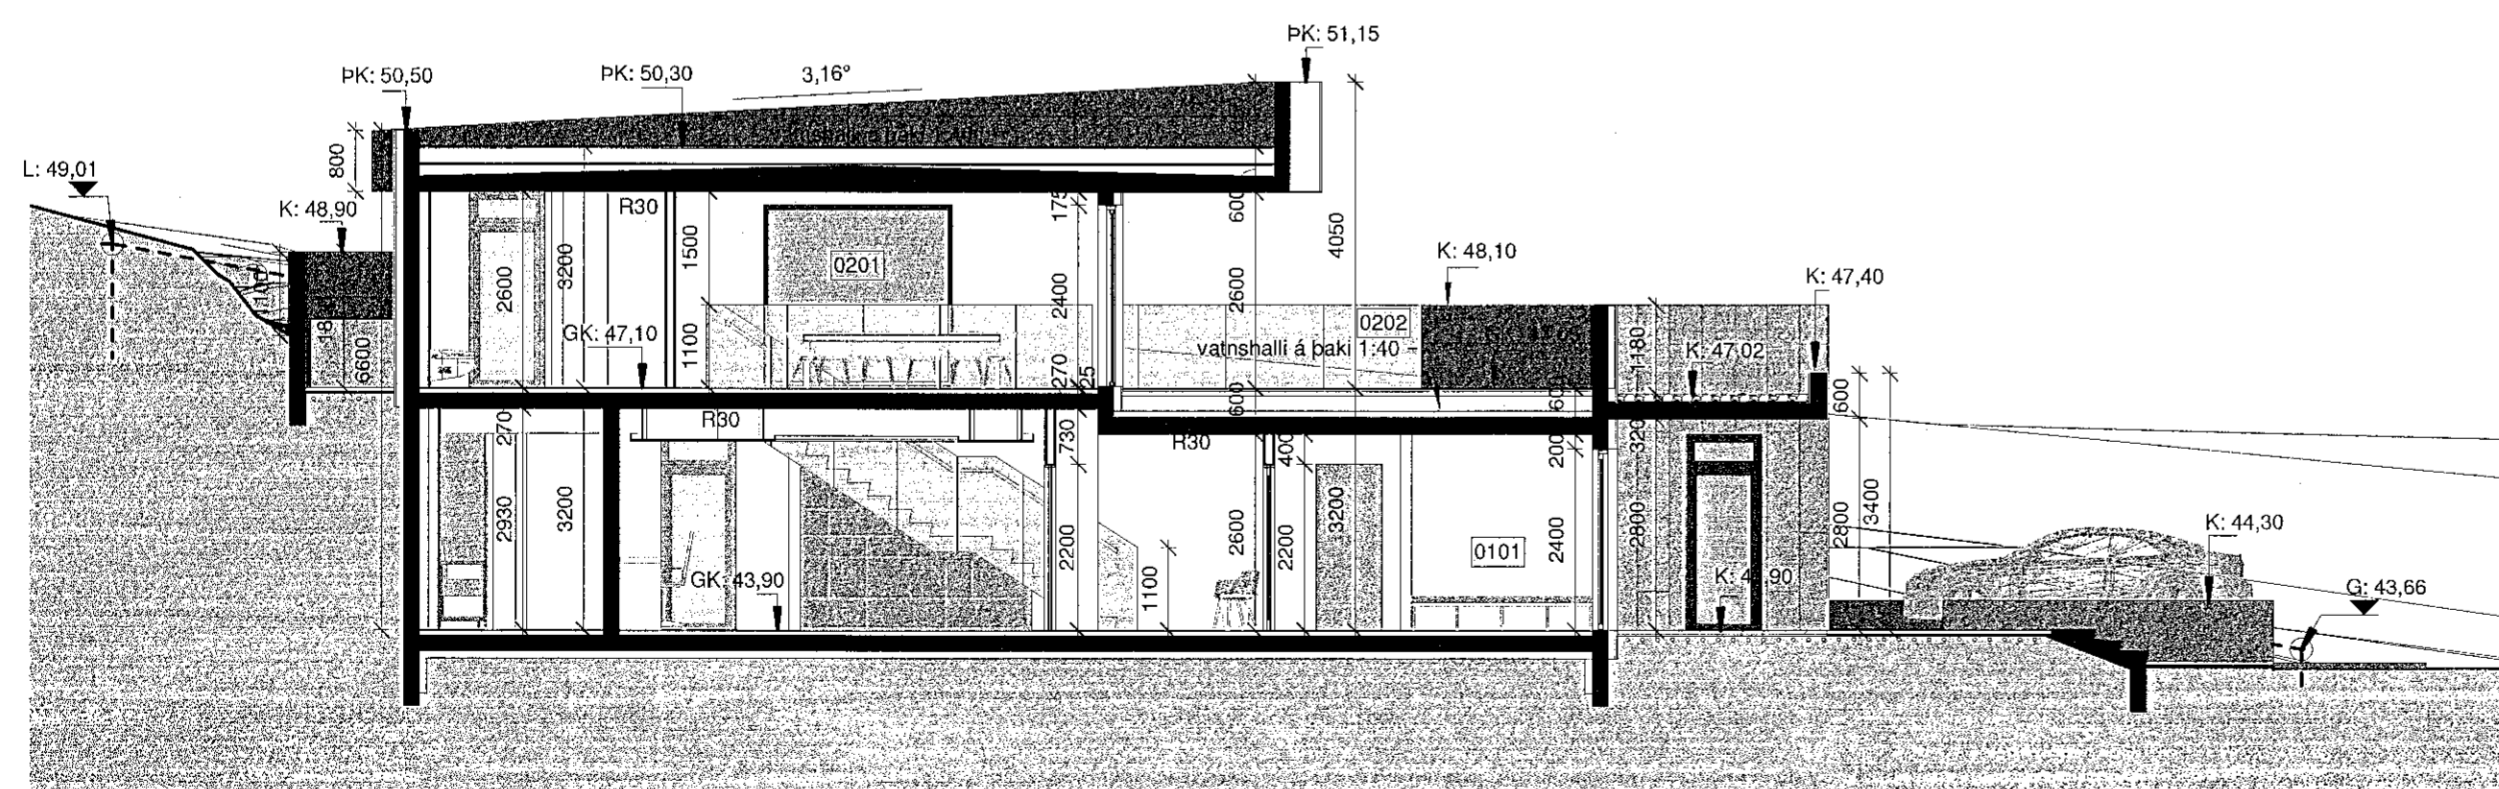

Snið B
 1 : 100

ATELIER ARKITEKTA sif.
 Björn Skaptason arkitekt faf
 Fískisá 31 sími 5686680
 kt.450913-0650 gsm 6968977
 netfang bjorn@atelier.is



Aðaluppdrættir
 Völuskarð 17
 221 Hafnarfjörður
 Snið

Aðaluppdrættir	Afangi
Landnr.: 227983	Staðgr.: 00-00-00
Hönnun: Atelier	Stj: BS
Yfirfarið: BS	Teiknað: BS/KP
Mvk: 1 : 100	Dgs: 07/10/2019
V.nr: 19-003	Blað: 08
S.þykkt:	Björn Skaptason 22.10.2019 <i>[Signature]</i>
Dgs:	Br:
Dgs:	Br:
Dgs:	Br: