


Snið C
 1 : 100



Snið D
 1 : 100

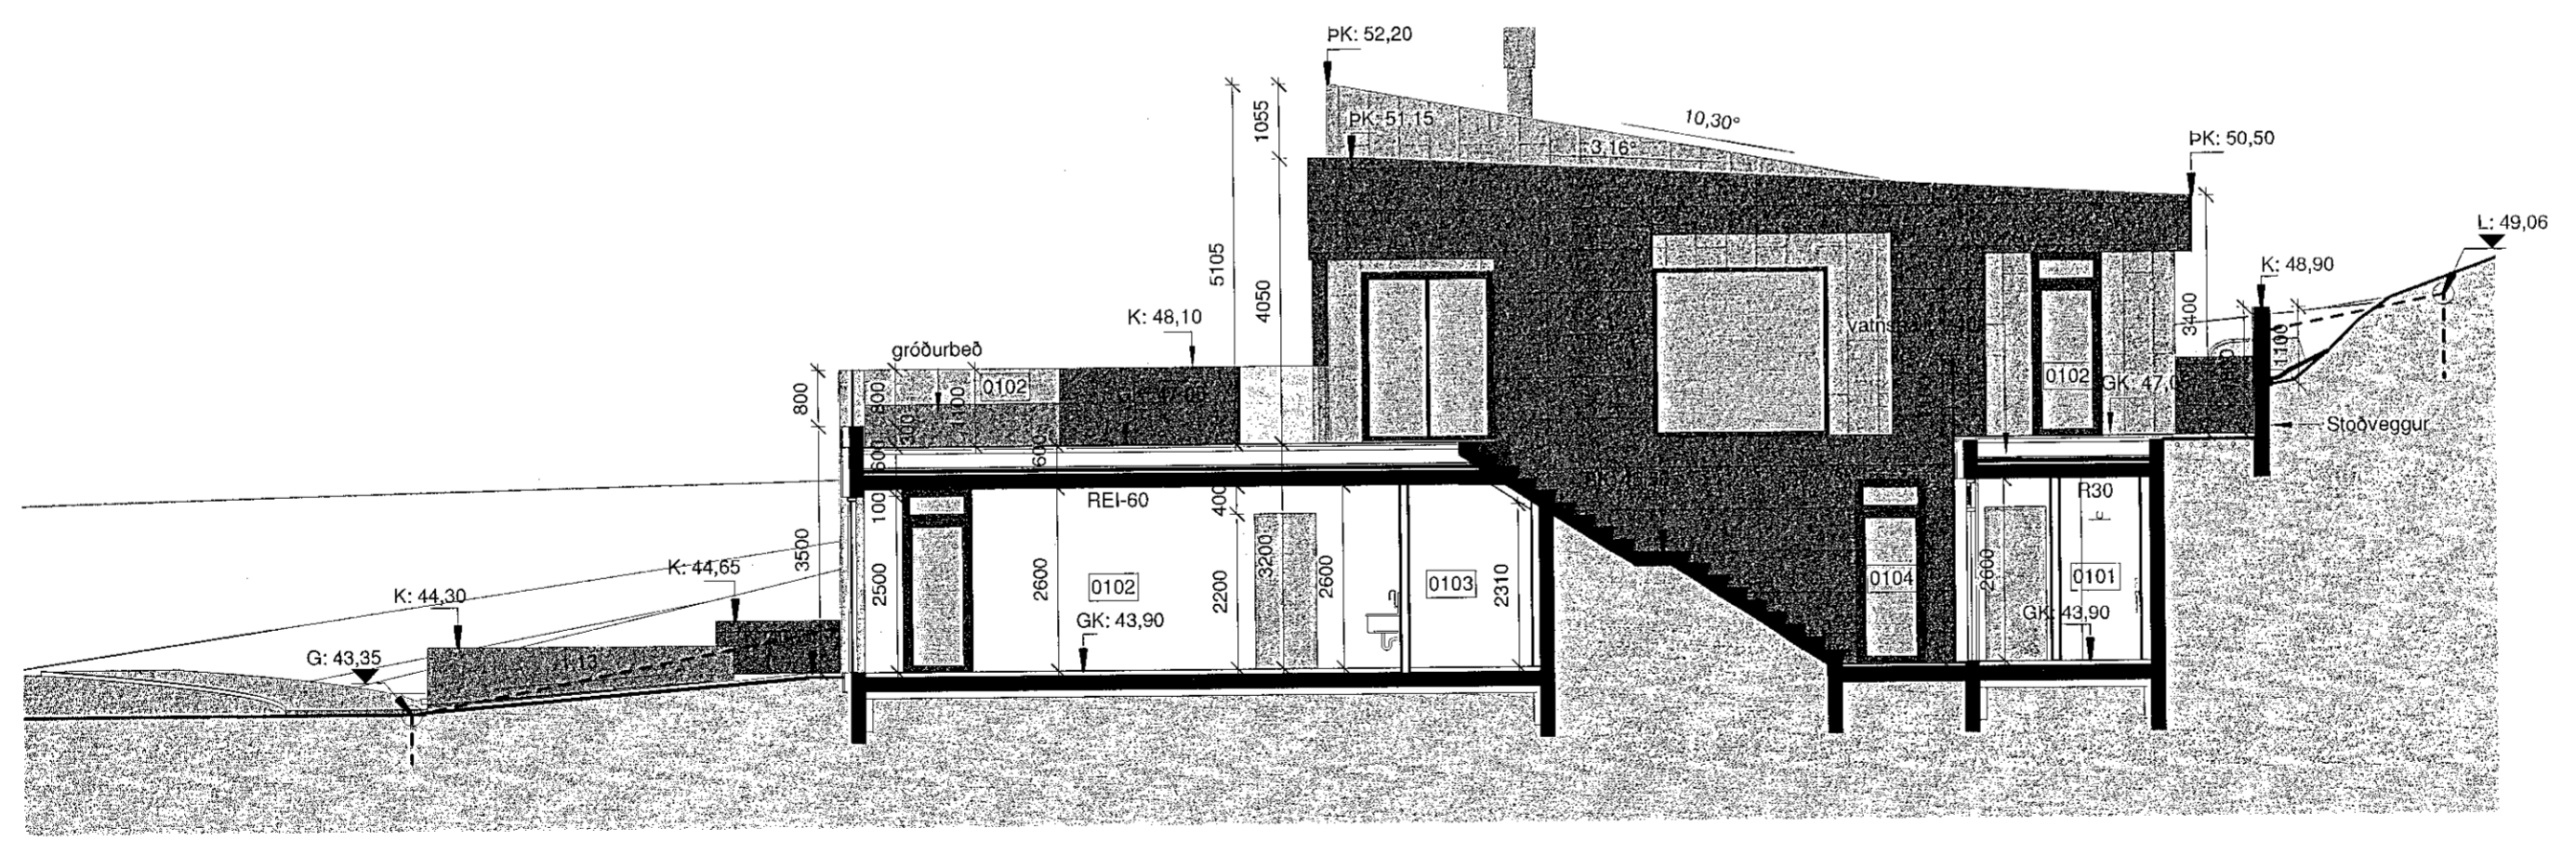

ATELIER ARKITEKTA s.f.
 Björn Skaptason arkitekti faf
 Fiekielóð 31 sími 5686680
 kt.450913-0650 gsm 6968977
 neffang bjorn@atelier.is



Aðaluppdrættir
 Völuskarð 17
 221 Hafnarfjörður
 Snið

Aðaluppdrættir	Áfangi
Landnr.: 227983	Staðgr.: 00-00-00
Hönnun: Atelier	Stj: BS
Yfirfarið: BS	Teiknað: BS/KP
Mvk: 1 : 100	Dgs: 07/10/2019
V.nr: 19-003	Blað: 09
S.pykkt:	Björn Skaptason kt. 270561-2259
Dgs:	Br:
Dgs:	Br:
Dgs:	Br: