



Samþykkt þann
23. OKT. 2019

Byggingarfulltrúinn í Hafnarfirði
Stefan Þorvaldsson

All Rights Reserved Atelier arkitektar

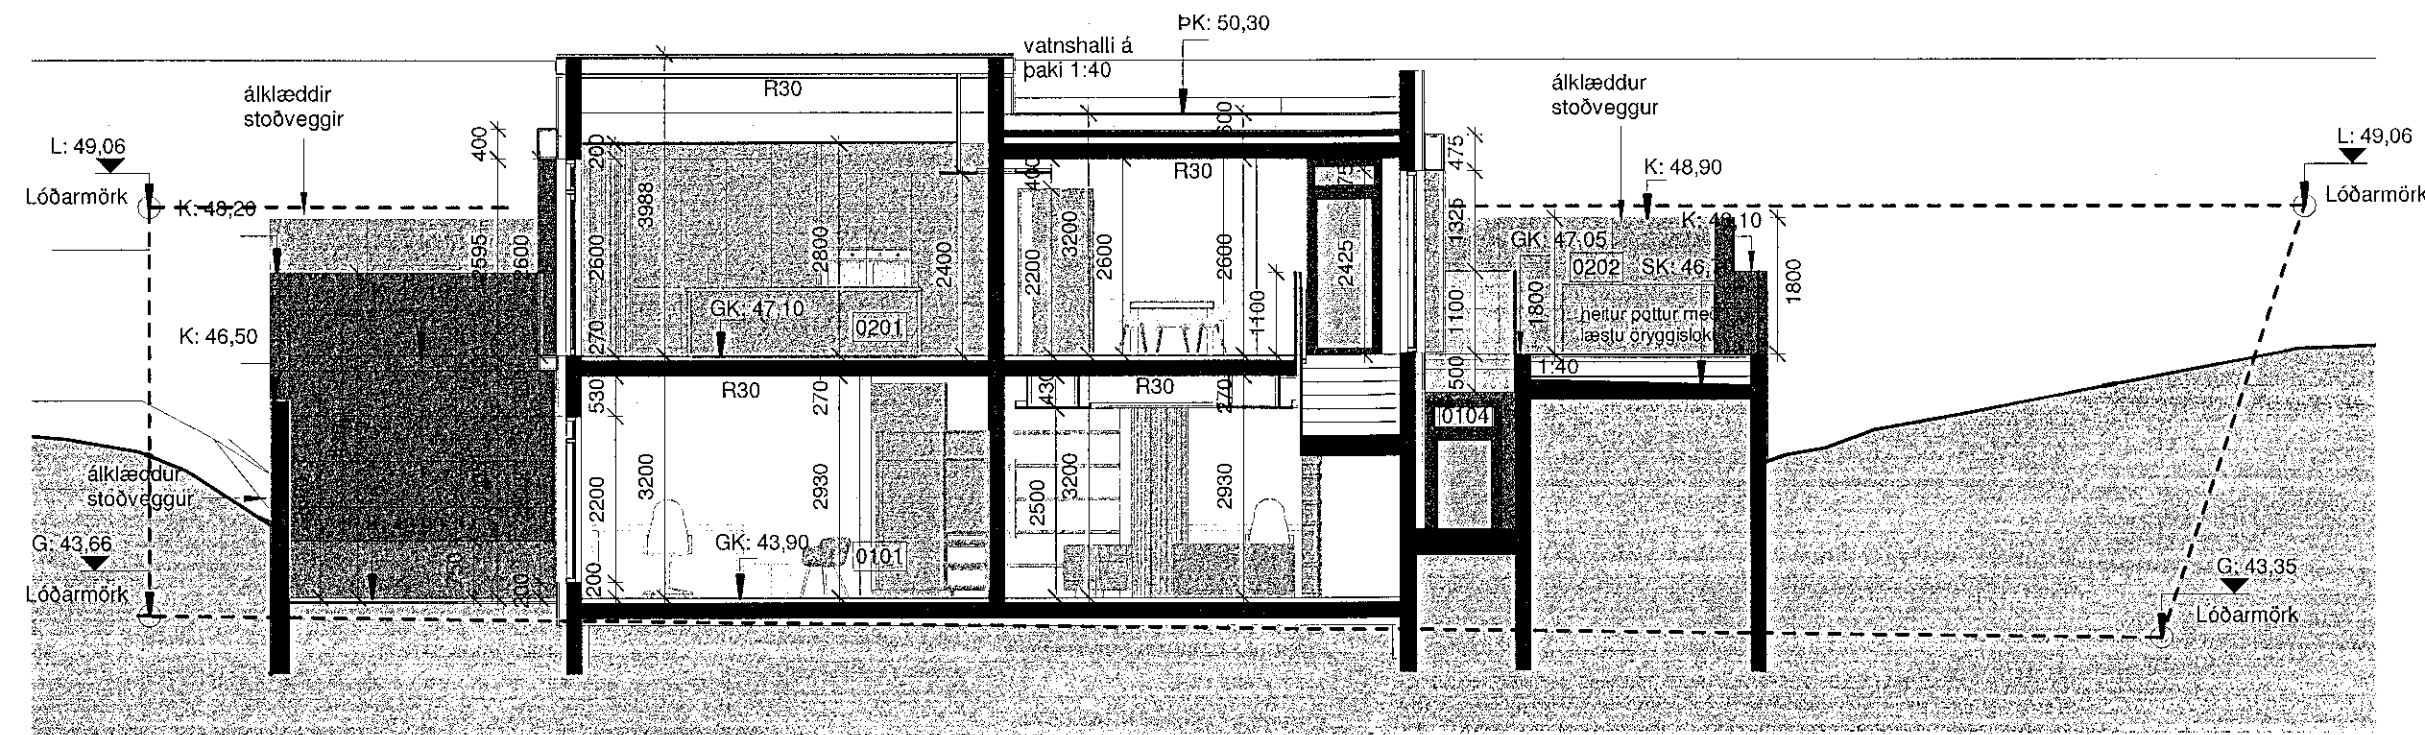


Snið E
1 : 100

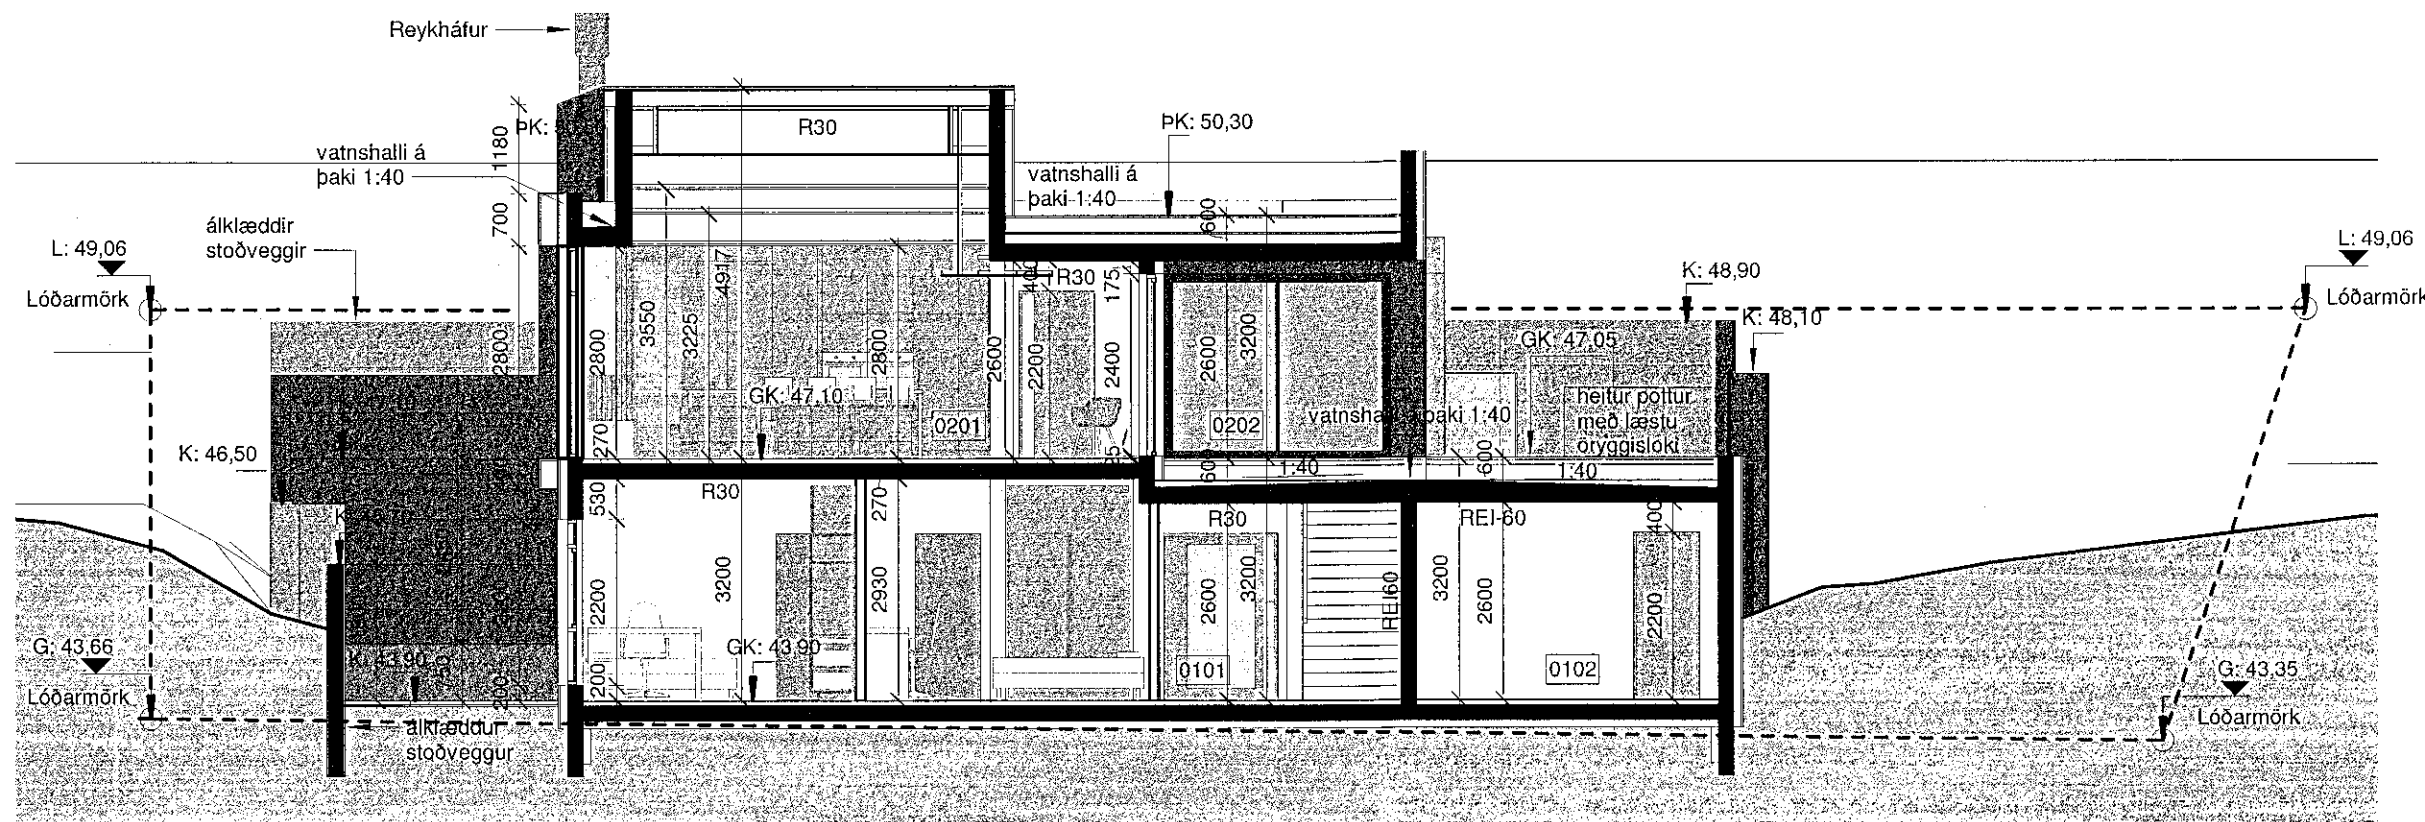

Snið F
1 : 100

ATELIER ARKITEKTA slf.
Björn Skaptason arkitekt faf
Fiskilöð 31 sími 5666680
kt.450913-0650 gsm 6968977
netfang bjorn@atelier.is

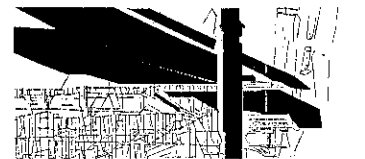

Aðaluppdrættir
Völuskarð 17
221 Hafnarfjörður
Snið

Aðaluppdrættir	Áfangi
Landnr.: 227983	Staðgr.: 00-00-00
Hönnun: Atelier	Stj: BS
Yfirfarið: BS	Teiknað: BS/Kþ
Mvk: 1 : 100	Dgs: 07/10/2019
V.nr: 19-003	Blað: 10

S.þykkt:	Björn Skaptason kl. 270561-2259
Dgs:	Br: <i>Björn Skaptason</i>
Dgs:	Br:
Dgs:	Br:

Bláaæðarbr. A2