




Norðurhlið  
 Mkv. 1:100

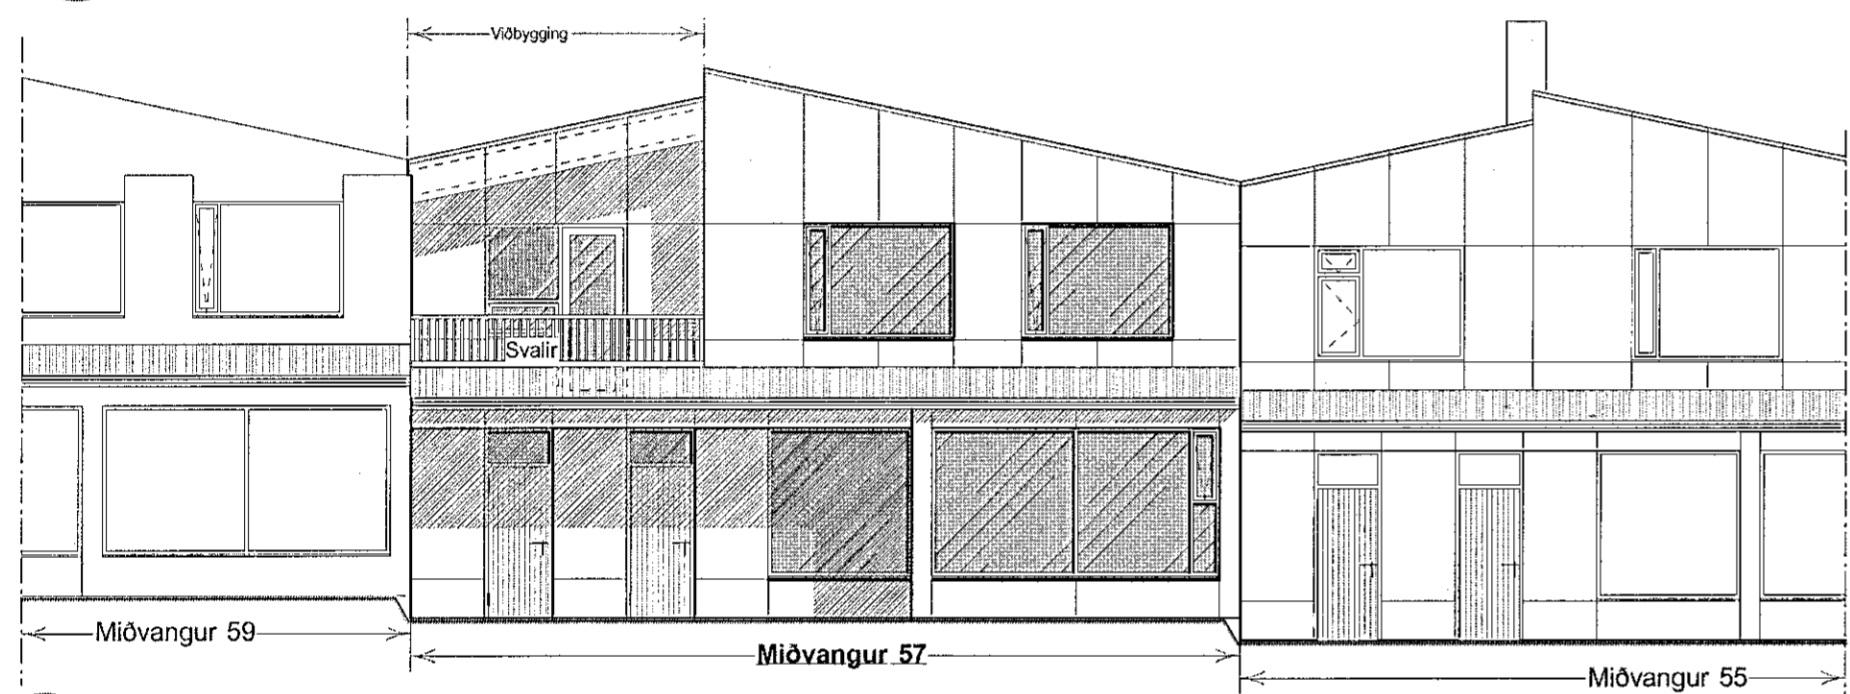

Suðurhlið  
 Mkv. 1:100

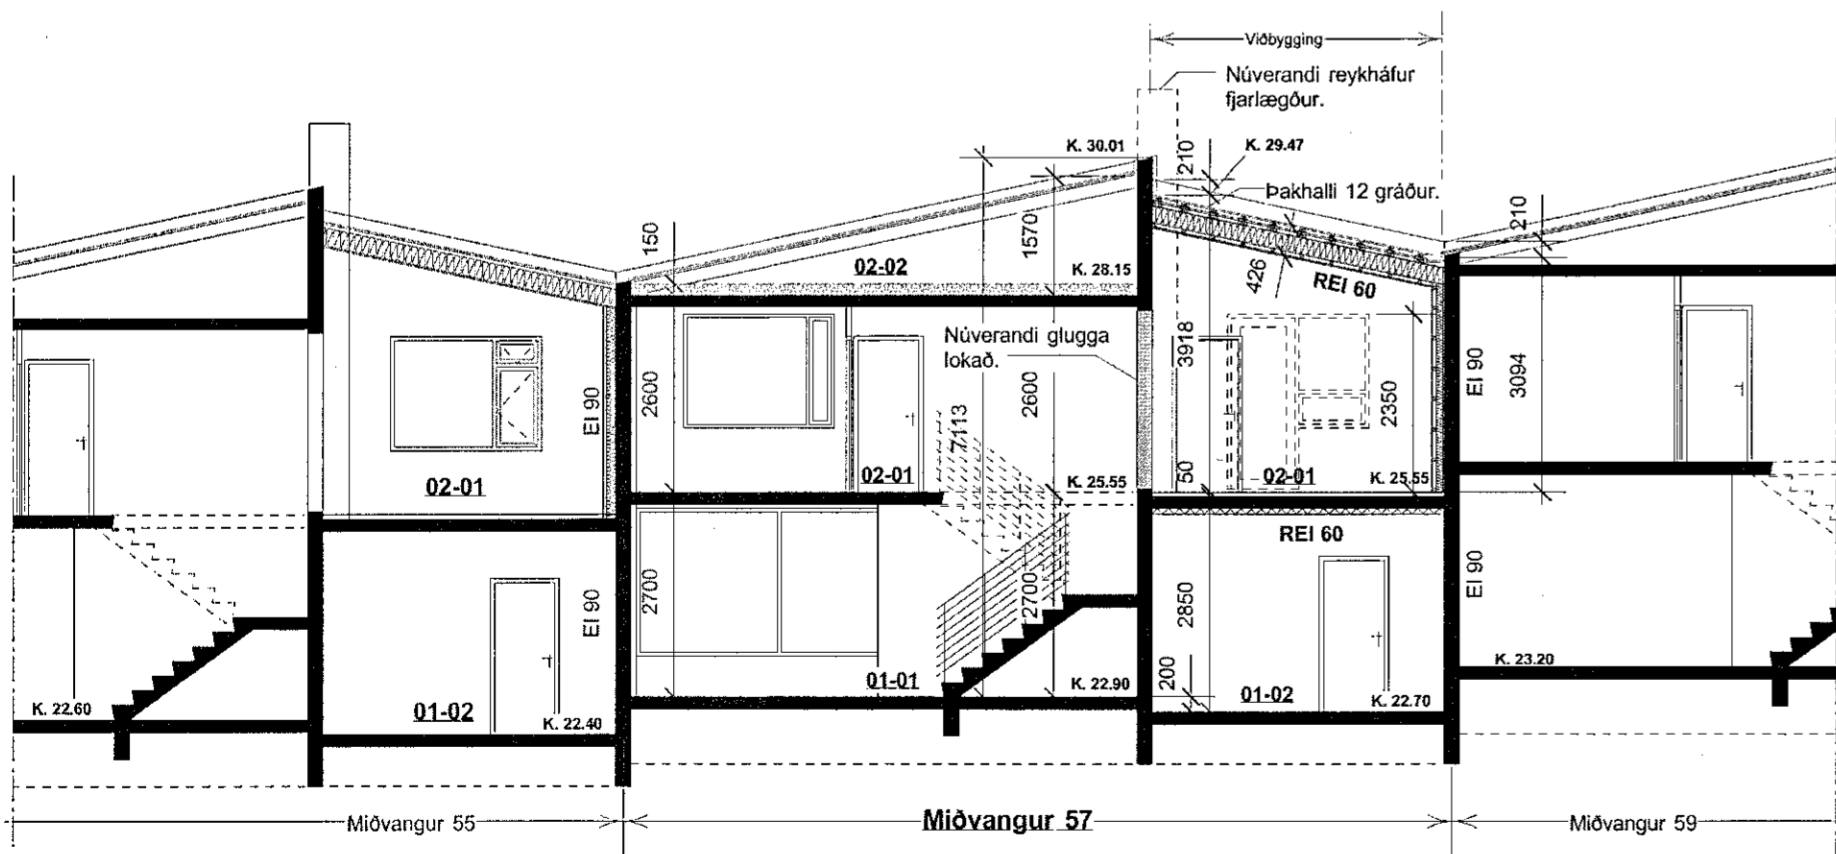

A102 Snið A-A.  
 Mkv. 1:100

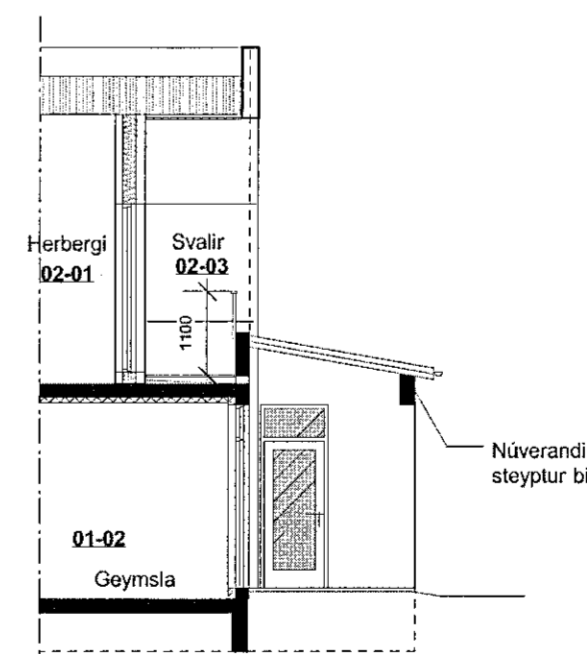

A102 Snið B-B.  
 Mkv. 1:100

ÖLL MÁL Á TEIKNINGUM ERU MILLIMETRAR

VARÐANDI SKÝRINGAR SJÁ TEIKNINGU A101

HJÁLAGÐAR TEIKNINGAR ERU GERÐAR EFTIR FYRIRLIGGJANDI TEIKNINGUM, MÆLINGM Á STAÐNUM OG UPPLÝSINGUM FRÁ EIGENDUM

## Miðvangur 57, 220 Hafnarfirði

Aðaluppdráttur, viðbygging ofaná bílskúr.  
 Útlit og snið

Mkv.	1:100	Teikn. nr.	A 103
Dags.	1.9. 2019	Breytt dags.	
Teiknað.	GJ.	Stærð teikn.	A2.

Gudmundur Jónsson  
 byggingafræðingur BÉI  
 kt. 041260-4839  
 Heiðvangi 28, 220 Hf.  
 s. 565 5508-866 1299  
 gud.jons@simnet.is.



*Shelun Brynason*  
 Lýfjaskrif aðalhöfundar.