




Samþykkt þann
6. Nóv. 2019
Byggingartulltrúinn í Hafnarfirði
Helga Þorvaldsdóttir

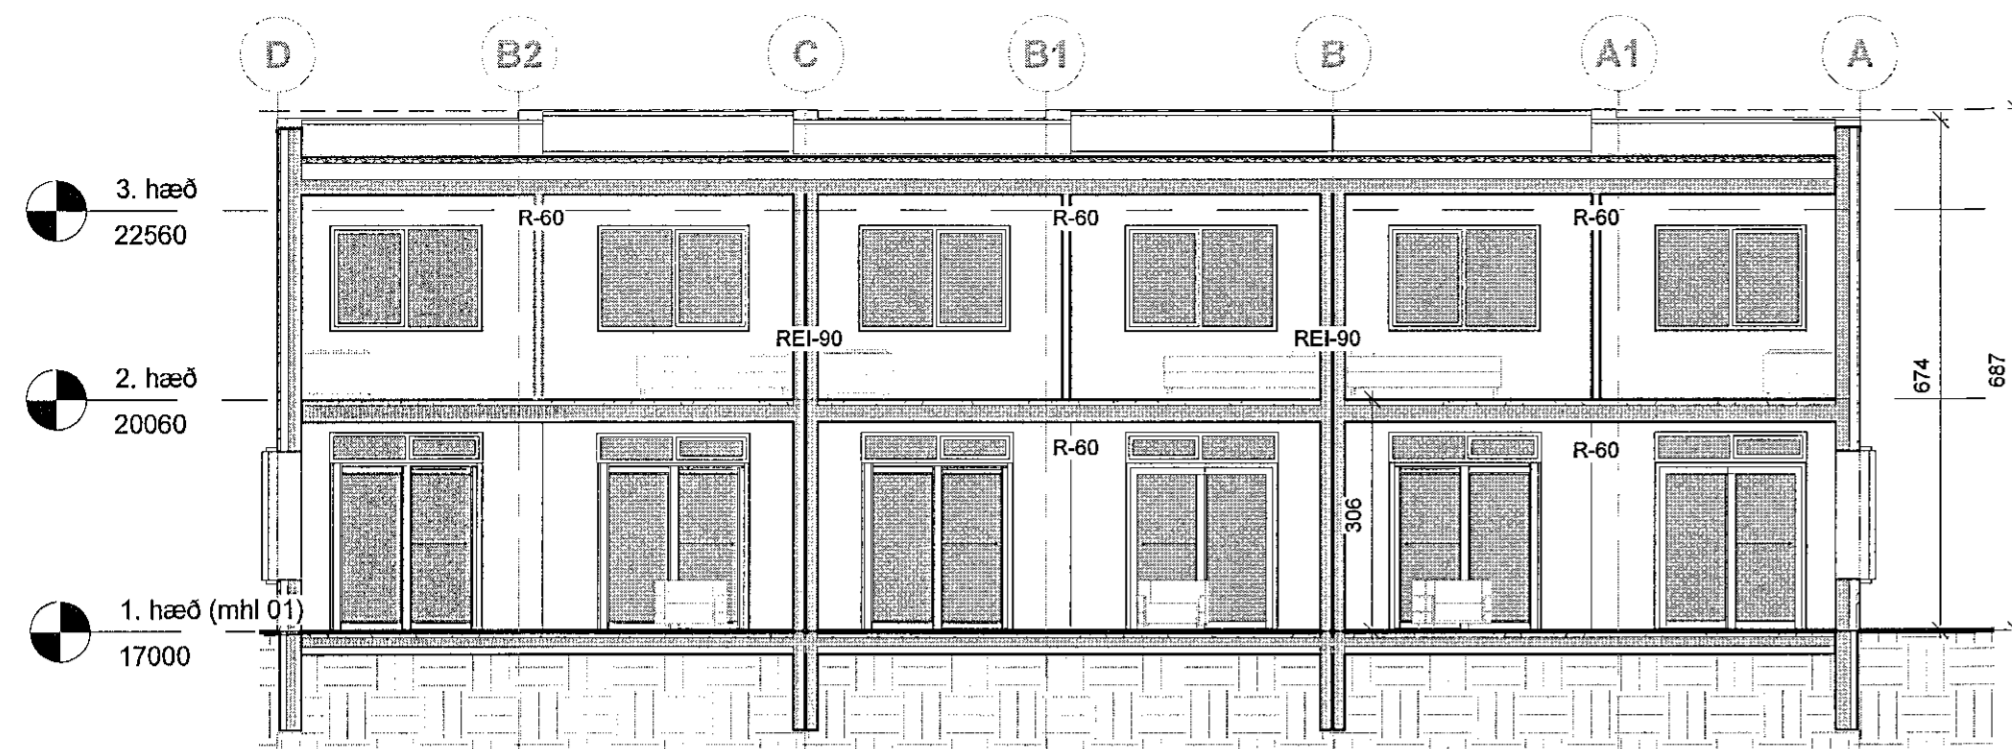


Snið 1 (mhl 01)

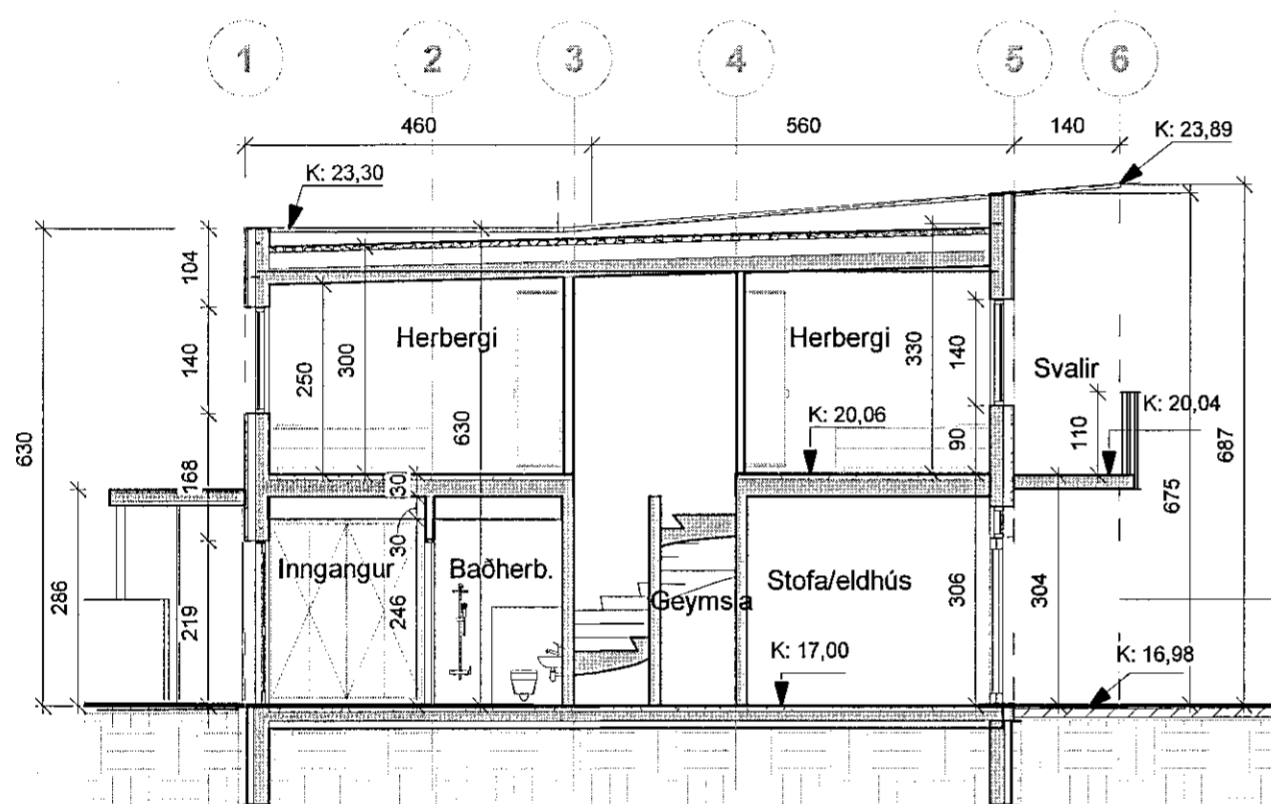

Snið 2 (mhl 01)
1 : 100

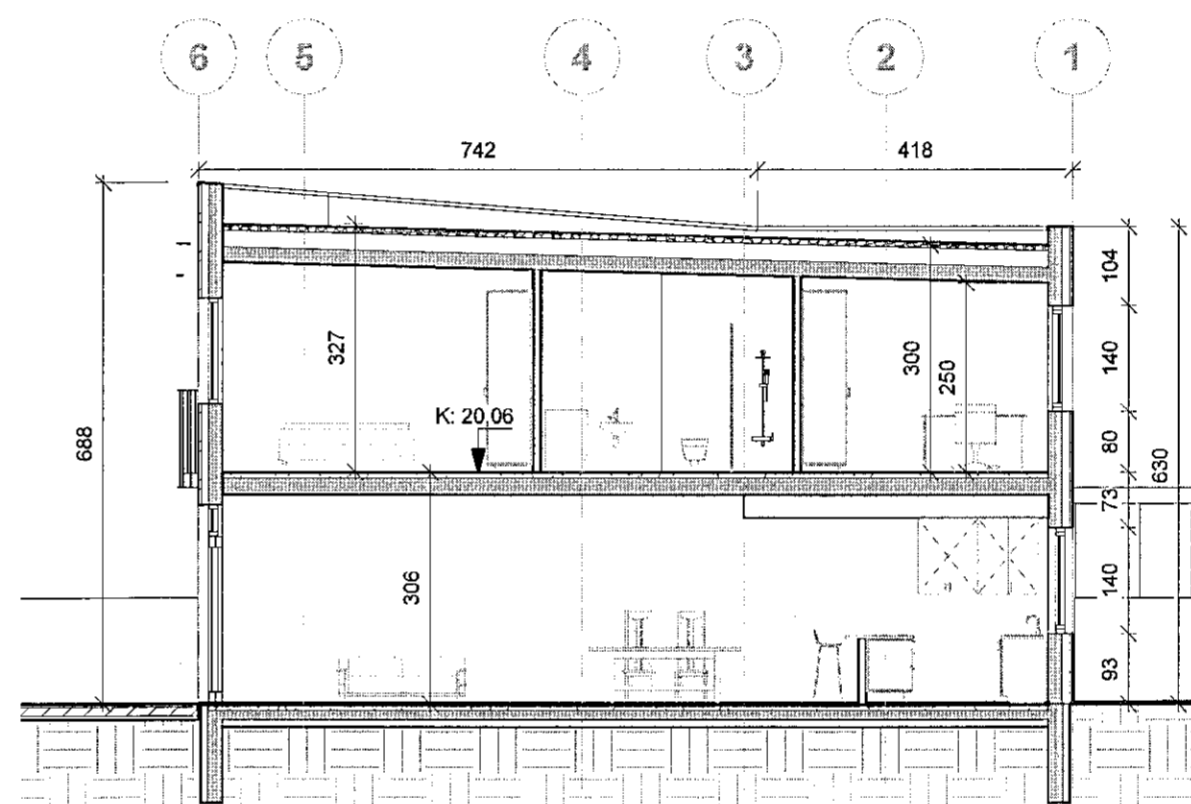

Snið 4 (mhl 01)
1 : 100

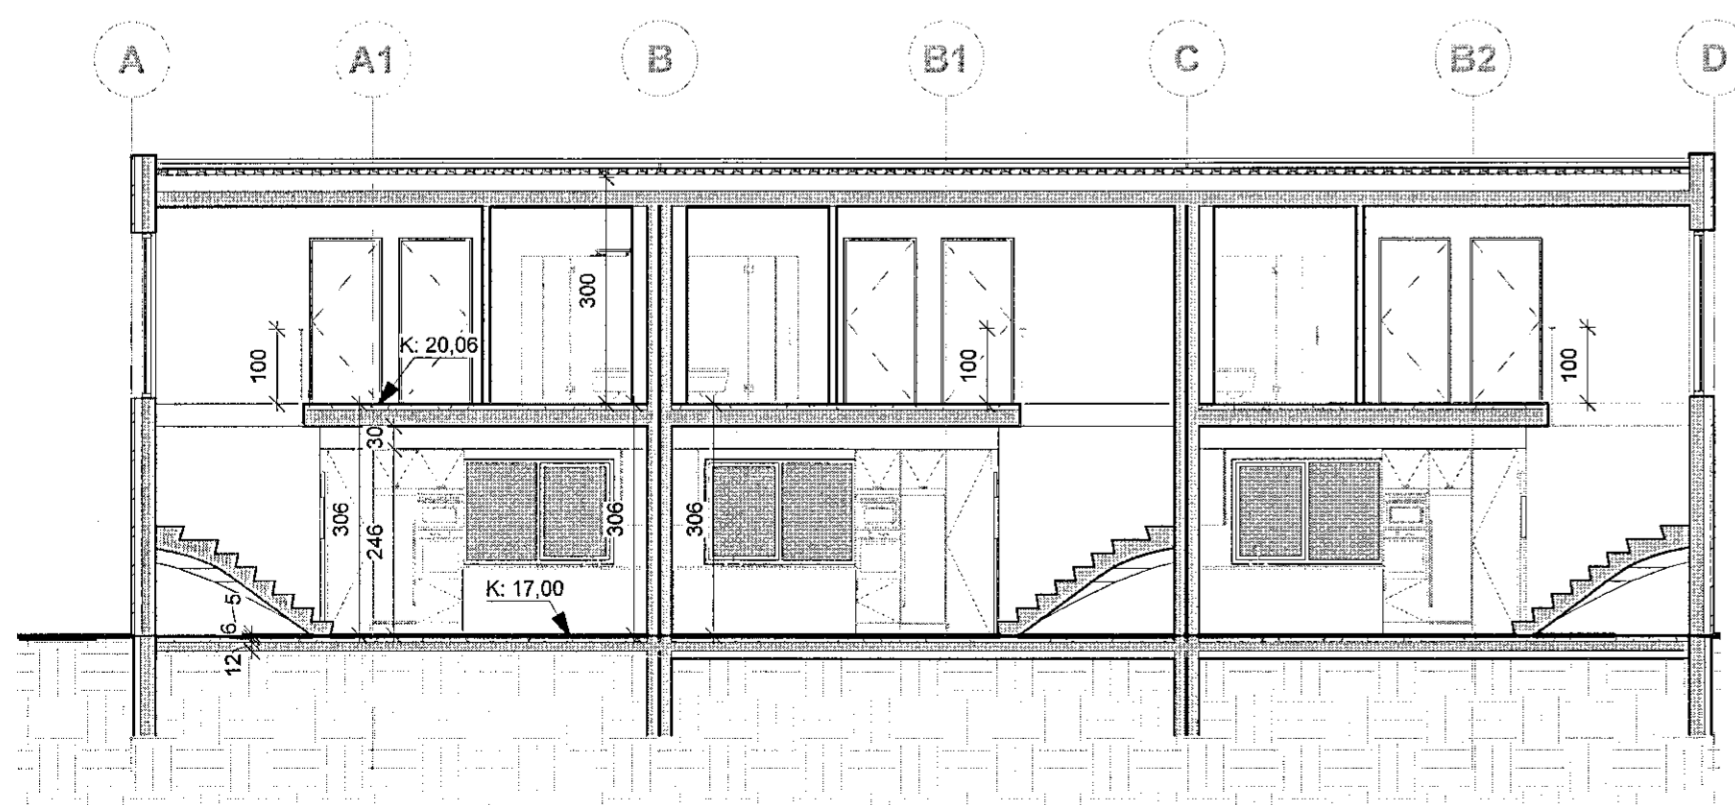

Snið 3 (mhl 01)
1 : 100


SHS
05.11.2019
Árni Músson

A	27.10.2019	Hús einangrað að utan	Tp
ÚTGÁFA	DAGS	BREYTING	YFIRFARID

ASK arkitektar ehf.
Geirsgata 9 101 Reykjavík
Sími: 515 0300 www.ask.is

ÁRITUN HÖNNUNAR AÐALUPPDRÁTTA

Gunnar Ólafur Sigurðsson
Gunnar Ólafur Sigurðsson
Arkitekt F.A.I.
Kl. 130666-3379
gunnar@ask.is

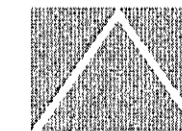

ASK
ARKITEKTAR

VERKEFNI
Stekkjarberg 9
Hafnarfirði

TEGUND TEIKNINGAR
01-ADALTEIKNINGAR
HEITI TEIKNINGAR
SNIÐ (mhl 01)

VERK NR.
1411

AURKENNI - NÚMÉR TEIKNINGAR
01-10-05

MKV. Í A2
1 : 100
HANNAÐ
GÖS
TEIKNAD
SLS
YFIRF.
SS
DAGS.
11.09.2018
ÚTGÁFA
A