


ÖLL MÁL OG AÐSTÆÐUR ATHUGIST Á STAÐNUM
AÐUR EN SMÍÐI HEFST.
ÓHEIMILT ER AÐ MÆLA UPP AF TEIKNINGUM.
ASK ARKITEKTUM SKAL TILKYNNT UM
ÓSAMRÆMI OG VAFAATRÍÐI ER UPP KUNNA AÐ
KOMA.

TEIKNINGAR Í SAMRÆMI VÍÐ ÚTGEFNAR
ADALTEIKNINGAR DAGS. _____

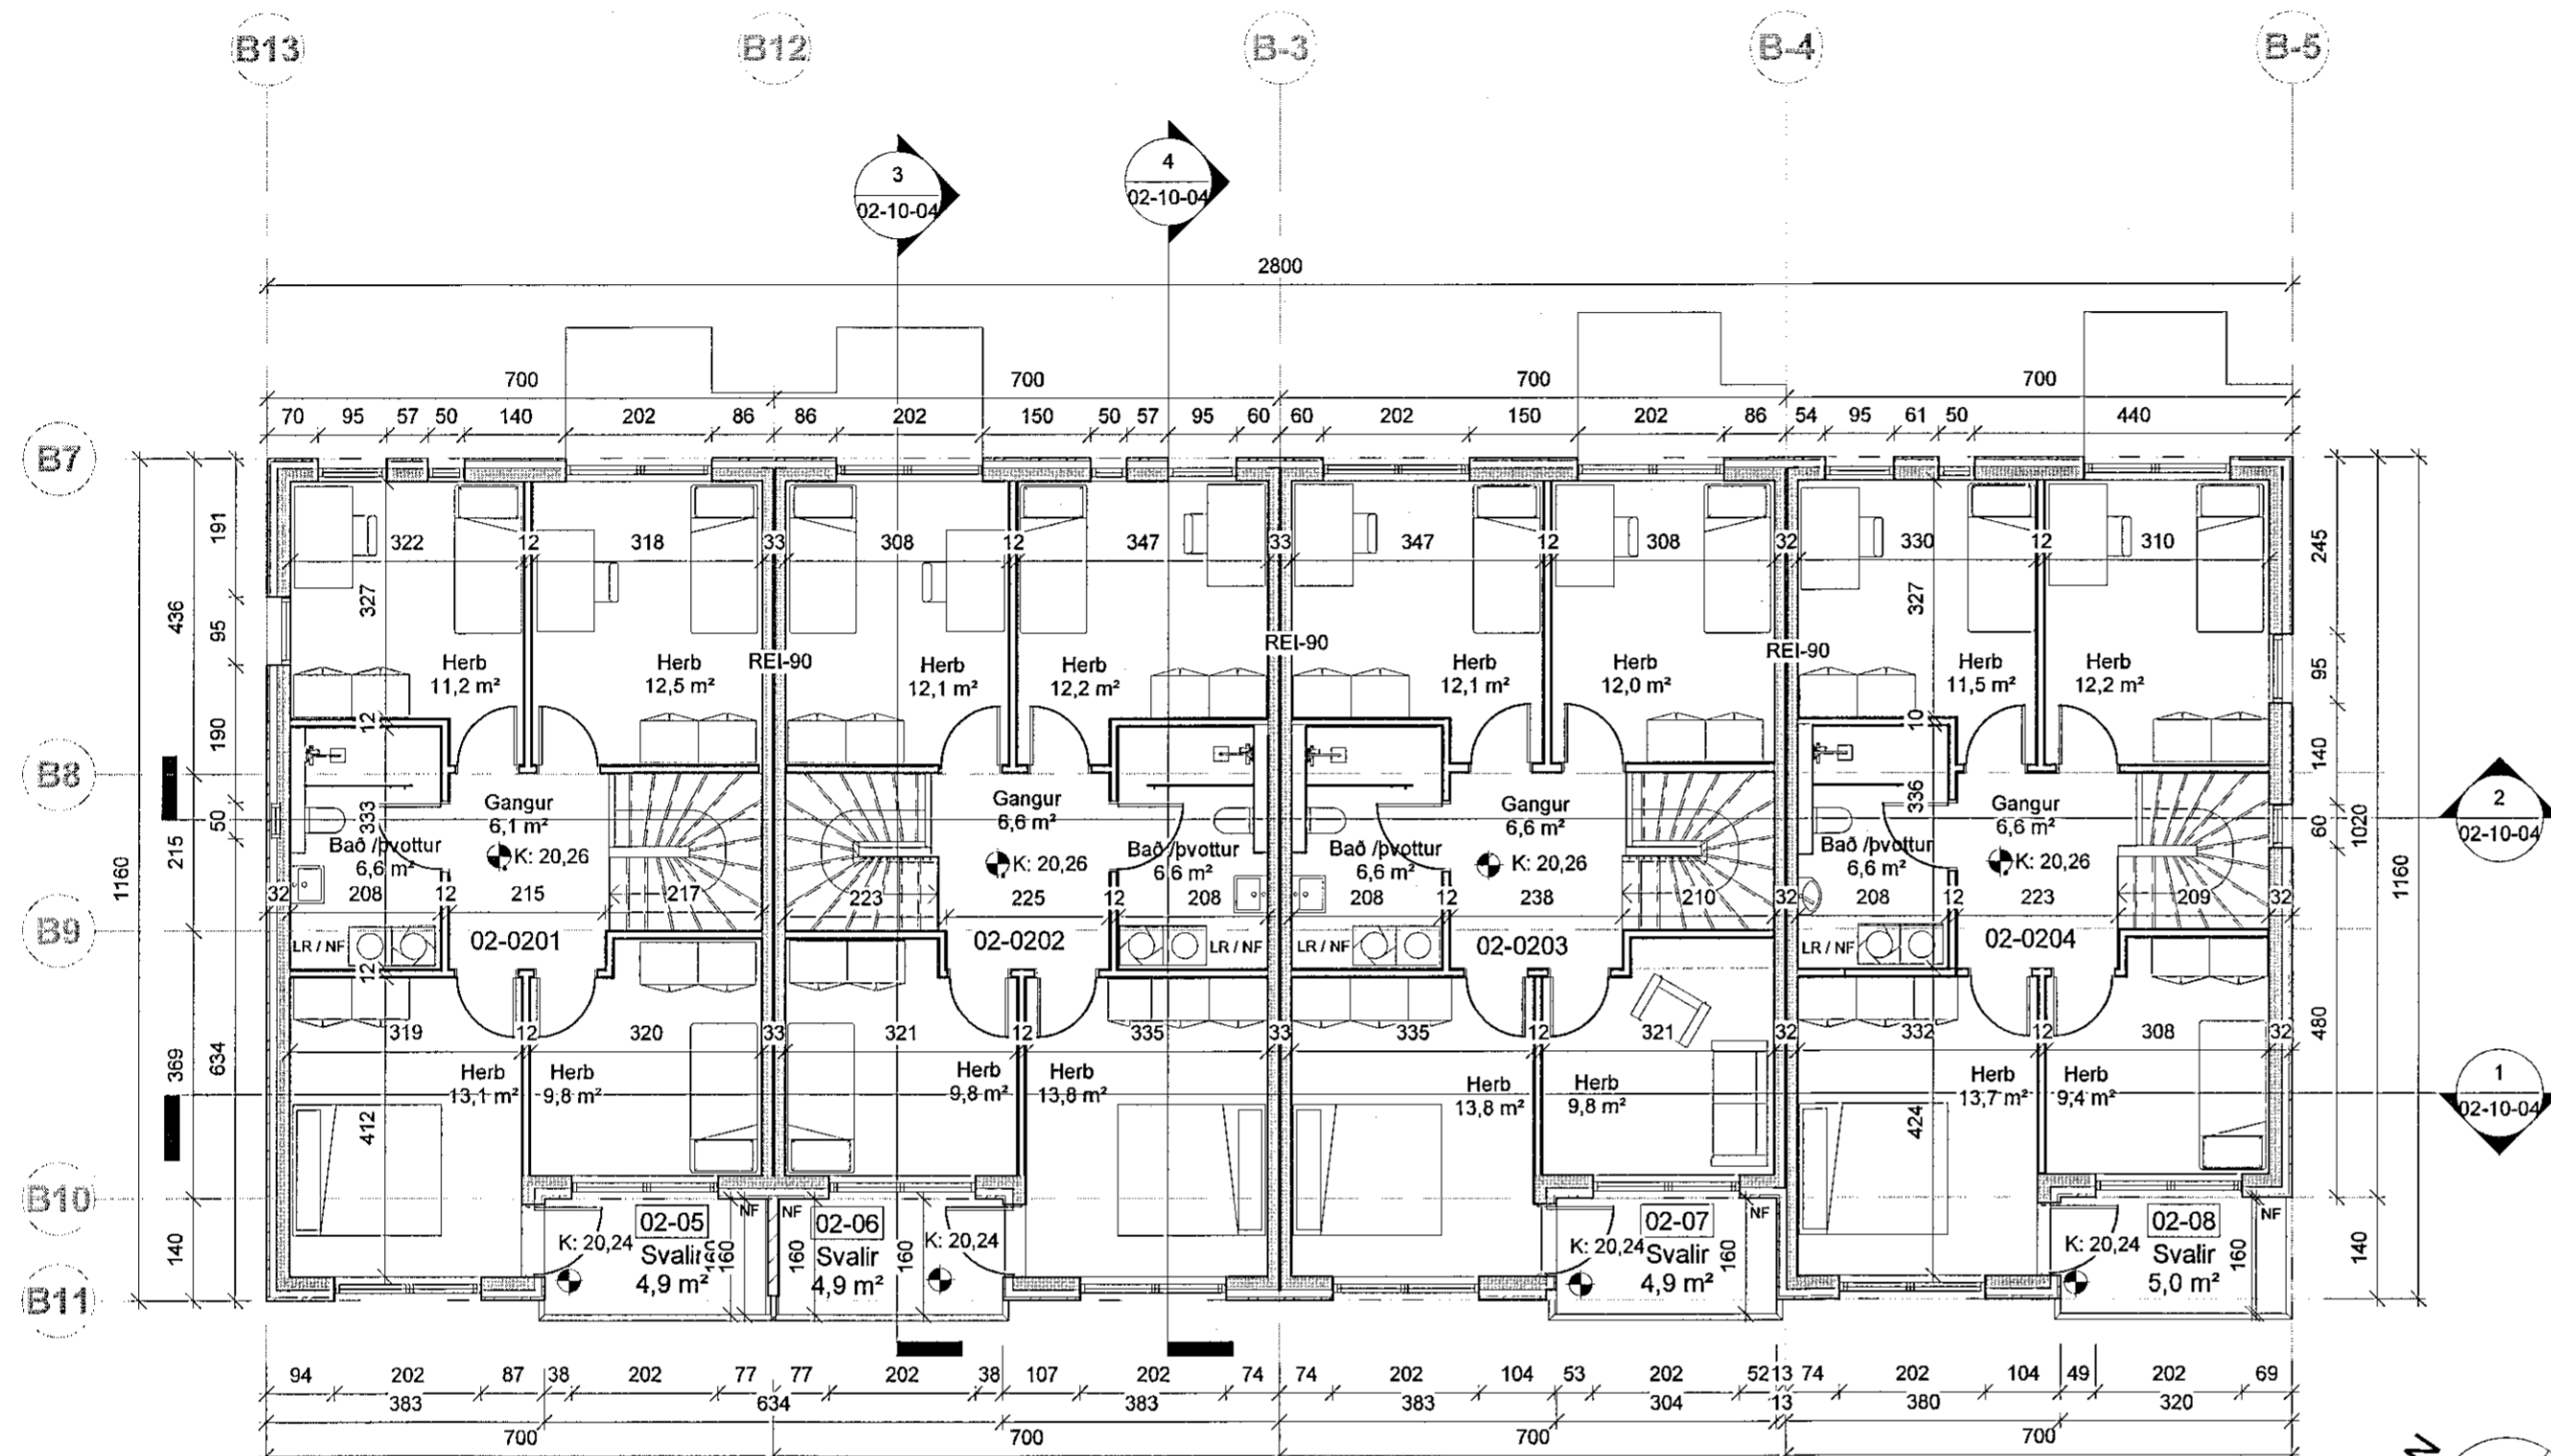

2.hæð (mhl 02)
1 : 100

ÚTGÁFA	DAGS	BREYTING	YFIRFARIÐ

ASK arkitektar ehf.
Geirsgötu 9 101 Reykjavík
Sími 515 0300 www.ask.is

ÁRITUN HÖNNUNAR AÐALUPPDRÁTTA

Gunnar Órn Sigurðsson

Arkitekt F.A.I.

Kr.130666-3379
gunnar@ask.is



ASK
ARKITEKTAR

VERKEFNI
Stekkjarberg 9
Hafnarfirði

TEIKNINGAR
02-ADALTEIKNINGAR
HEITI TEIKNINGAR
Grunnmynd 2h (mhl 02)

MKV. Í A2
1 : 100
HANNAÐ
GÖS
TEIKNAD
GÖS/SL
YFIRF.
SS
DAGS.
24.09.2019
ÚTGÁFA

VERK NR.
1411

AUKENNI - NÚMUR TEIKNINGAR
02-10-03