



Snið 9 (mhl 02)
1 : 100

ÖLL MÁL OG AÐSTÆÐUR ATHUGIST Á STAÐNUM
AÐUR EN SMÍÐI HEFST.
ÓHEIMILT ER AÐ MÆLA UPP AF TEIKNINGUM.
ASK ARKITEKTUM SKAL TILKYNNT UM
ÓSAMRÆMI OG VAFASTRÍÐI ER UPP KUNNA AÐ
KOMA.


TEIKNINGAR Í SAMRÆMI VIÐ ÚTGEFNAR
AÐALTEIKNINGAR DAGS. _____

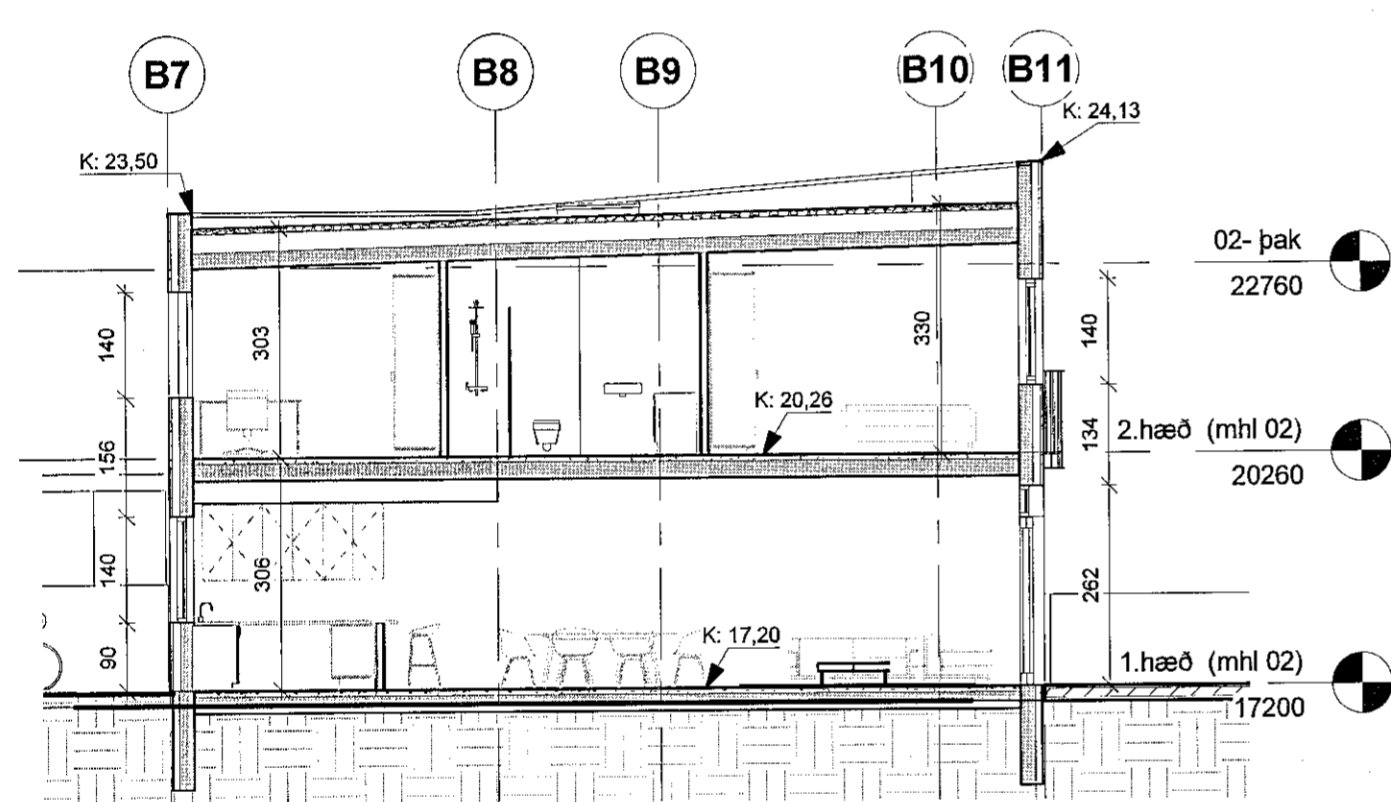

Snið 12 (mhl 02)
1 : 100

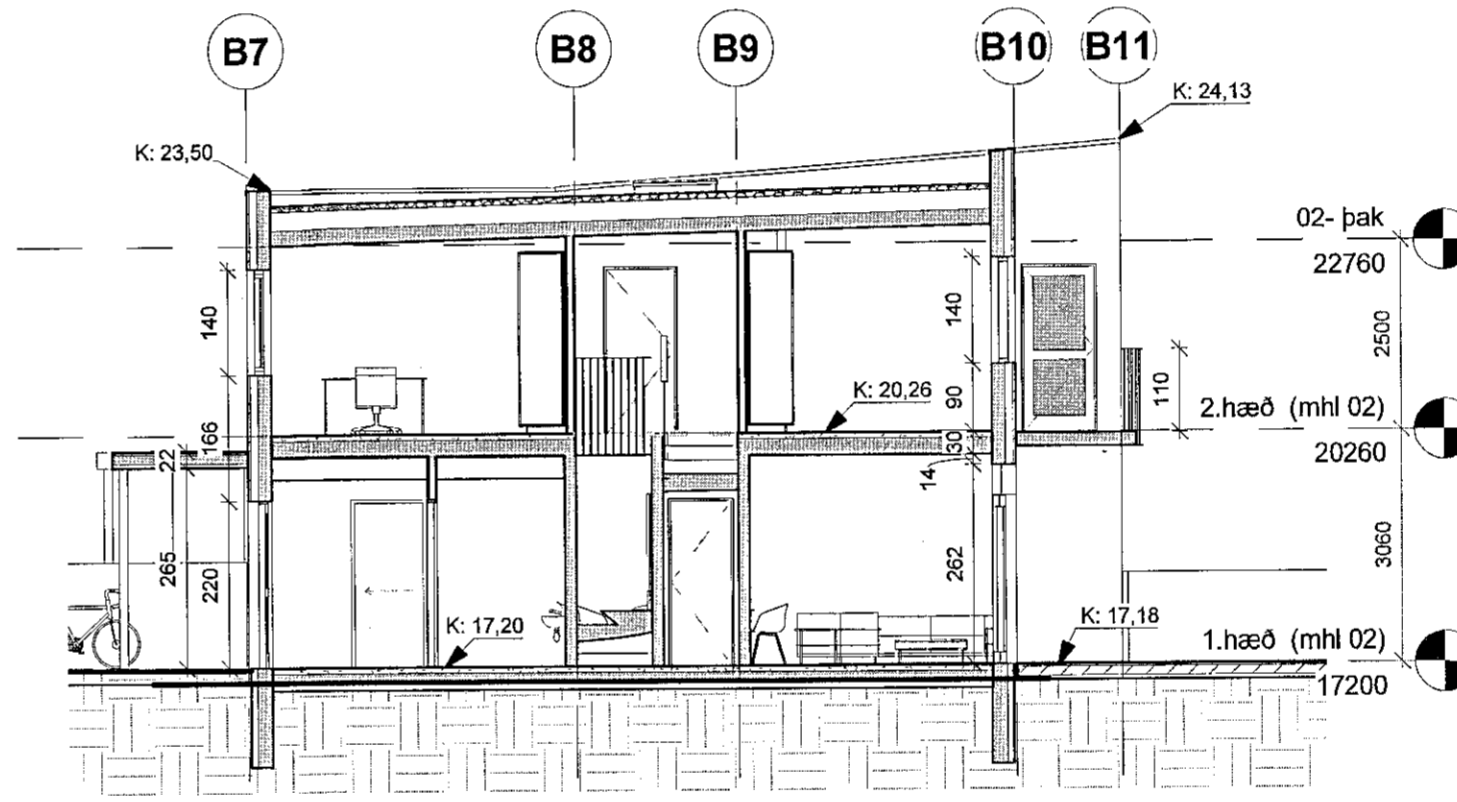

Snið 11 (mhl 02)
1 : 100

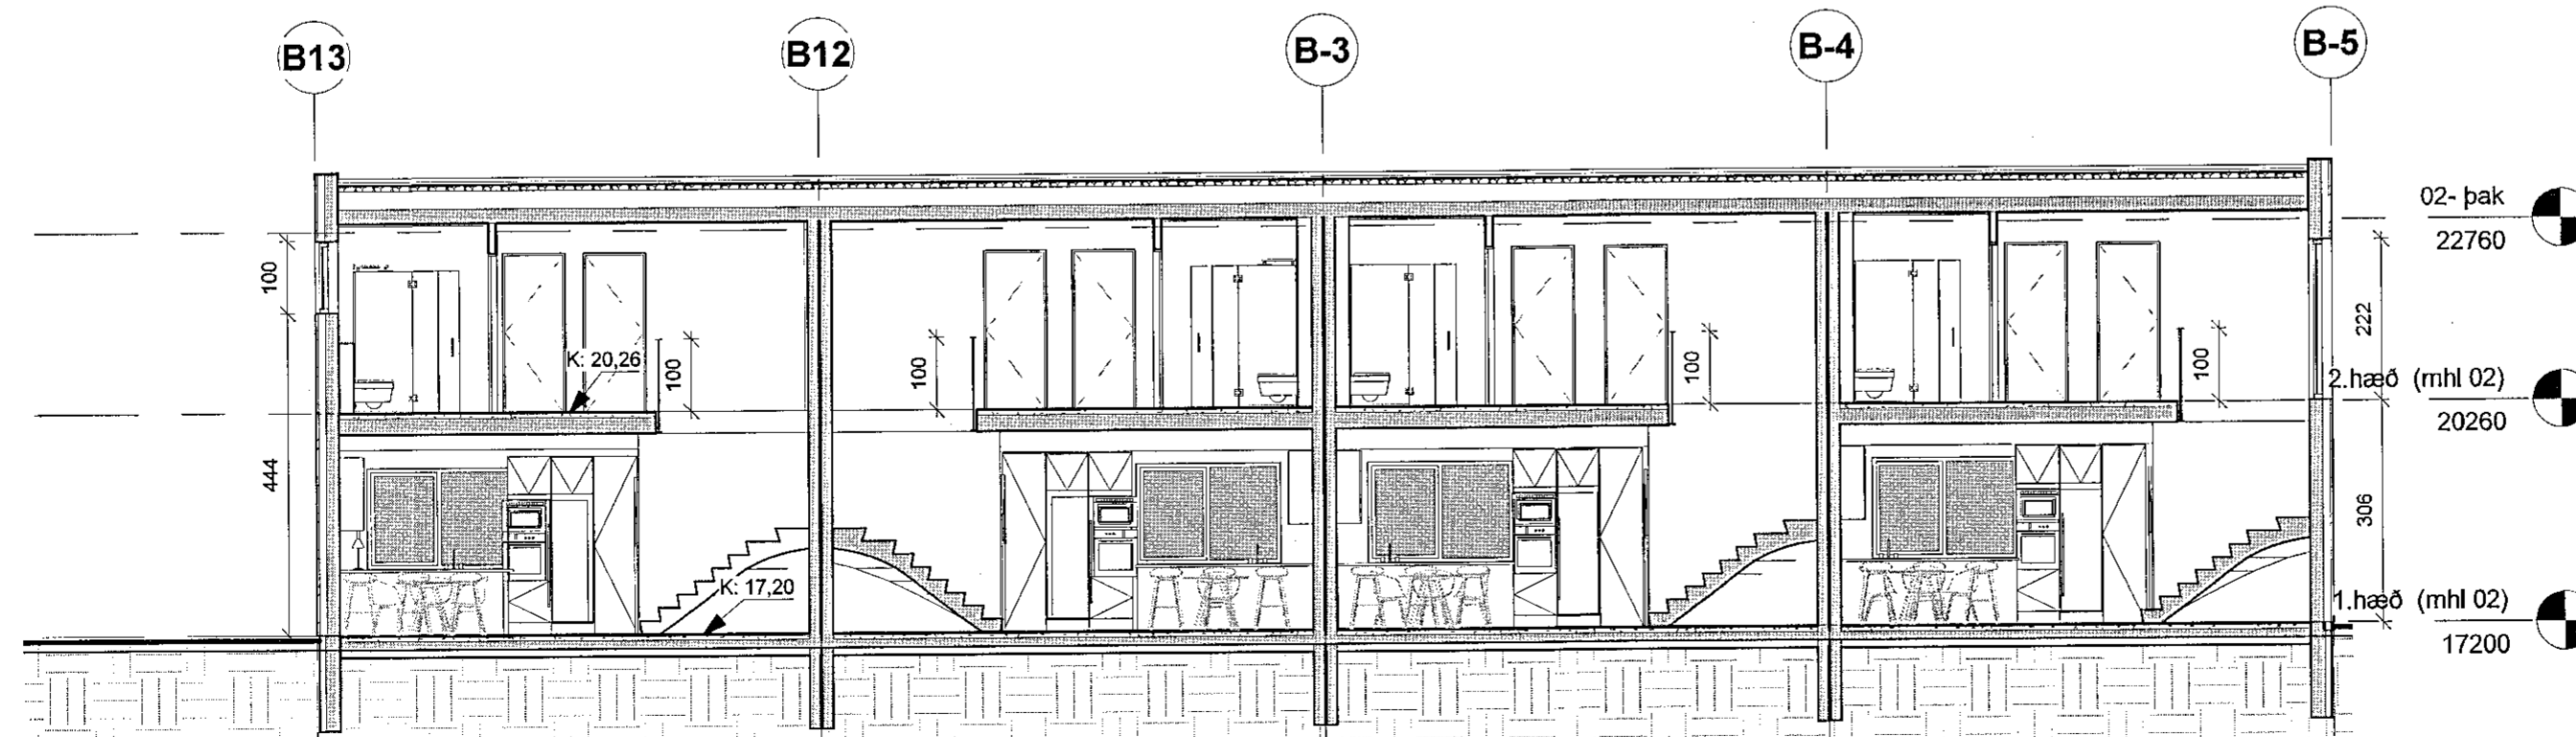


Snið 10 (mhl 02)
1 : 100

SMS
05.11.2019
Arni Magnússon

ÚTGÁFA	DAGS	BREYTING	YFIRFARIÐ

ASK arkitektar ehf.
Gættgötu 9 101 Reykjavík
Sími 515 0300 www.ask.is

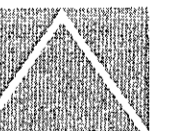

ÁRITUN HÖNNUÐAR AÐALUPPDRATTA

Gunnar Örnþorsson
Gunnar Örnþorsson Arkitekt F.A.L. KÍ 130666-3379
gunnar@ask.is

VERKEFNI
Stekkjarsberg 9
Hafnarfirði

TEGUND TEIKNINGAR
02-ADALTEIKNINGAR
HEITI TEIKNINGAR
SNID (mhl 02)

MKV. I A2
1 : 100
HAUVAÐ
GÖS
TEIKNAR
SLS / GÖS
YFIRF.
SS
DAGS.
24.09.2019
ÚTGÁFA

VERK NR.
1411

AUÐKENNI - NÚMÉR TEIKNINGAR
02-10-04