



Samþykkt þann
6. Nóv. 2019
Byggingarfulltrúinn í Hafnarfirði
Selma Þorvaldsson

ÖLL MÁL OG AÐSTÆÐUR ATHUGIST Á STAÐNUM
ÁÐUR EN SMÍÐI HEFST.
ÓHEIMILT ER AÐ MÆLA UPP AF TEIKNINGUM.
ASK ARKITEKTUM SKAL TILKYNNT UM
ÓSAMRÆMI OG VAFAATRÍÐI ER UPP KUNNA AÐ
KOMA.


TEIKNINGAR Í SAMRÆMI VIÐ ÚTGEFNAR
AÐALTEIKNINGAR DAGS. _____

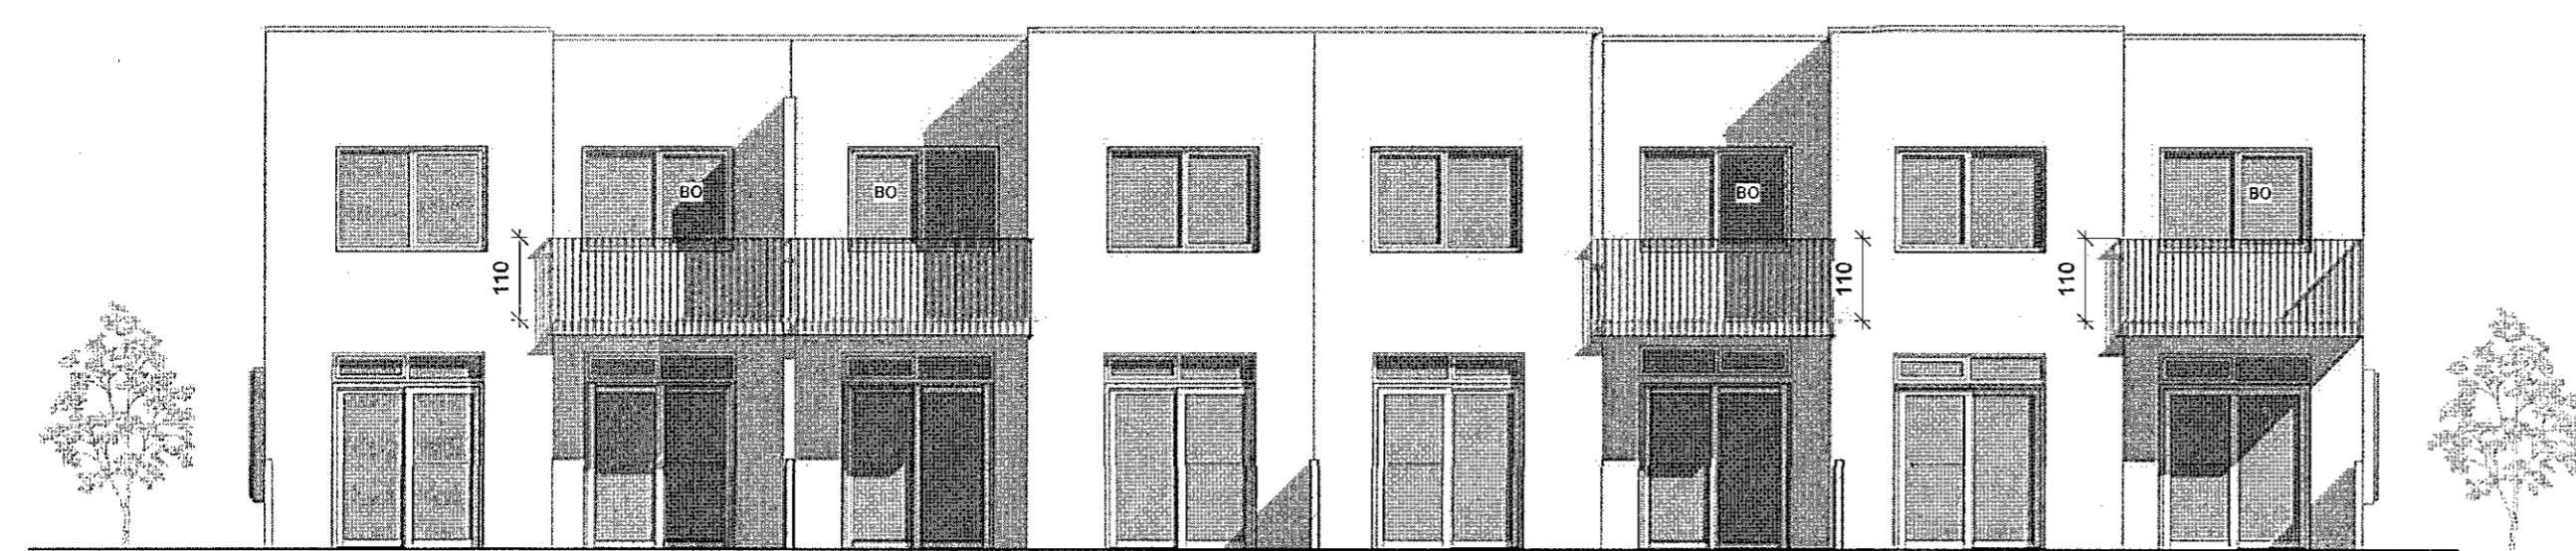


02-Suð-vestur (mhl 02)
1 : 100

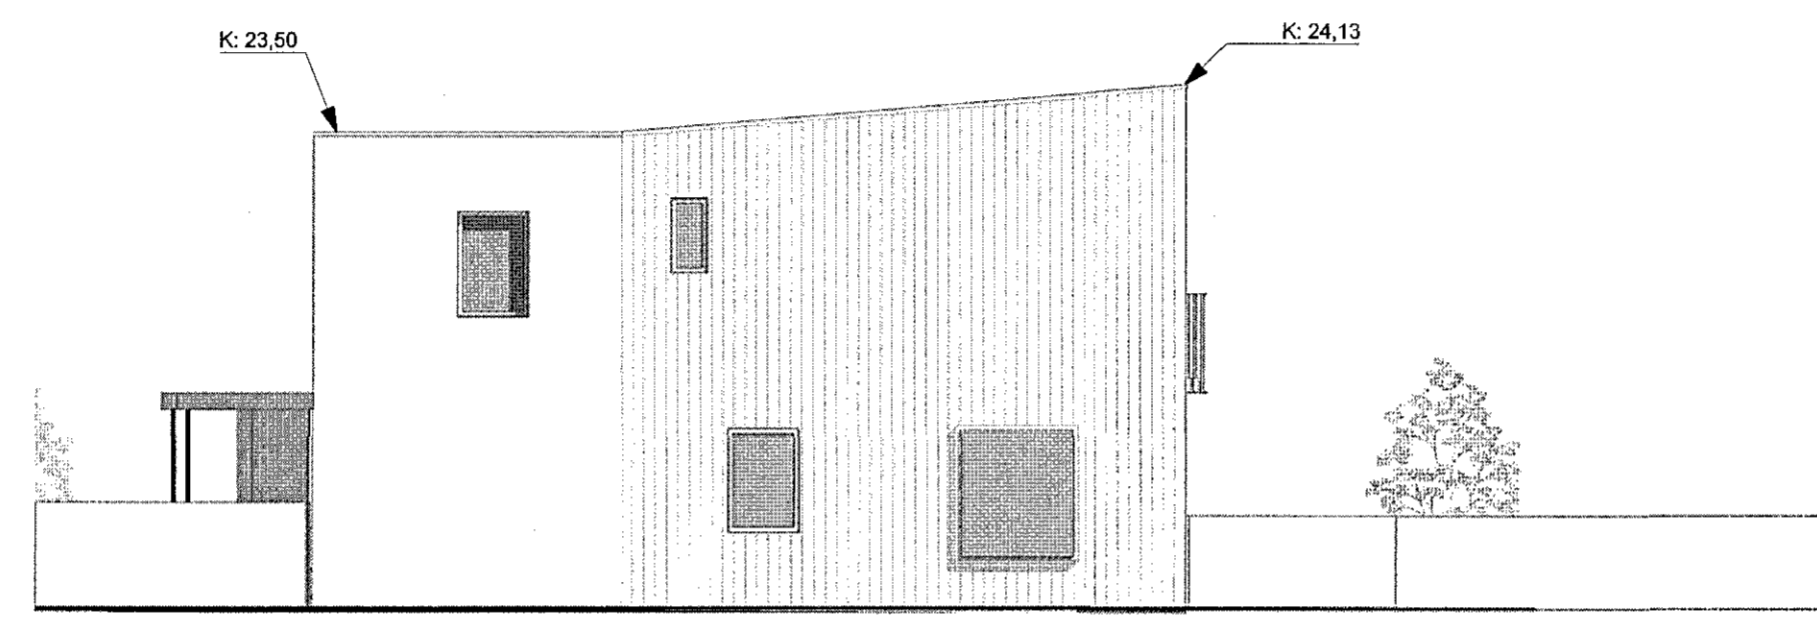

02-Norð-vestur (mhl 02)
1 : 100

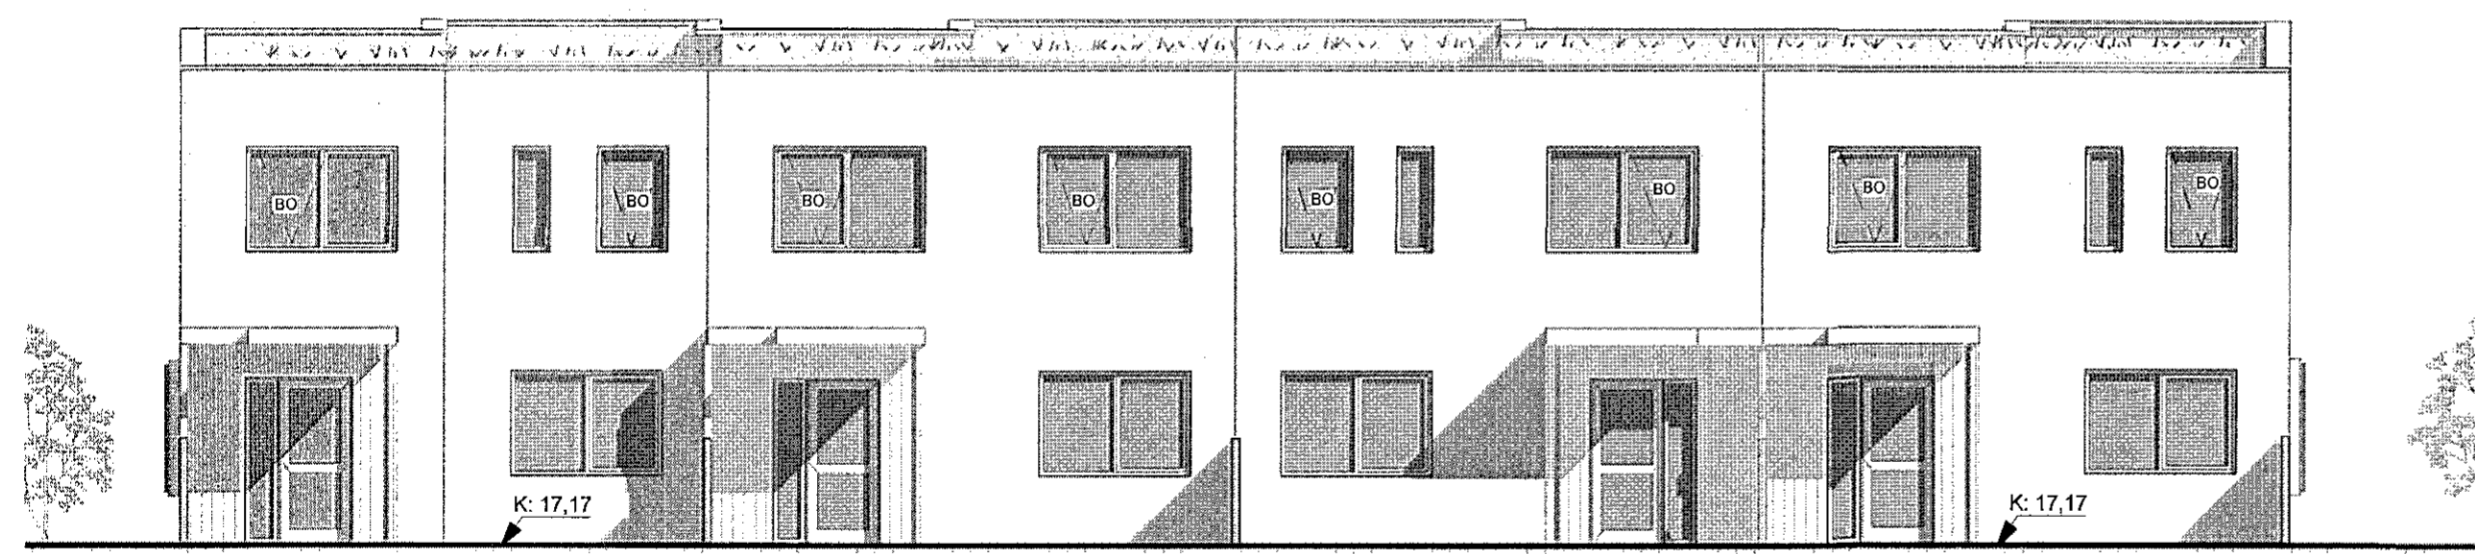

02-Norð-austur (mhl 02)
1 : 100

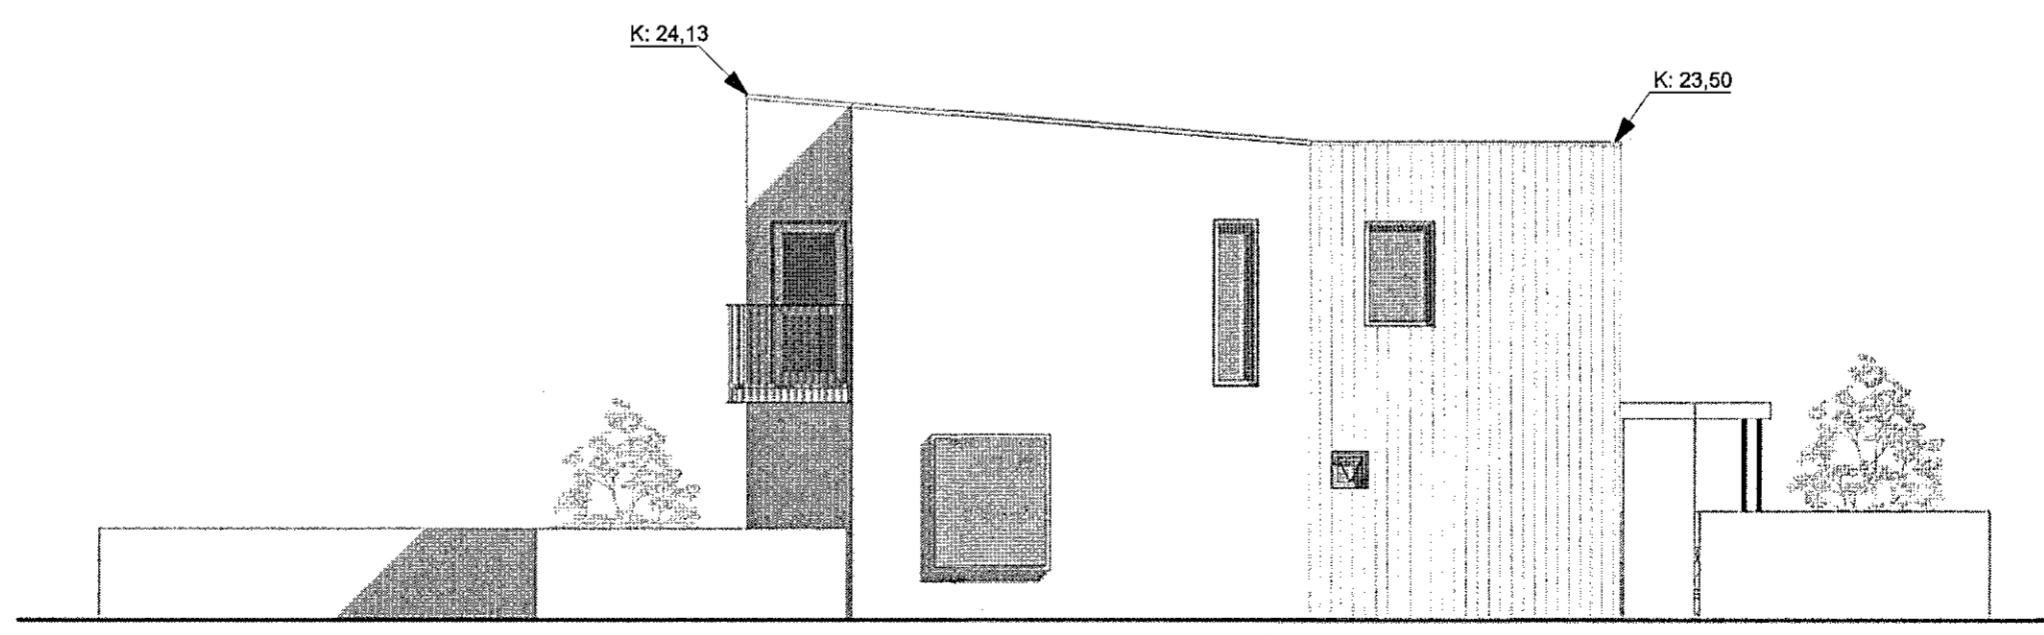


02-Suð-austur (mhl 02)
1 : 100

SHS
05.11.2019
Arun May

| ÚTGÁFA | DAGS | BREYTING | YFIRFARID |
|--------|------|----------|-----------|
| | | | |

ASK arkitektar ehf.
Geirsgötu 9 101 Reykjavík
Sími 515 0300 www.ask.is

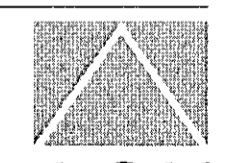

ÁRITUN HÖNNUNAR AÐALUPPDRATTA

Gunnar Órn Sigurðsson
Gunnar Órn Sigurðsson Arkitekt F.Á.L. Kt:130666-3379
gunnar@ask.is

ASK
ARKITEKTAR

VERKEFNI
Stekkjargberg 9
Hafnarfirði

| | |
|--|-----------------------------|
| TEGUND TEIKNINGAR 02-AÐALTEIKNINGAR | MKV. Í A2 1 : 100 |
| HEITI TEIKNINGAR ÁSYNDIR (mhl 02) | HANNAÐ GÖS |
| | TEIKNAD GÖS / SLS |
| | YFIRF. SS |
| | DAGS 24.09.2019 |
| VERK NR. 1411 | ÚTGÁFA |
| AUDKENNI - NÚMÉR TEIKNINGAR 02-10-05 | |