


Snið 7  
05-10-07

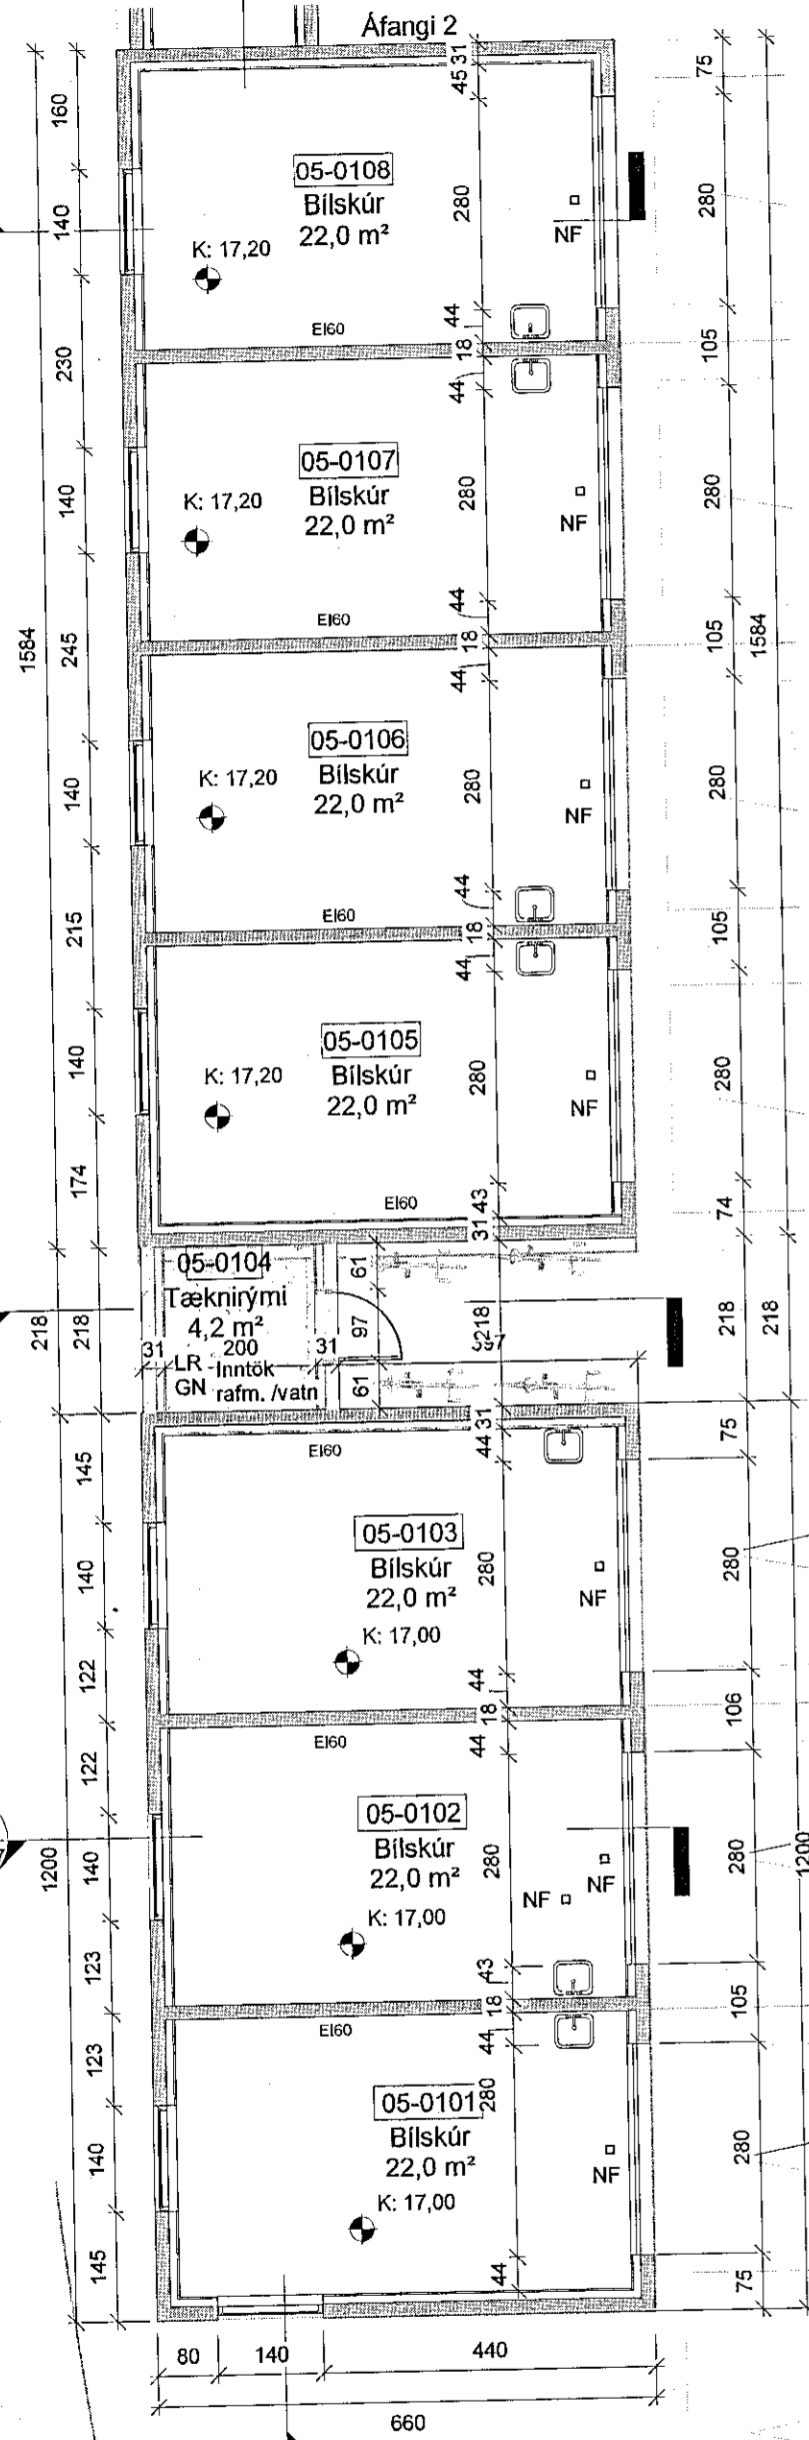


**1. hæð Bílskúr (mhl 05)**  
1 : 100


Snið 8  
05-10-07

Snið 6  
05-10-07


Snið 5  
05-10-07

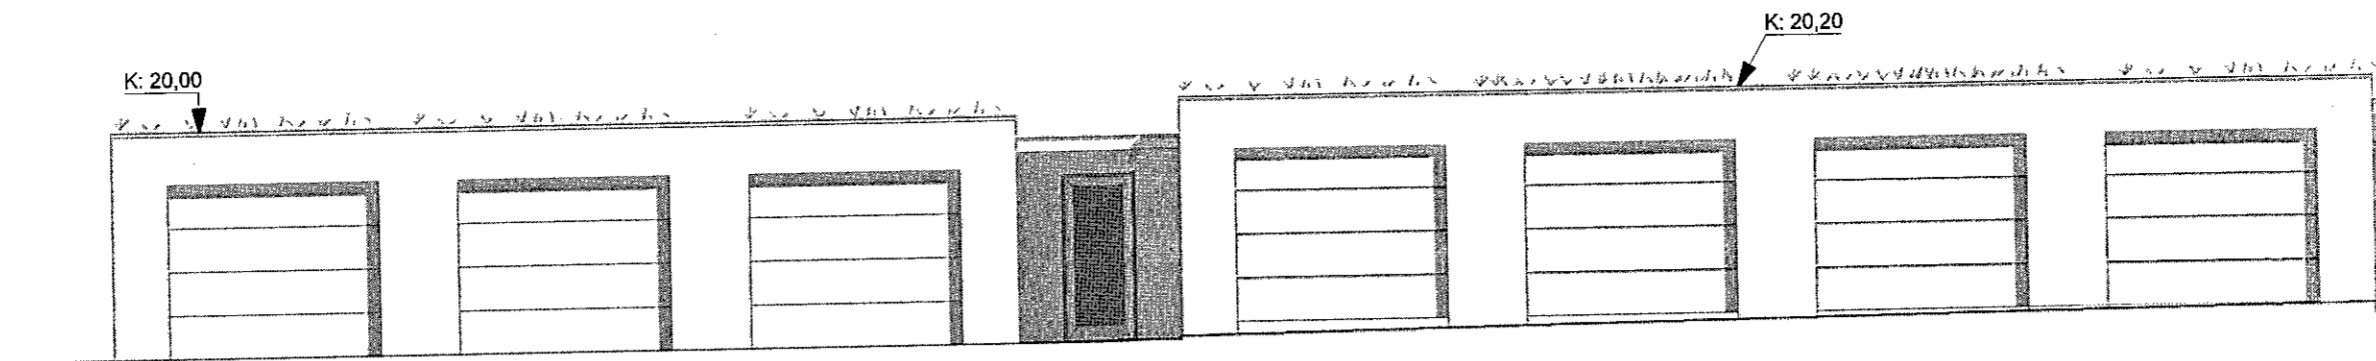


**Suð-austur (mhl 05)**  
1 : 100

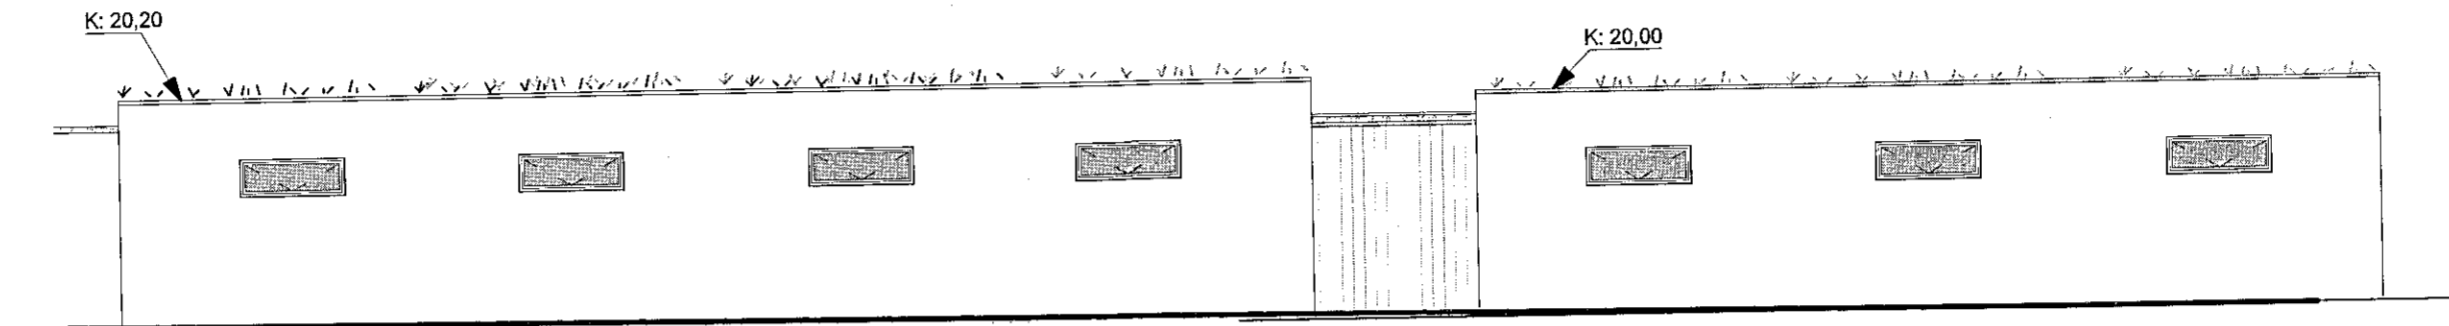


**Norð-vestur (mhl 05)**  
1 : 100

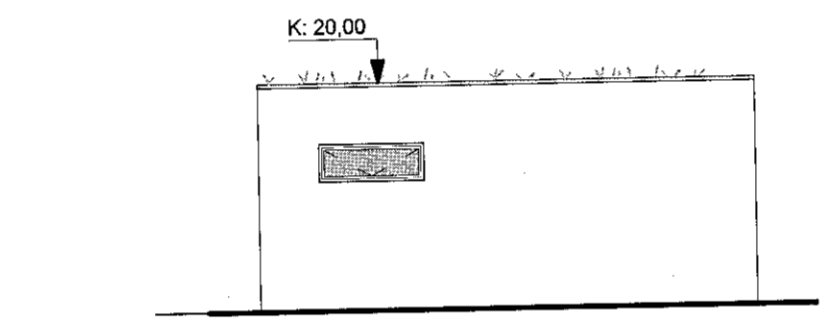


**Suð-vestur (mhl 05)**  
1 : 100

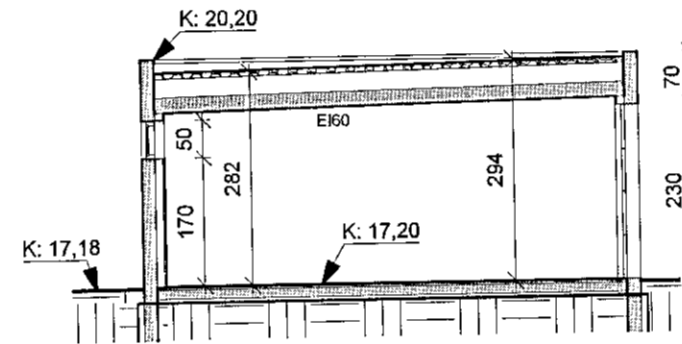


**Snið 7 (mhl 05)**  
1 : 100

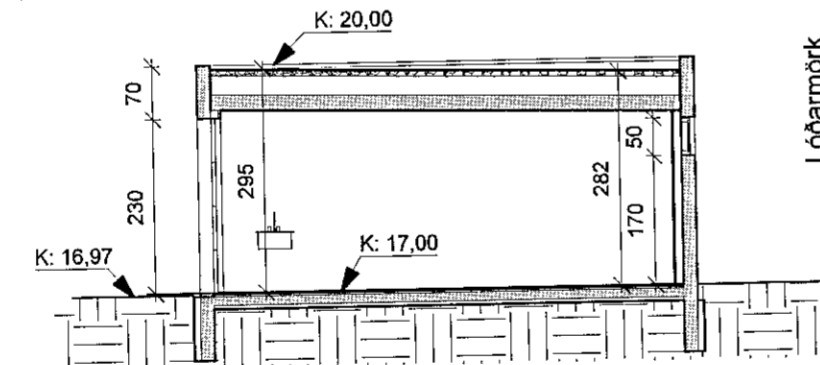

**Snið 6 (mhl 05)**  
1 : 100

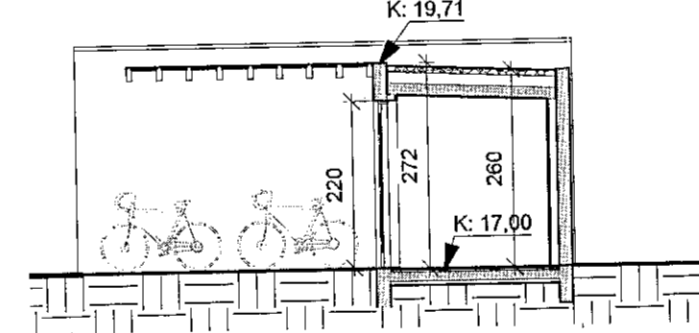

**Snið 8 (mhl 05)**  
1 : 100

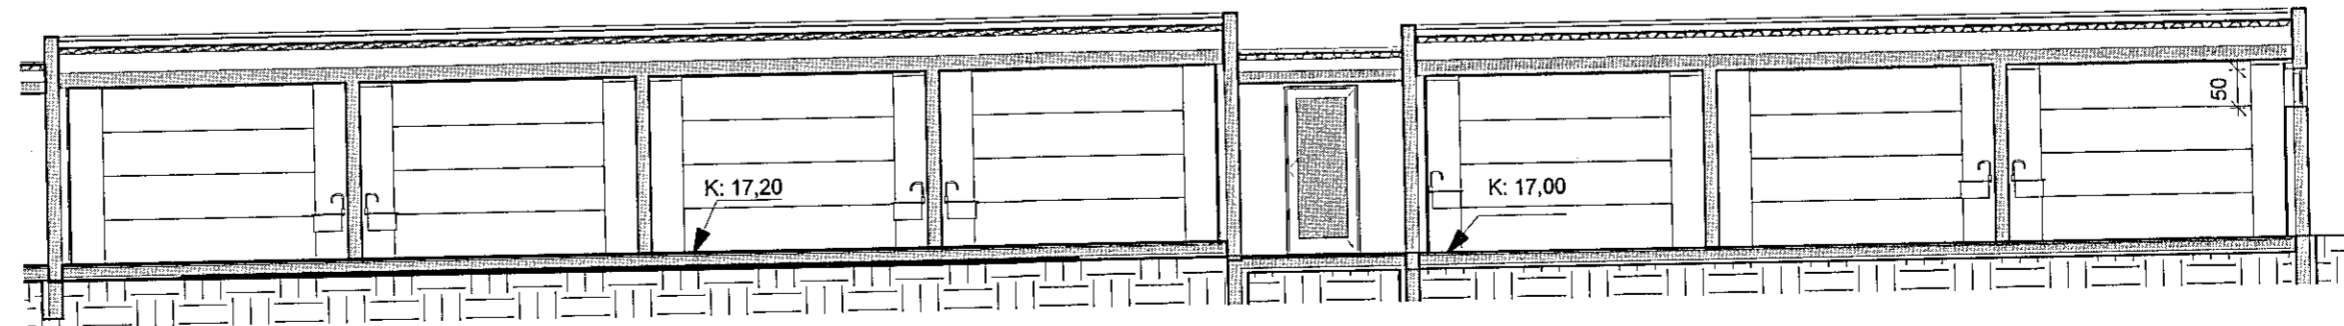


**Snið 5 (mhl 05)**  
1 : 100

Samþykkt þann  
6. Nóv. 2019  
Byggingartulltúinn í Hafnarfirði  
Kjartan Byggingar

SHS  
05.11.2019  
Svein Múg

A	27.09.2019	Bílskúr breikkaður um 0,6m að götu	YFIRFARID
ÚTGÁFA	DAGS	BREYTING	YFIRFARID

ASK arkitektar ehf.  
Georgsgötu 9, 101 Reykjavík  
Sími 515 0300 www.ask.is

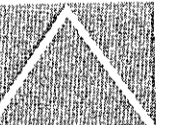

ÁRITUN HÖNNUNAR AÐALUPPDÁTTA  
ASK  
ARKITEKTAR  
Gunnar Órn Sigurðsson Arkitekt F.A.I. Kt. 130666-3379  
gunnar@ask.is

VERK NR.	1411	AUÐKENNI - NÚMÉR TEIKNINGAR	05-10-07	ÚTGÁFA	A
VERKEFNI	Stekkjarberg 9 Hafnarfirði				
TEGUND TEIKNINGAR	01-ADALTEIKNINGAR				
HEITI TEIKNINGAR	BÍLSKÚR (mhl 05)				
SKV. I A2	1 : 100				
HANNAÐ	GÖS				
TEIKNAD	GÖS-SLS				
YFIRF.	SS				
DAGS.	11.09.2018				
ÚTGÁFA					