


1 NEDRI HÆÐ

1 : 100

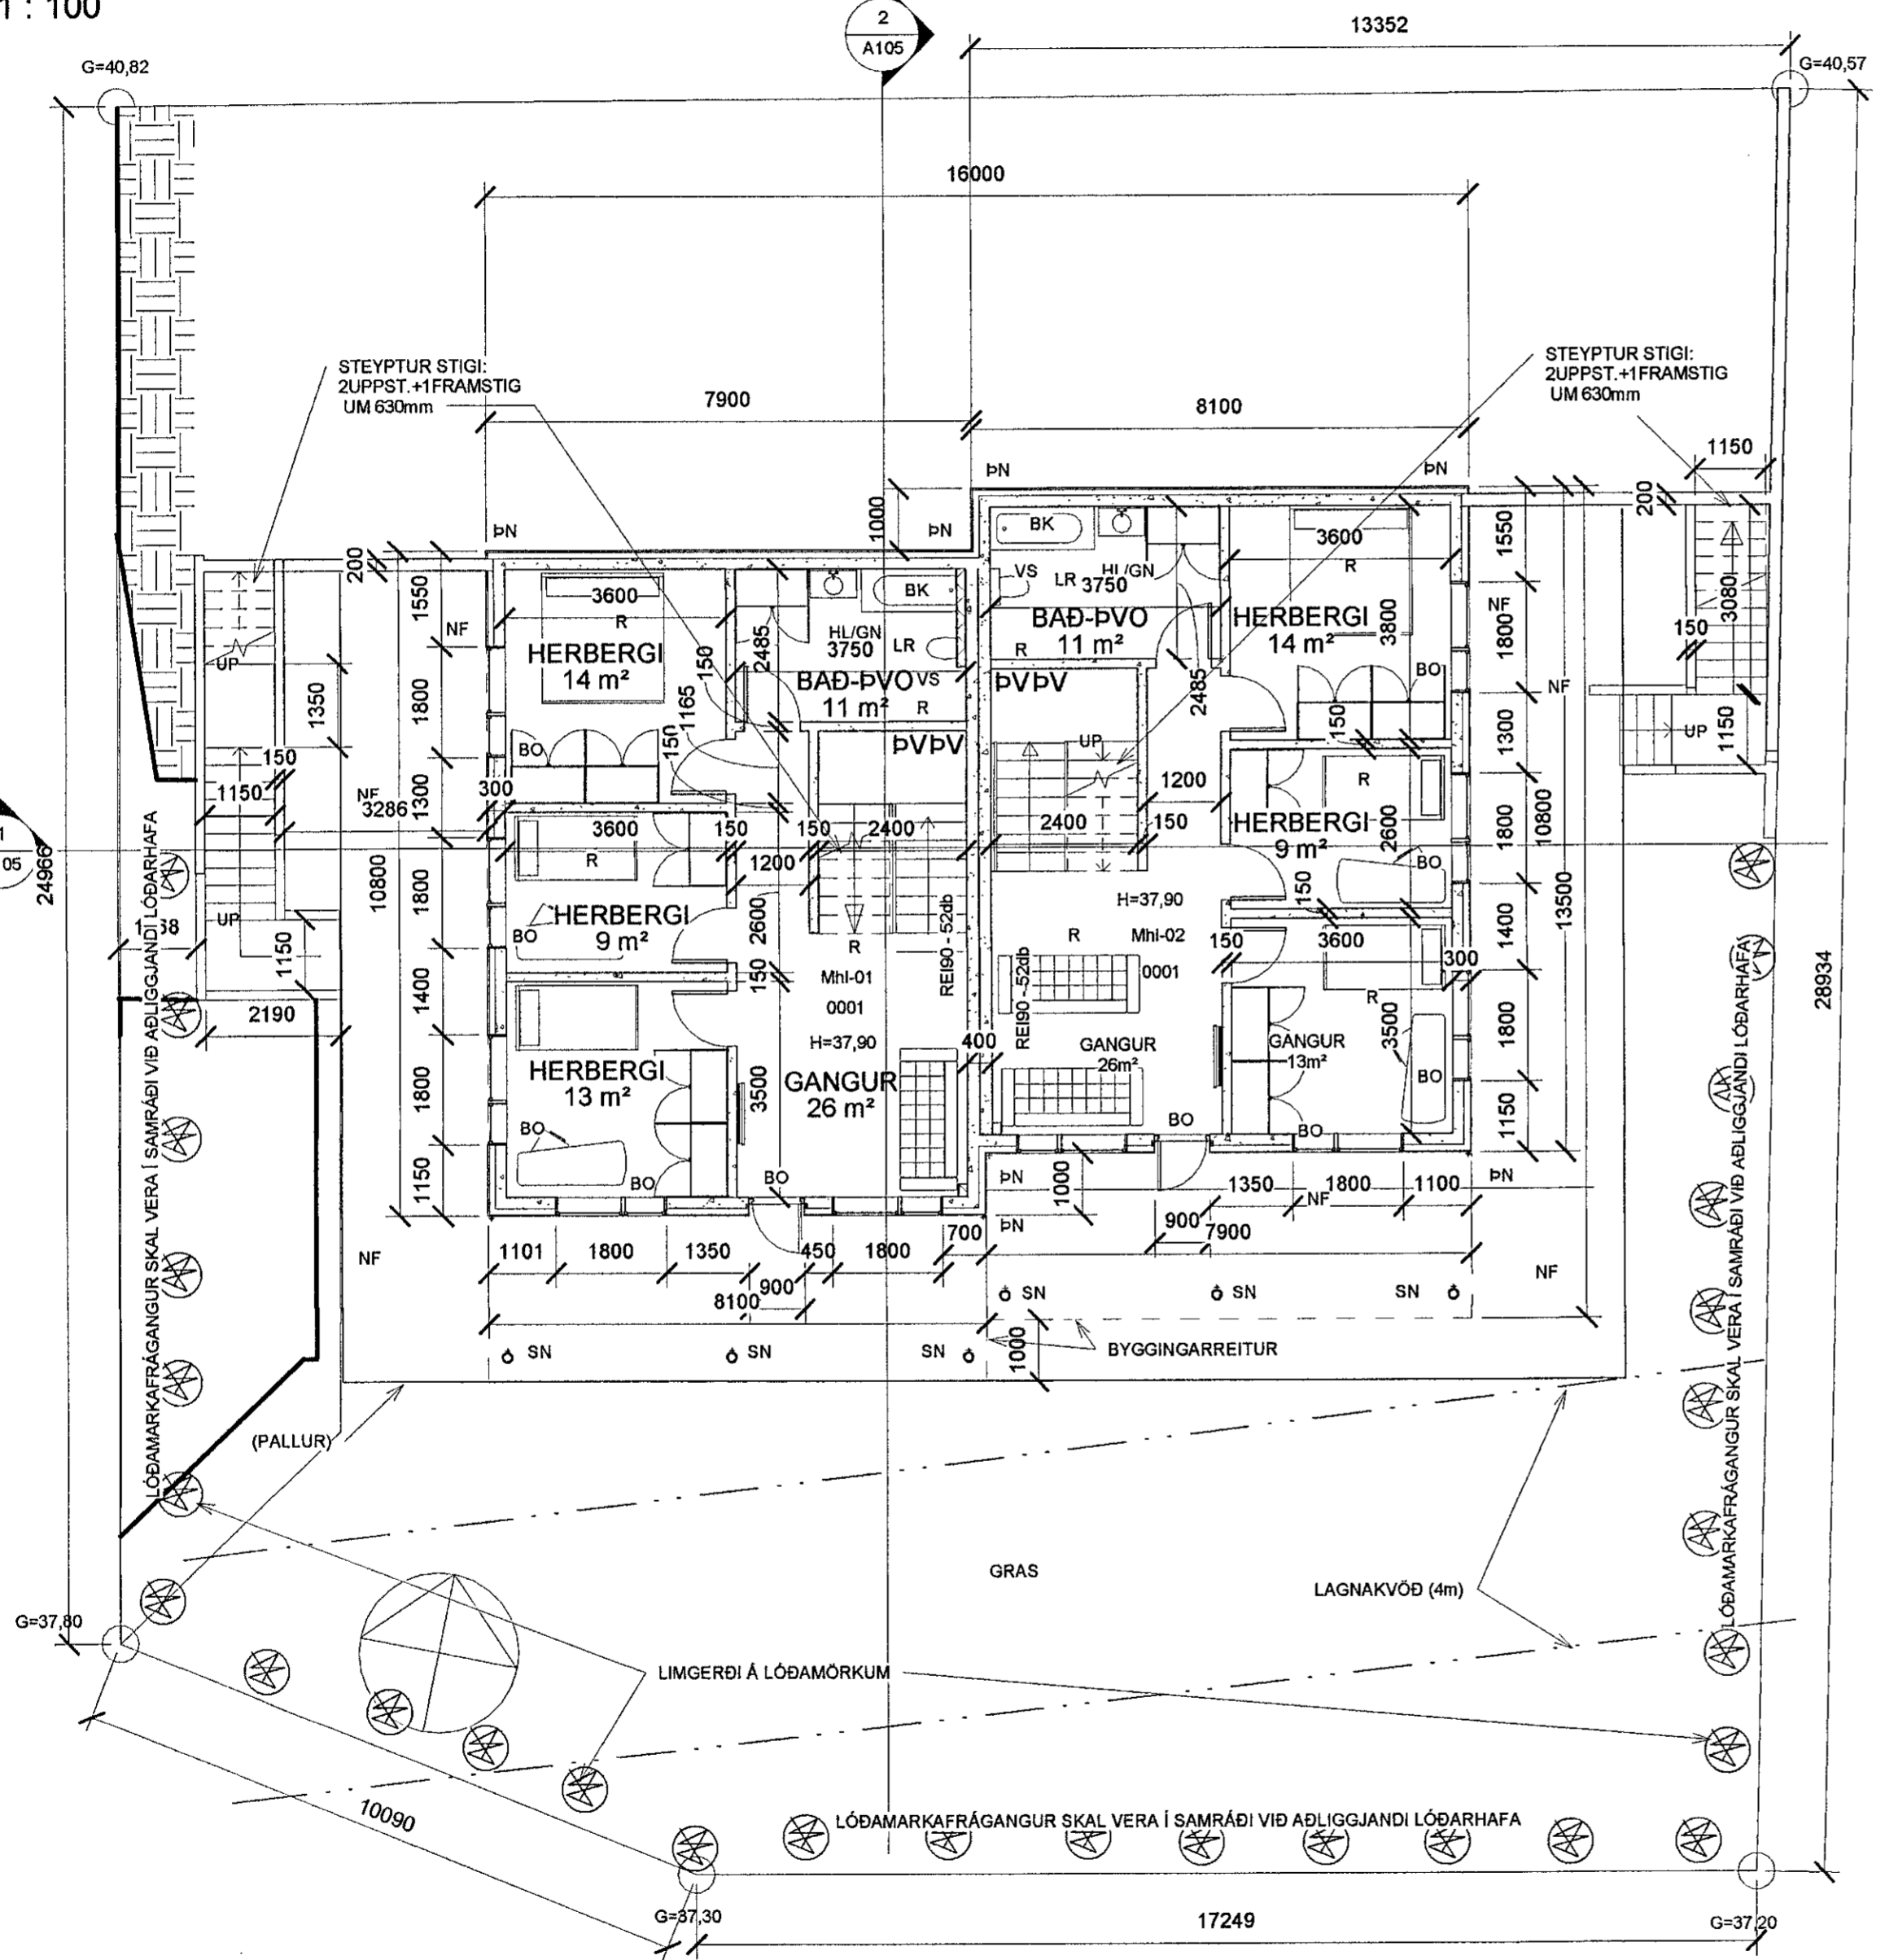

Samþykkt þann
30. OKT. 2019
Byggingarfulltrúinn í Hafnarfjörð
Selma Þrymladóttir

SHS
29.10.2019
Anni May

Nr.	Lýsing	Dagur
2	FÆR TIL GRÓÐUR	04.10.2019
3	FÆRA ÚTISTIGA	04.10.2019
4	BÆTA VIÐ PLÖNTUM	08.10.2019
6	FÆRA TIL STÖÐVEGG	08.10.2019
7	SETJA PÍLU Í STIGA	08.10.2019

Fríðrik Ólafsson,
Verkfræðingur, 240753-2439,
Gsm: 8965548, Netfang: ofridrik@gmail.com
Reykjafold 14 - 112 Reykjavík

VIKURSKAÐ 10 - HAFNARFJÖRÐUR	
NERÐRI HÆÐ GRUNNMYND	
Verknúmer	FO12201730
Dagur	30.05.2019
Teiknari	FÓ
Samþykkt	FÓ
A103	
Kvarði	1 : 100