




1 **SNIÐ 1**
1 : 100

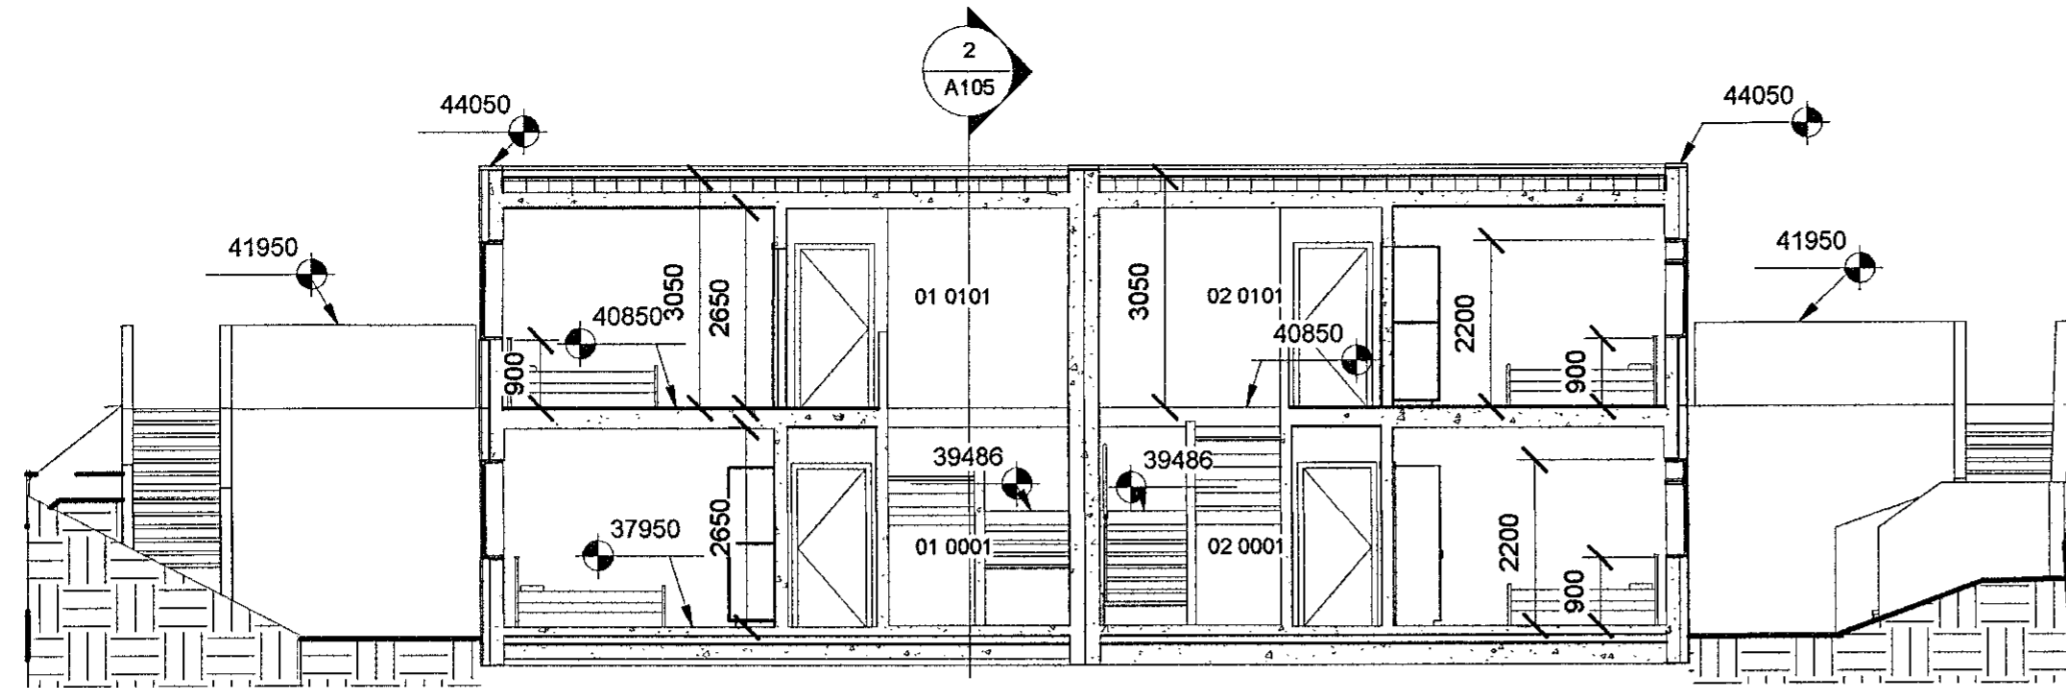

2 **SNIÐ 2**
1 : 100

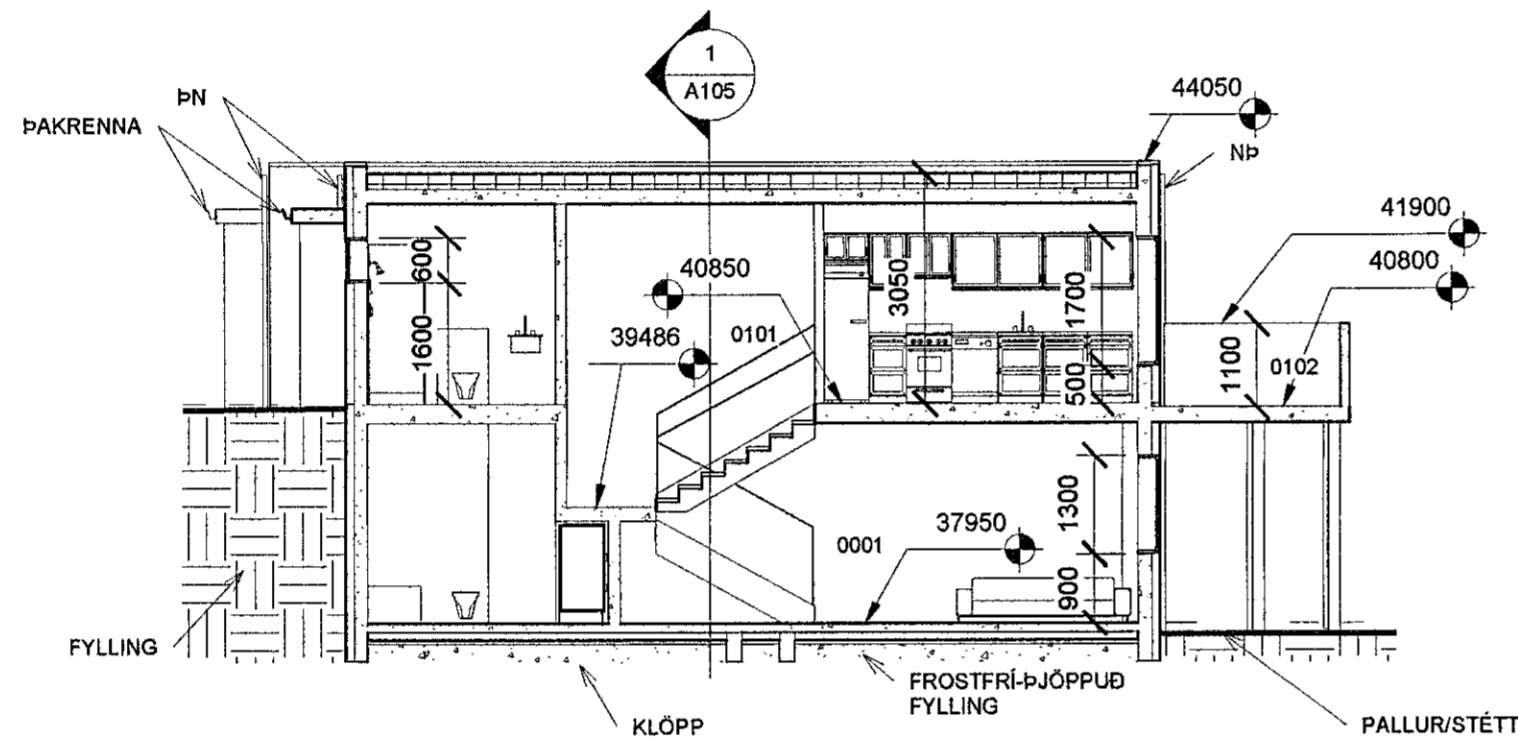

AFSTÖÐUMYND - MÆLIBLAÐ
1:500

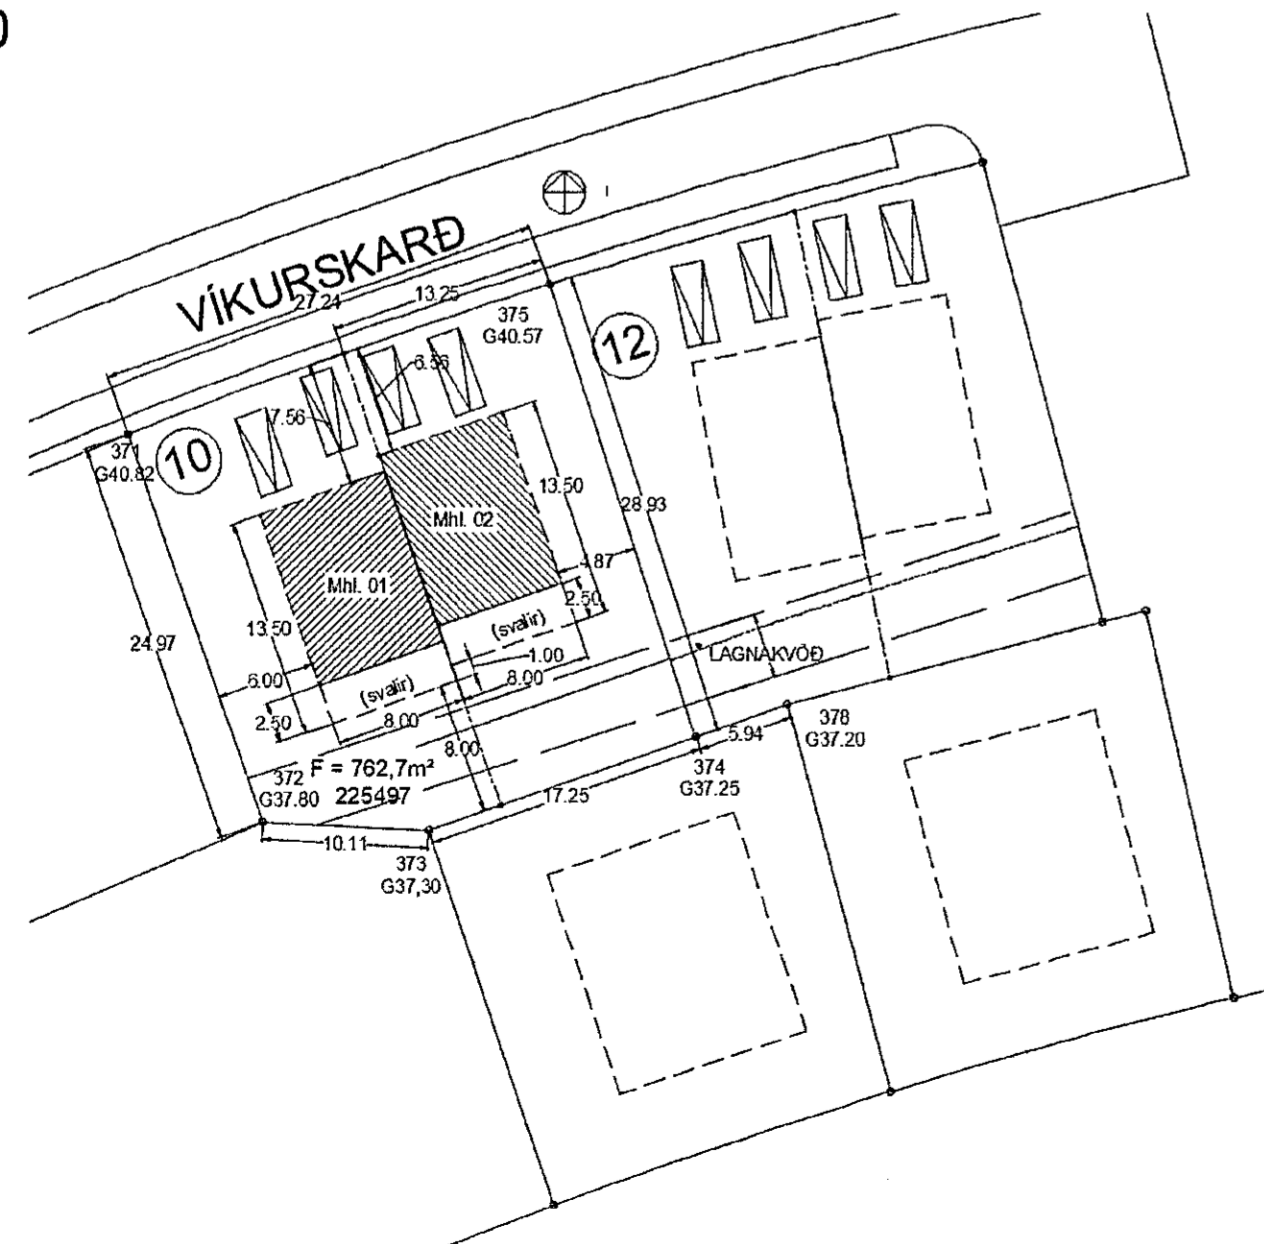

Samþykkt þann
30. OKT. 2019
Byggingarfulltrúi / byggingarstjóri
Sigrún Þryggvasson

SHS
29.10.2019
Árni Magnússon

Nr.	Lýsing	Dagur
1	ÞAK-FRÁGANGUR	04.10.2019
2	FÆR TIL GRÓÐUR	04.10.2019
3	FÆRA ÚTISTIGA	04.10.2019
4	BÆTA VIÐ PLÖNTUM	08.10.2019
5	FÆRA RUSLATUNNUR	08.10.2019
6	FÆRA TIL STÖÐVEGG	08.10.2019
7	SETJA PÍLU Í STIGA	08.10.2019

Friðrik Ólafsson,
Verkfræðingur, 240753-2439,
Gsm: 8965548, Netfang: ofridrik@gmail.com
Reykjaförð 14 - 112 Reykjavík

VIKURSKARÐ 10 - HAFNARFJÖRÐUR	
SNIÐ 1, SNIÐ 2 OG AFSTÖÐUMYND	
Verknúmer	FO12201730
Dagur	30.05.2019
Teiknari	FÓ
Samþykkt	FÓ
A105	
Kvarði	1 : 100