
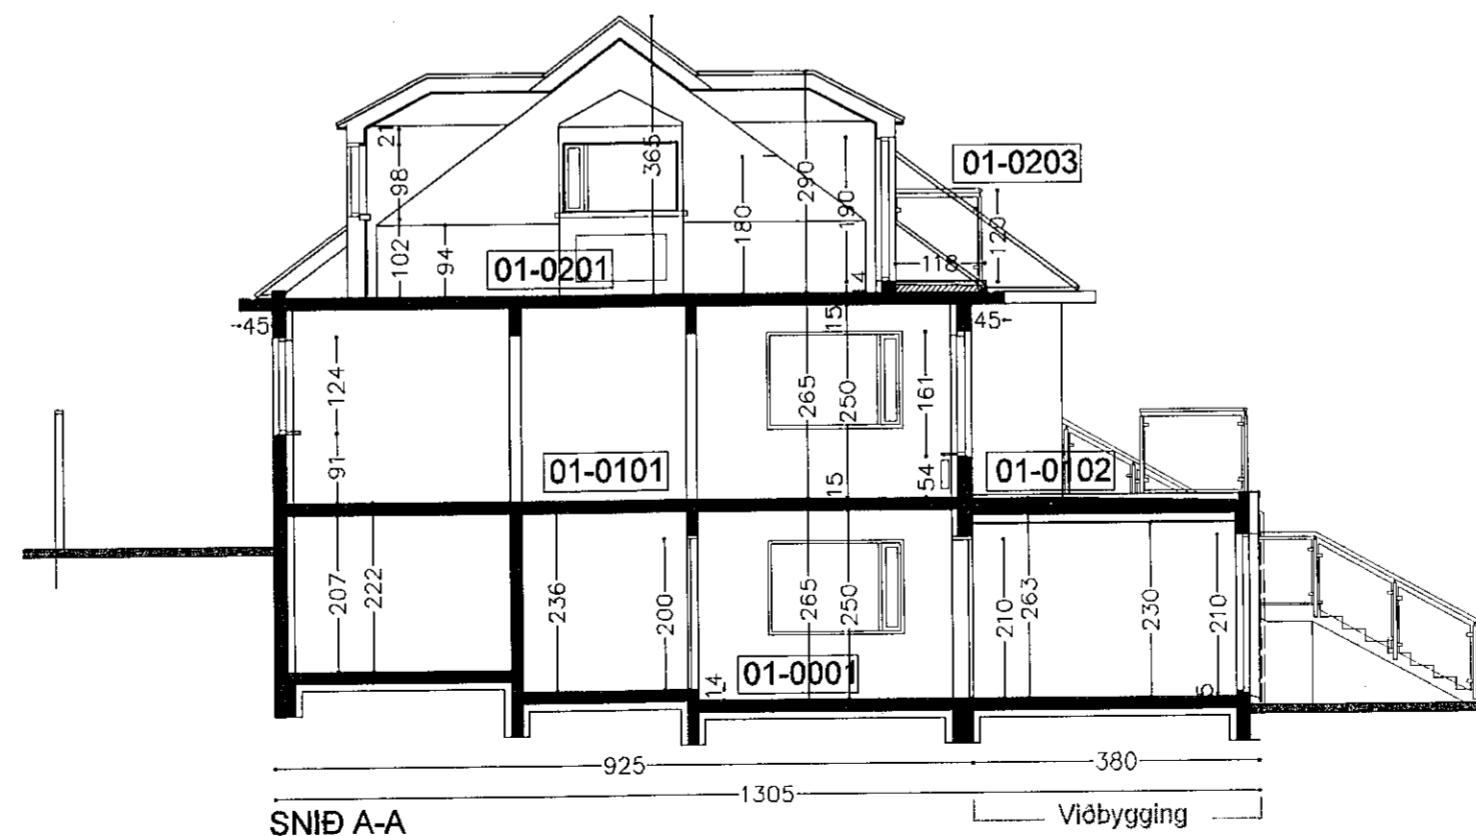
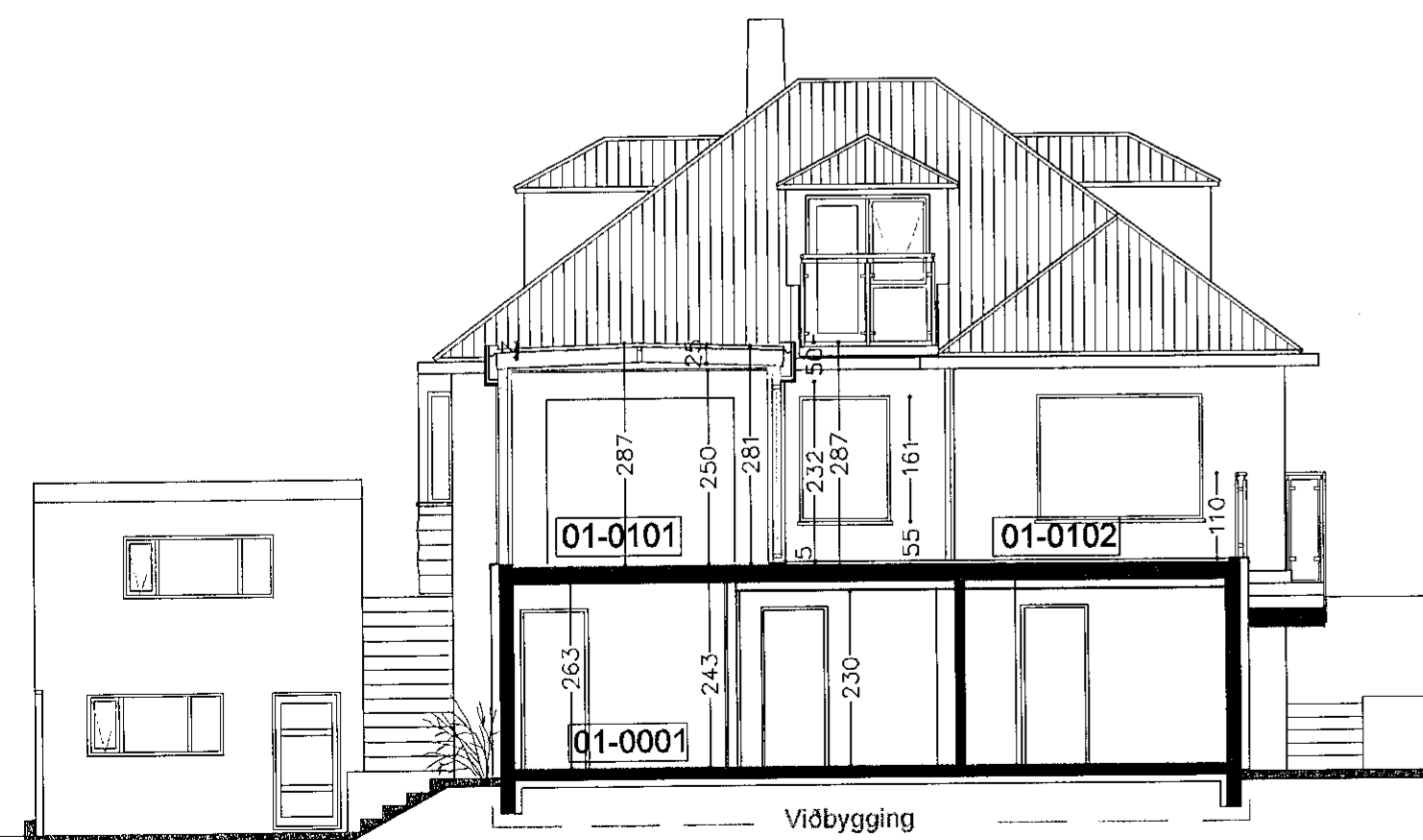


Samþykkt þann  
6. Nóv. 2019  
Byggingarfulltrúinn í Hafnarfirði  
*Sigrún Þorvaldsson*

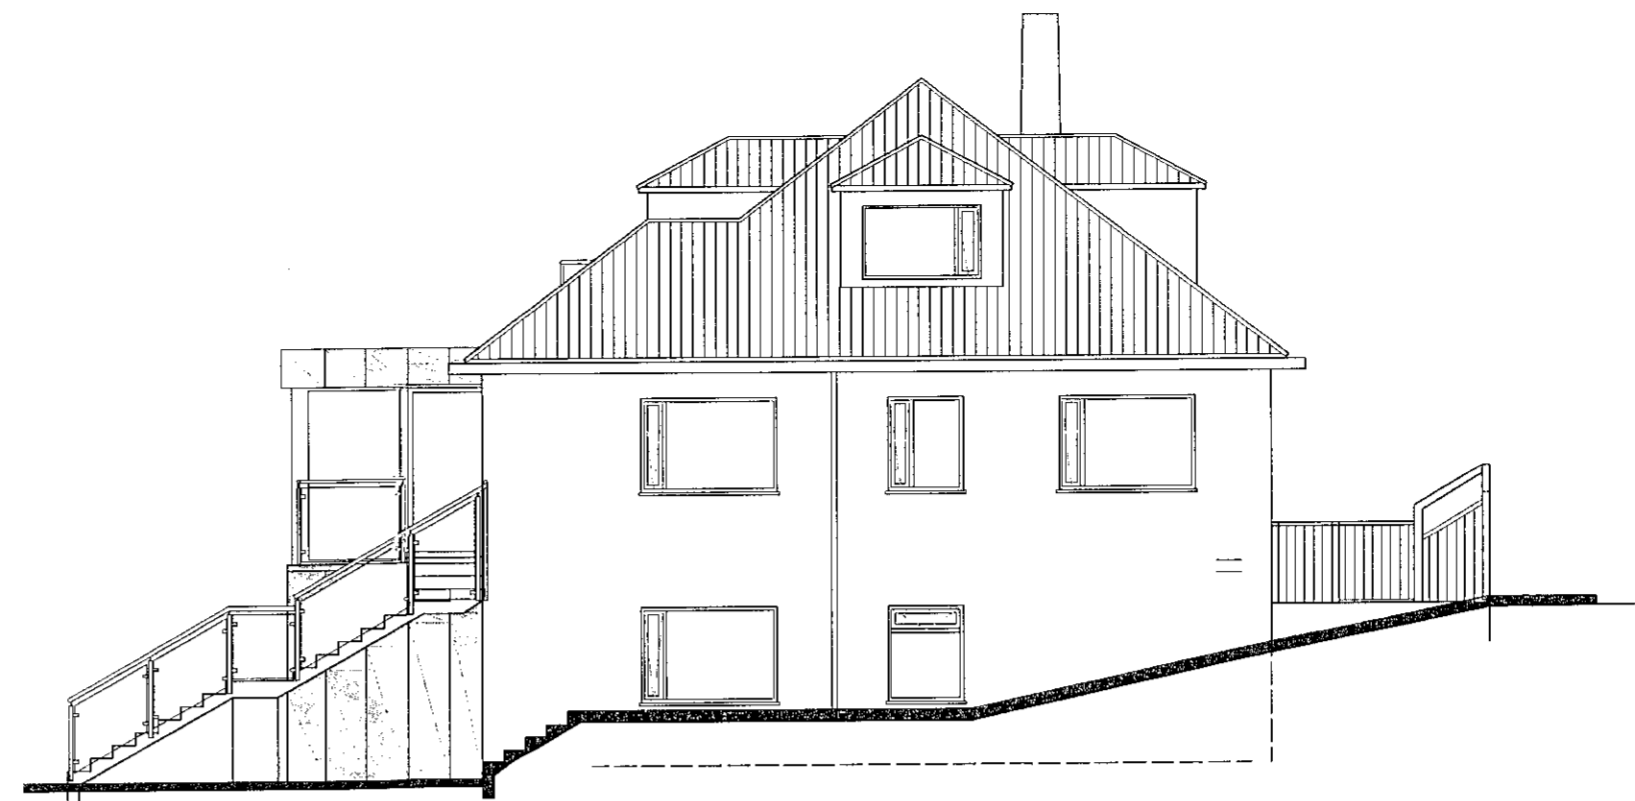

*Sp. af stfs  
12.11.2019  
40=0.*

B	29.10.2019	Nýting viðbyggingar í kjallara eru lómstundarherbergi	Br. af
A	14.10.2019	Hæð í herbergjum í viðbyggingu	

HEITI VERKS:			rs hönnun slf Ragnheiður Sverrisdóttir innanhússarkitekt kt: 240765-4549 Birkiholt 3, 225 Álfanes s: 898 3759 Netfang: ragnheiður65@simnet.is <i>Ragnheiður Sverrisdóttir</i>
Ölduslóð 32 220 Hafnarfjörður			
MKV. 1:100	DAGS. 1.10.2019	NR. TEIKNINGAR Ö-12-B	GÍSLI ÁGÚST GUÐMUNDSSON - Byggingatæknifr. kt: 250860-7499 Gauksási 41, 221 Hafnarfj. s: 869 0880 Netfang: gislguðmunds@gmail.com

Uppr.hönnuður hússins  
**Jón Pálmason**  
Uppr.hönnuður bílskúrs  
**Jón Pálmason og Þorsteinn Jónsson**

HEITI TEIKNINGAR	ÁRITUN HÖNNUÐAR
Utlit og snið	<i>Gísli Ágúst Guðmundsson</i>
	ÁRITUN SAMRÆMINGARHÖNNUÐAR