




SÚÐURHLÍÐ 1:100

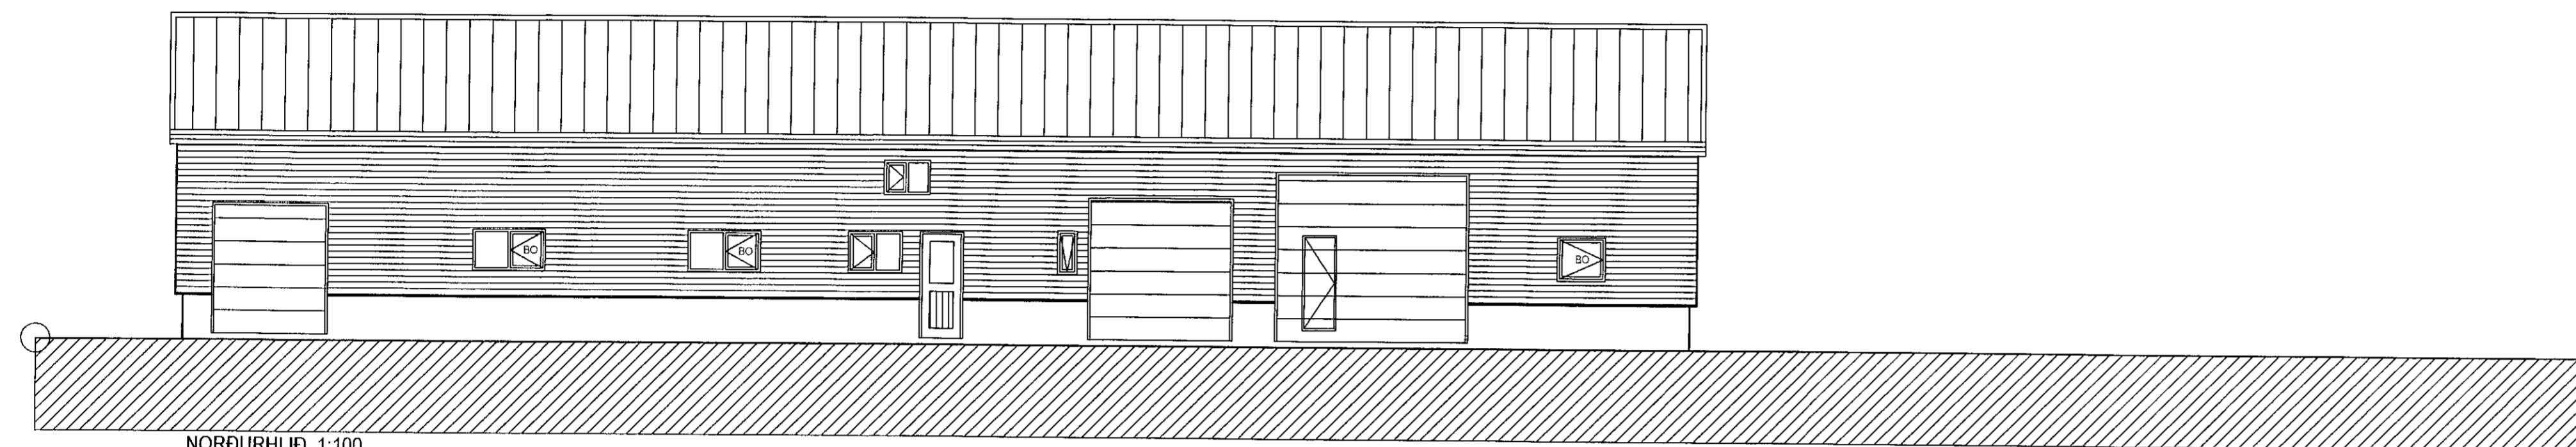


NORÐURHLÍÐ 1:100

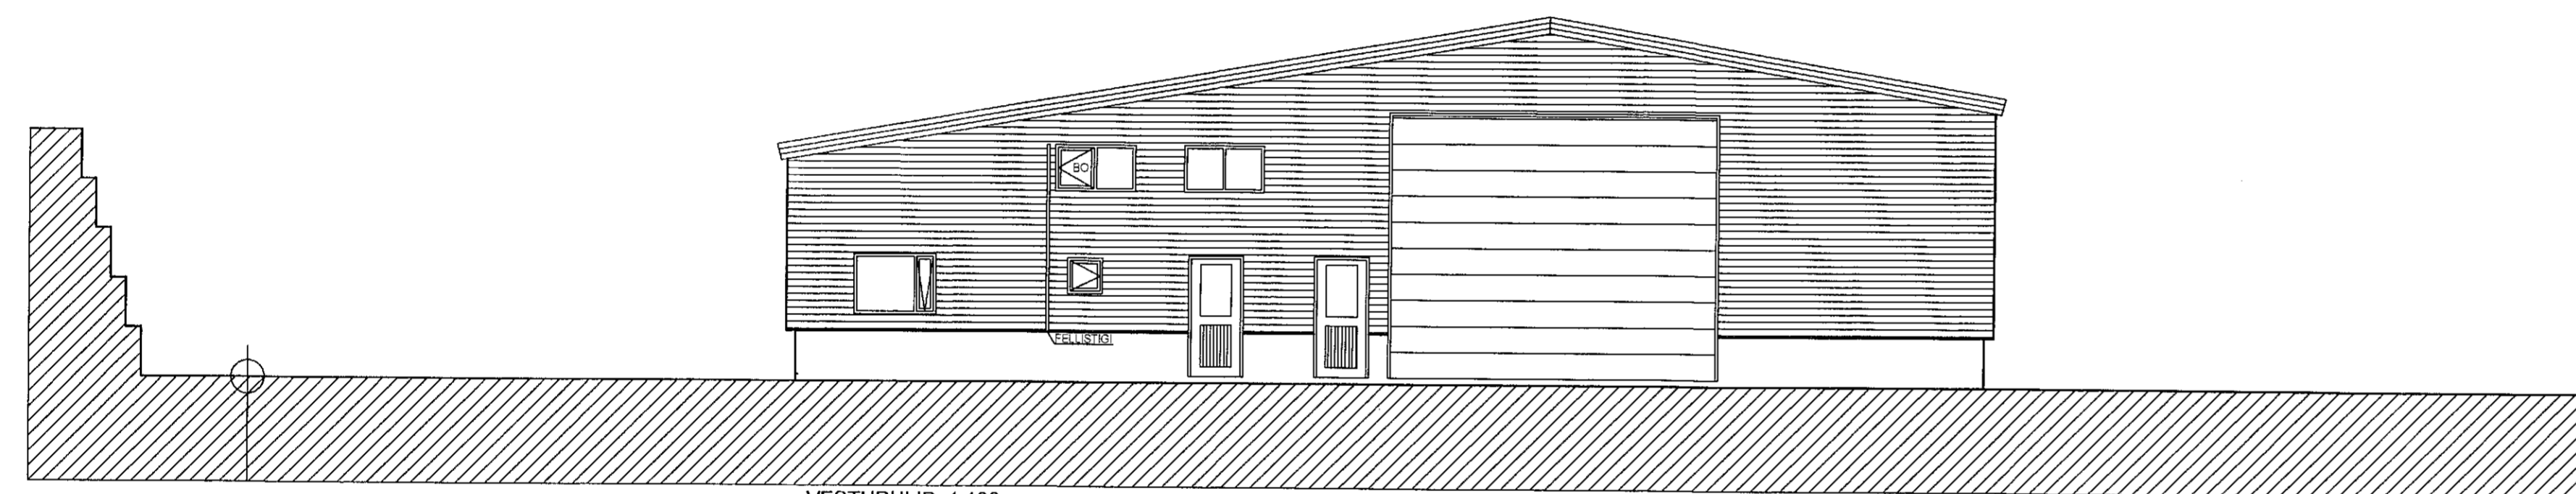

VESTURHLÍÐ 1:100

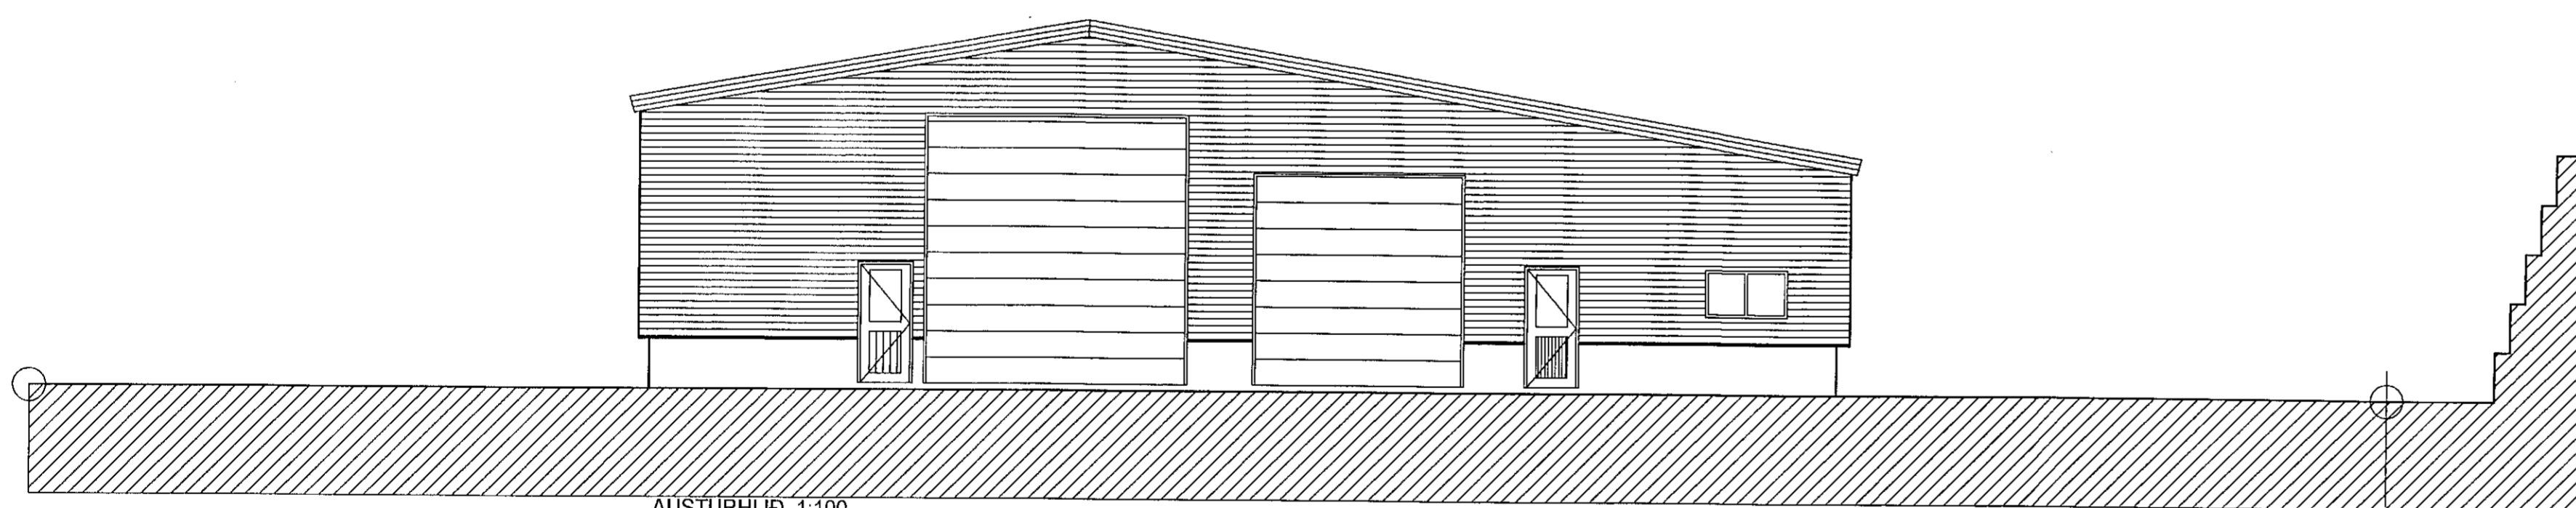

AÚSTURHLÍÐ 1:100

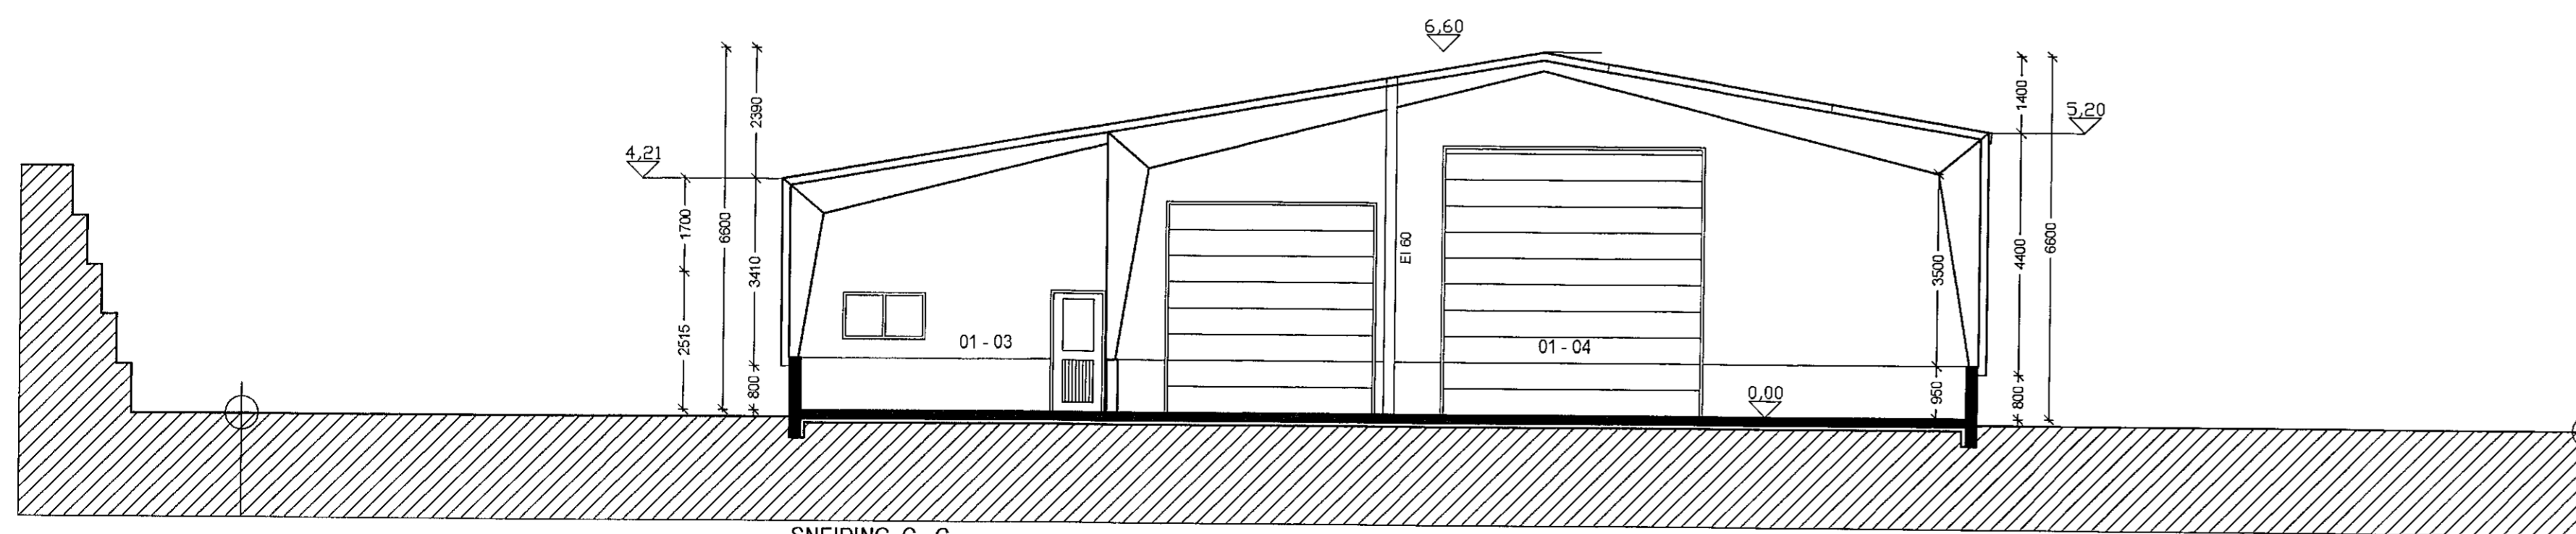

SNEIÐING C-C

Sp. af SÚS
12.11.2019
B=0

Skútahraun 4
Hafnarfjörður
Útlit

Hannað / teiknað : Jff Verknúmer : 1614
Mælikvæði : 1/100 Dagsetning : 26.09.2019

Teikn.nr. 103

Aðalhönnuður :
Fliórik Friðriksson arkitektí Fél., KÍ: 211256-4519 *Liðskilmi*

Studio F - arkitektar
Kelduhvammur 6, 220 Hafnarfjörður
KÍ: 430707-1670 S: 571 0202 / 864 9610 Netf: studief@islandia.is