

LÝSING ERINDIS

Tilfni erindis er stækkun á vinveitingastað á jarðhæð. Opnað verður inn í nærliggjandi rými (þessi rými voru áður sameiginleg, og hurðarop á milli þeirra) og við það stækkar staðurinn um 62.4m². Stærsti hluti þess rýmis verður nýttur sem knattborðsstofa, en að auki bætast við kútalager og 2 snyrtingar.

Starfsemi verður óbreytt frá því sem nú er, staðurinn er krá (tegund F), veitingastaður í flokki 3.

Snyrtingum fjólgar um tvær verða 7 eftir breytingu; 3 kvennasnyrtingar og 3 á karlasnyrtingu auk sér snyrtingar með aðgengi fyrir hjólastóla.

STARFSEMI: Í dag er leyfi fyrir 150 gestum á staðnum en verður 155 eftir stækkun. Starfsmenn verða minnst 2, en mest 5 að meðtöldum dyrvörðum. Tegund starfsemi verður F, krá, veitingastaður með takmarkaða þjónustu og einfaldar eða engar veitingar í mat, þar sem aðaláhersla er lögð á áfengisveitingar og langan afgreiðslutíma. Staðurinn verður í flokki 3.

RÝMI. Heildarstærð veitingastaðarins er 256m², en það rými skiptist veitingasal, afgreiðslu / bar, snyrtingar, lager og starfsmannarými. Veitingarými sem skiptist í veitingasal, bar, spilasal og knattborðsstofu er 206.7m². Kaffistofa starfsmanna, starfsmannasnyrting og starfsmannaskápar eru inn af bar. Ræstihvergi fyrir staðinn er fyrir utan lager, innangengt úr rými sem hýsir vörumóttöku og sorpgáma. Vínlager staðarins er allur á bar í veitingasal, en í rými sem bætist við verður lager fyrir björkúta. Á barnum og inn af honum eru uppvottaðastaða, uppvottavél og borðbúnaðarvaskur.

HLJÓÐVIST. Hljóðkerfi staðarins er ekki í beinni snertingu við burðarvirki (vegg, gólf og loft) og þannig er hljóðleiðni eftir burðarvirki lágmarkuð. Bassahátalarar eru settir á fjaðrandi undirlög og aðrir hátalarar festir með fjaðrandi festingum.

SORP. Lítið sorp fellur til á barnum, þar sem langmest er selt af bjór á krana, en gler, dósir og pappír eru fjarlægð daglega af ræstþjónustu. Barinn nýtir sem fyrr sameiginlega sorpgeymslu fyrir húsið, sem er staðsett aftan við húsið.

BRUNAVARNIR

Flokkun og notkun byggingar
Byggingin er í notkunarflokki 2 skv. byggingarreglugerð.

Brunahólfun
Staðurinn myndar eitt brunahólf.

Burðarvirki
Brunamótstaða aðalburðarvirkja er talin vera a.m.k. R60.

Klæðningar
Klæðningar í lofti eru í flokki 1 (steipt yfirborð). Klæðningar á veggjum verða í flokki 1. Gólfefni verða í flokki G. Vegna sambrunnahættu verður sett E-30 gler í glugga sem er næst stíghúsi.

Flóttaleiðir
Frá öllum stöðum er innan við 15 m í útgang. Frá staðnum eru þrjár óháðar flóttaleiðir beint út og ein sem liggur um sameiginlegt stíghús. Að auki er flóttaleið úr starfsmannarými um kútalager. Allar flóttahurðir (4x900mm) opnast út.

Gestafjöldi
Veitingasalur er samtals 171.7 m² að stærð. Hámarksfjöldi fólks á staðnum er 155 manns skv. eftirfarandi uppdeilingu:
Bekkir: 38 manns skv. NFPA 101.
Lausir stólar: 60 manns
Bar: 18 manns
Við bar og á gólfi: 39 manns á 95m² gólfleti.

Brunaviðvörðunarkerfi
Viðurkennt númerað brunaviðvörðunarkerfi er í öllu húsinu skv. ÍST EN 54 og reglum Mannvirkjastofnunar. Kerfið er tengt viðurkenndri vaktstöð.

Slökkvitæki
Slökkvitæki verða sett upp á staðnum skv. reglum Mannvirkjastofnunar og vera við bar og hengd á vegg. Staðsetning slökkvitækja skal merkt með til þess gerðum skiltum.

Út- og neyðarlýsing
Út- og neyðarlýsing er á staðnum skv. byggingarreglugerð, ÍST EN 1838, ÍST EN 50172 og öðrum tengdum stöðum. Útljós eru við útganga. Reikna skal með a.m.k. 0,5 lux í veitingasal og salerni fyrir fatlaða.

Sambykkt þann
20. Nóv. 2019

Byggingartulltúsi í Hafnarfjörð
Sölun Brynjar

HEILBRIGÐISEFTIRLIT
HAFNARFJÖRÐAR-
OG KÓPAVOGSSVÆÐIS
Garðatorgi 5 - 220 Hafnarfjörður

19.11.2019

TÁKN:

- Veggir og hæðaskil með merktri brunamótstöðu EI-60
- Útljós
- Flóttaleið
- Stjórnstöð brunakerfis
- 30m brunaslanga
- slökkvitæki
- Lofræst rými
- Gólfniðurfall
- Handlaug
- Borðbúnaðarvaskur



útg. dags. skýring teiknað yfirarið

ÖLSTOFA HAFNARFJÖRÐAR - BREYTINGAR INNHÁUSS

heimilisfang FLATAHRAUN 5A - F2243395
sveitarfélag HAFNARFJÖRÐUR
verkhliuti AÐALUPPDRÁTTUR
skýringartexti grunnmynd, afstaða, byggingarlýsing

verknúmer 19/03 landnúmer 172769 staðgreinir 1400-1-23700051


teiknað KE yfirarið KE kvarði 1:100 / 500 dags. 05-02-2019

teikning nr. A-201 útgáfa/breyting AOK ARKITEKTAR

aðalhönnuður: Káji Eiríksson, arkitekt, kt: 070365-4059

AOK - Gunnarssundi 5 - 220 Hafnarfjörður - kt: 480318-1610
sími: 699-0999 - email: aok@aok.is - www.aok.is

A2 ATH! Öll mál eru í millimetrum. Öll vafaatriði skal bera undir hönnuð. Mælið ekki af teikningum, öll mál atgætt á staðnum. Öll afnot og afritun teikninga, að hluta eða í heild, er háð skriflegu leyfi höfundar.

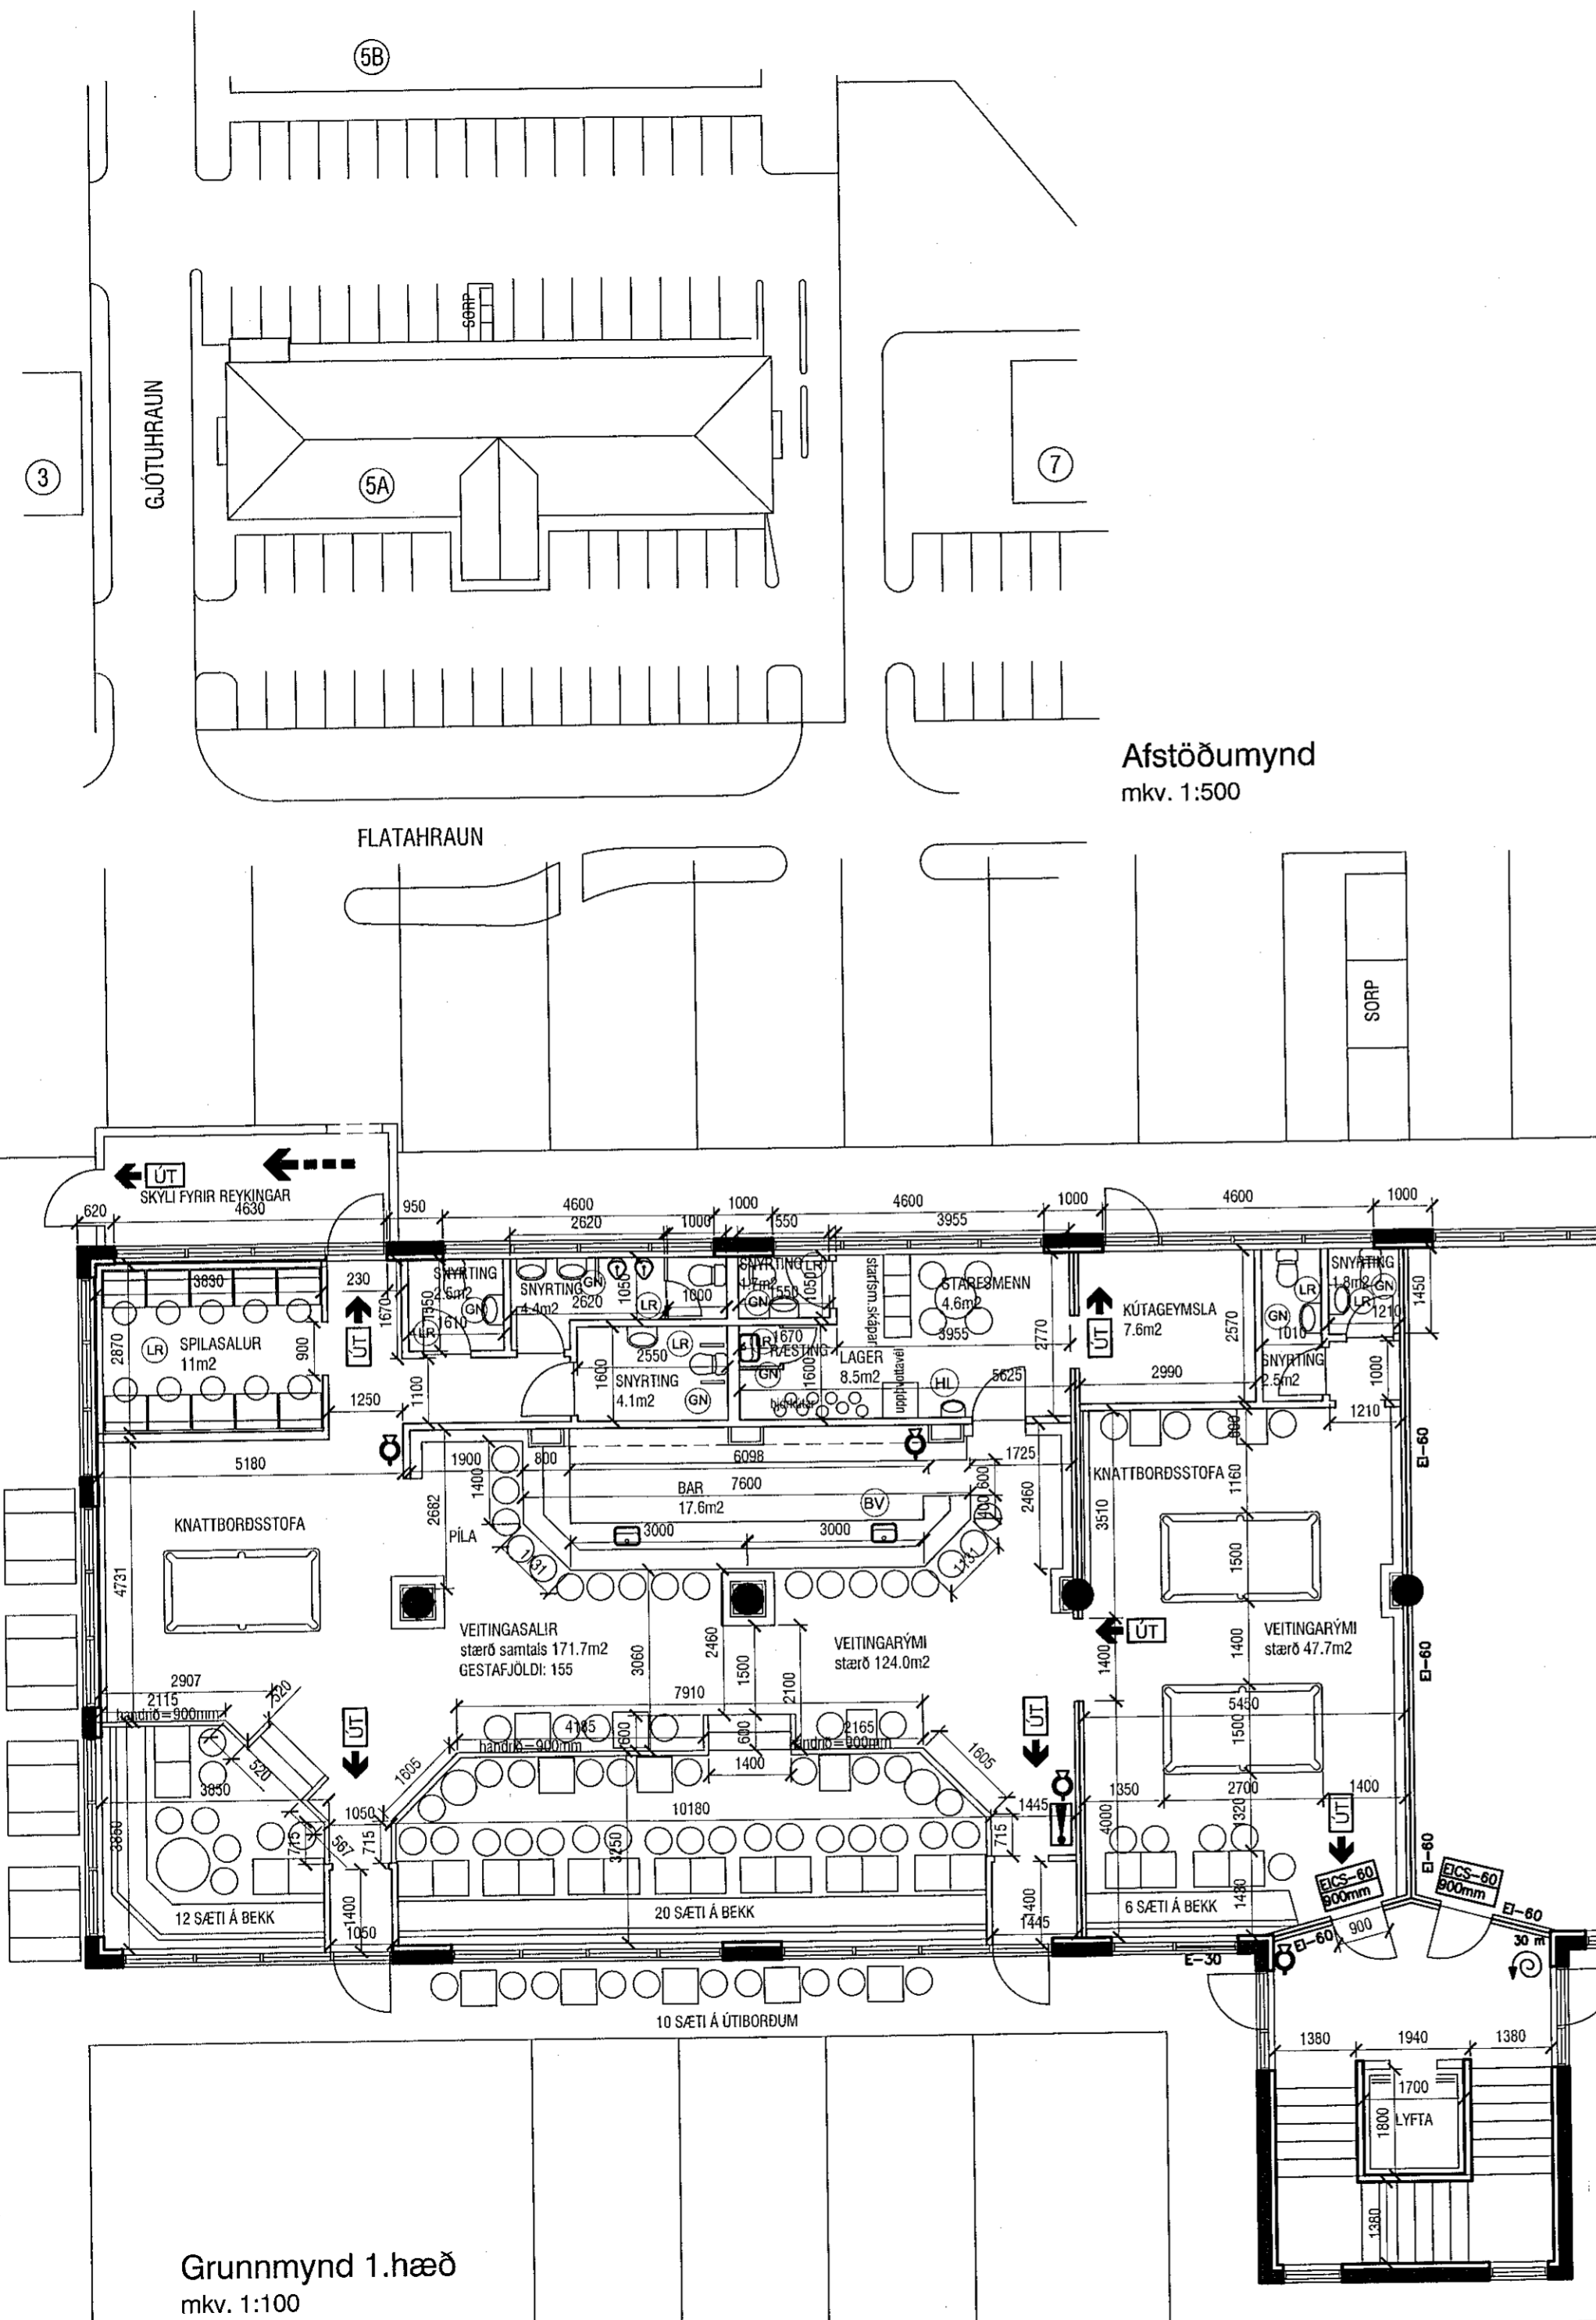

Afstöðumynd
mkv. 1:500

Grunnmynd 1.hæð
mkv. 1:100