
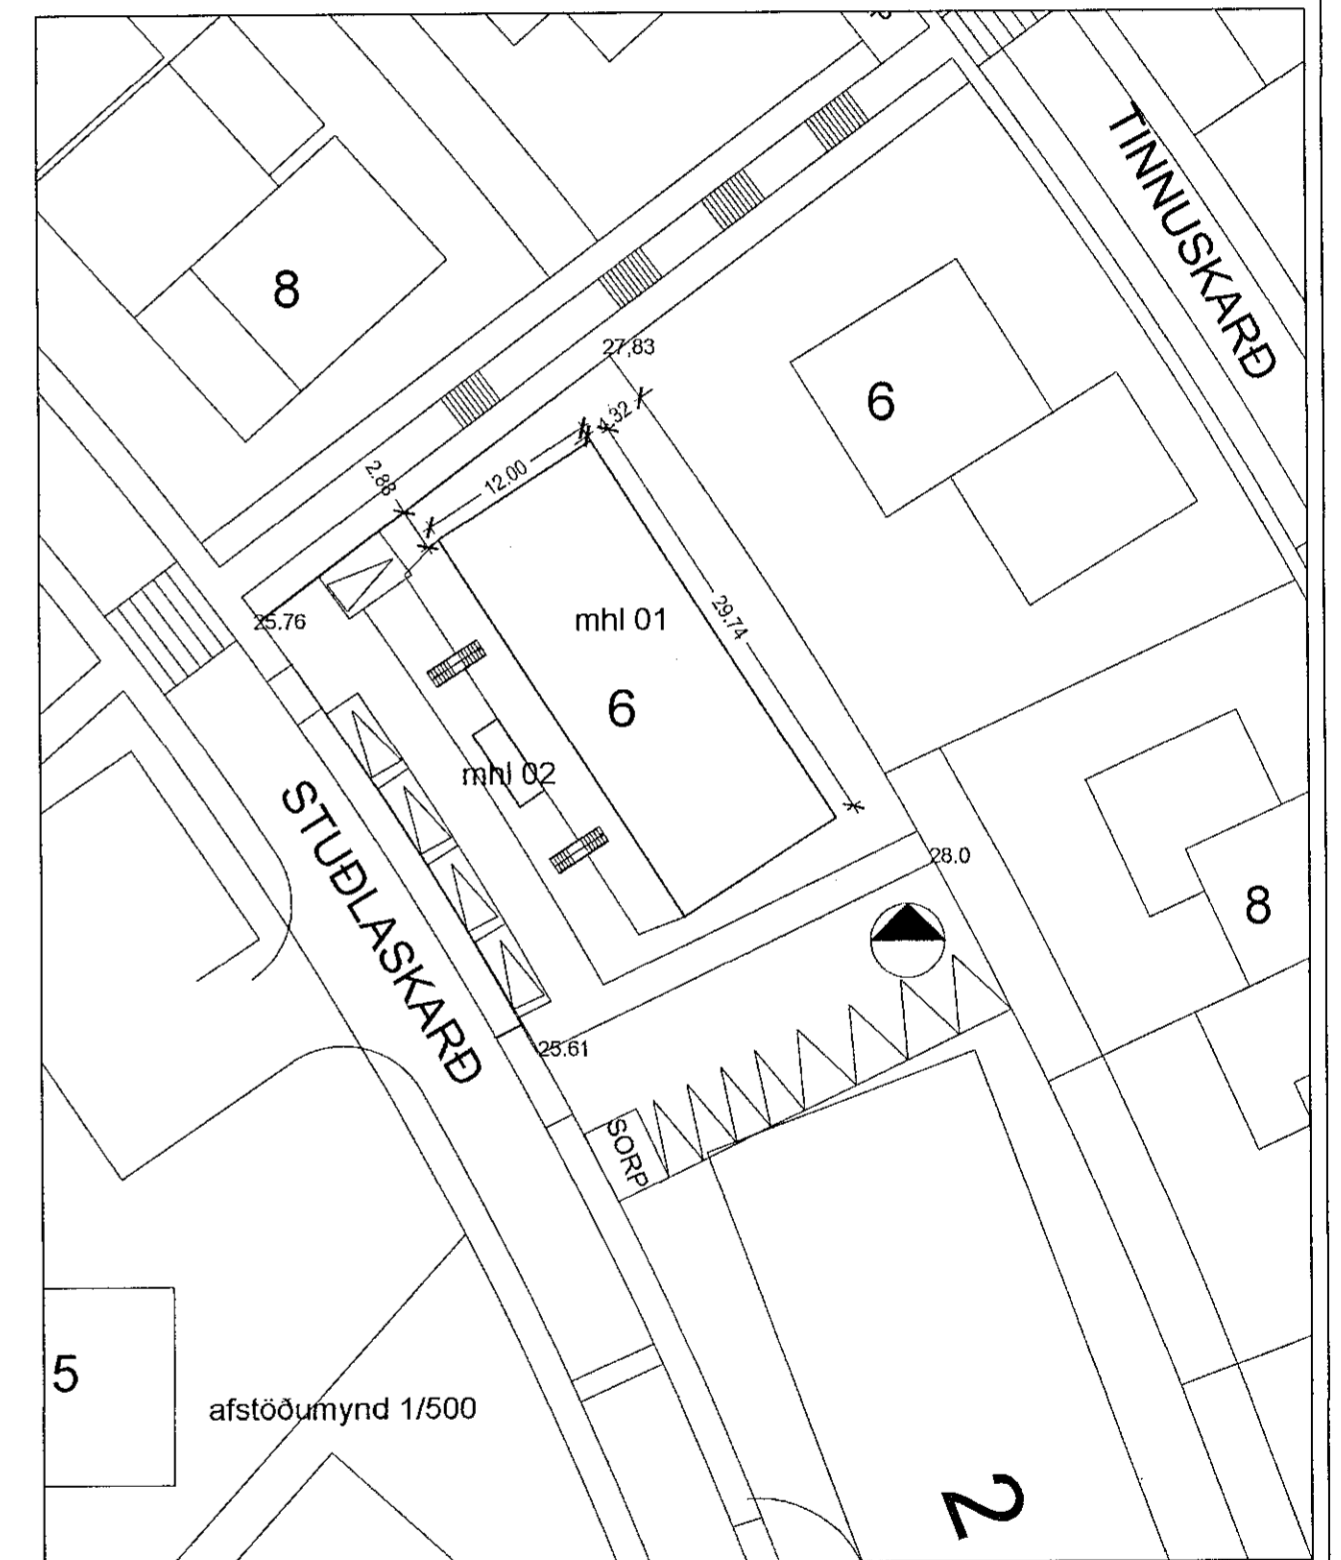
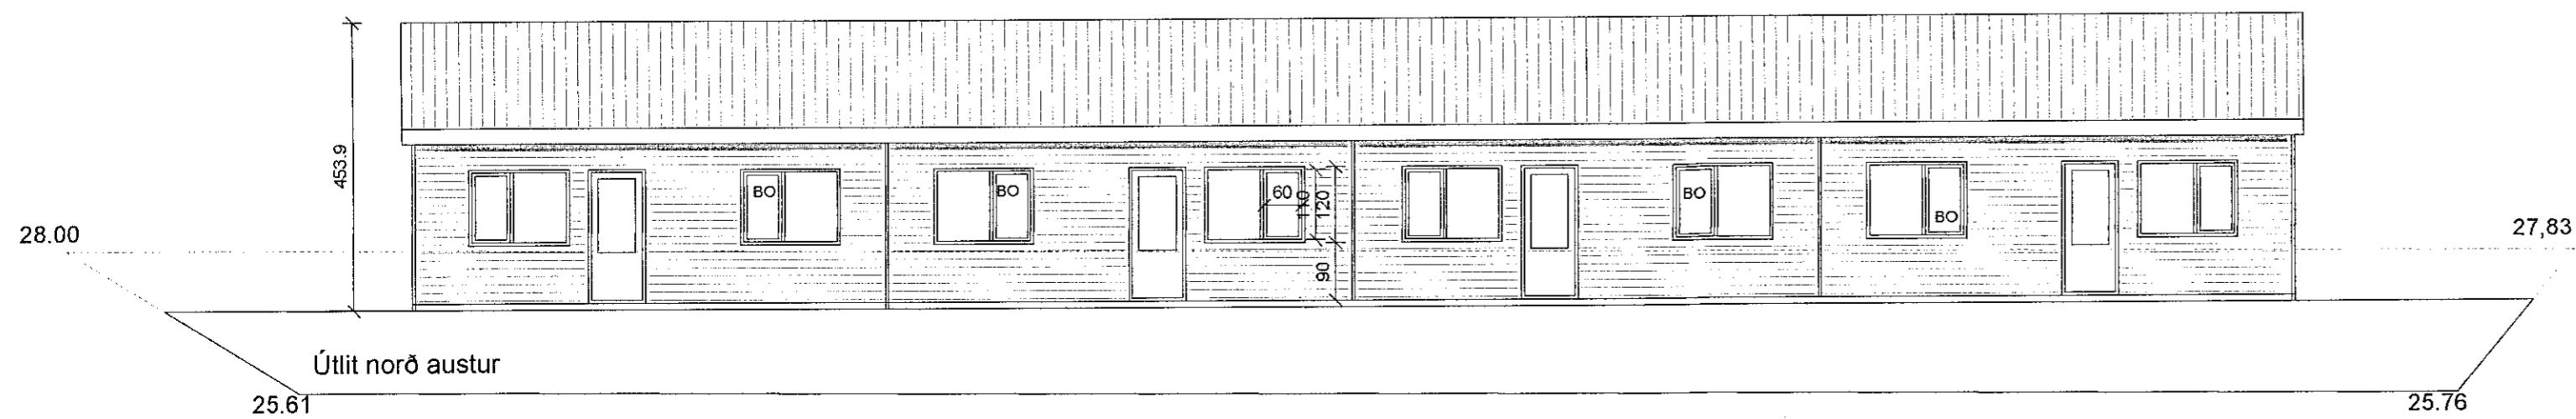
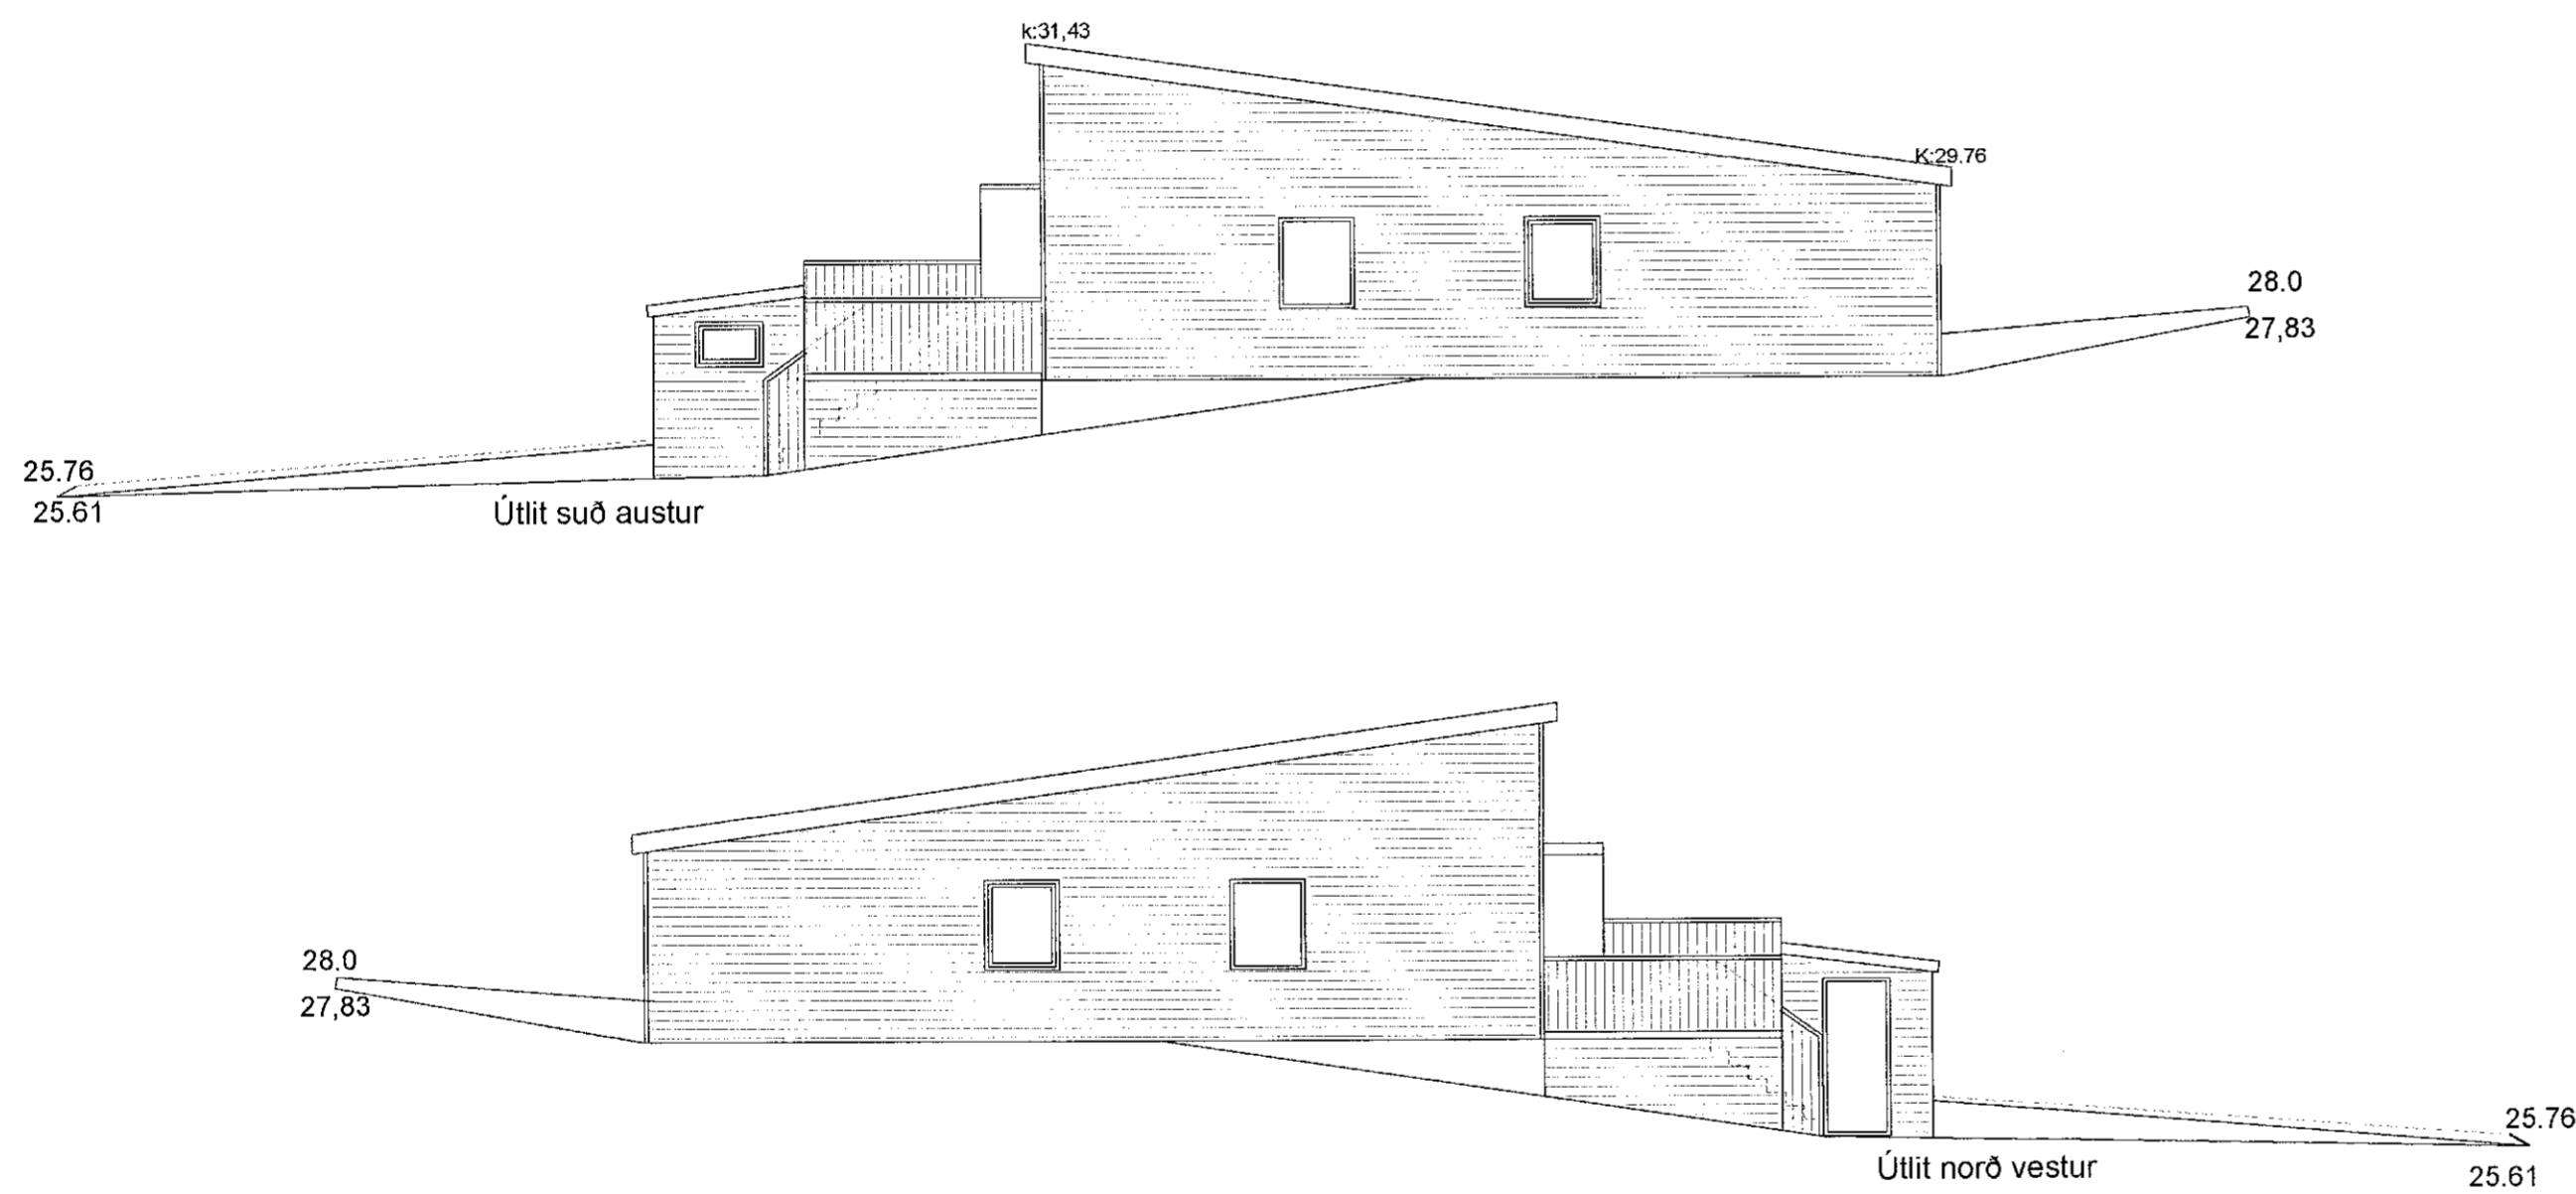


Samþykkt þann  
 06. Nóv. 2019  
 Byggingarfulltrúinn í Hafnarfirði  
*Sleddur Björnsson*

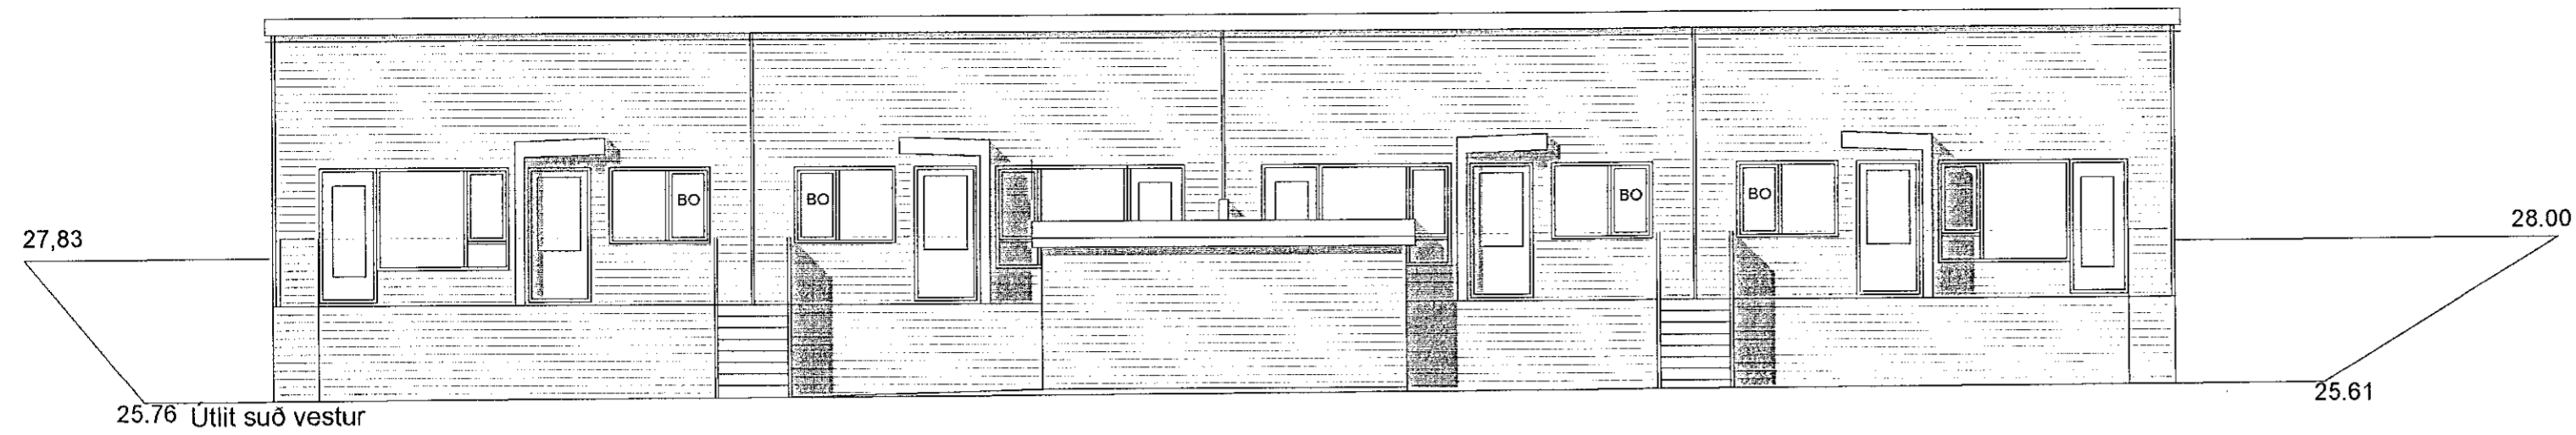

<b>Smári Björnsson</b>		
SÍMI: 868 1300 NETFANG: smari.bjornsson@gmail.com kt: 100275 5899		
HEITI VERKS: <b>Stuðlaskaröð 6</b>		
HEITI TEIKNINGAR: <b>Aðaluppdráttur útlit og afstaða</b>		
MKV: 1:100	DAGS. 19.10.19	NR. TEIKN 2
UNDIRSKRIFHÖNNUÐAR		ÚTGÁFA A