


suðaustur

viðbygging



suðvestur

viðbygging

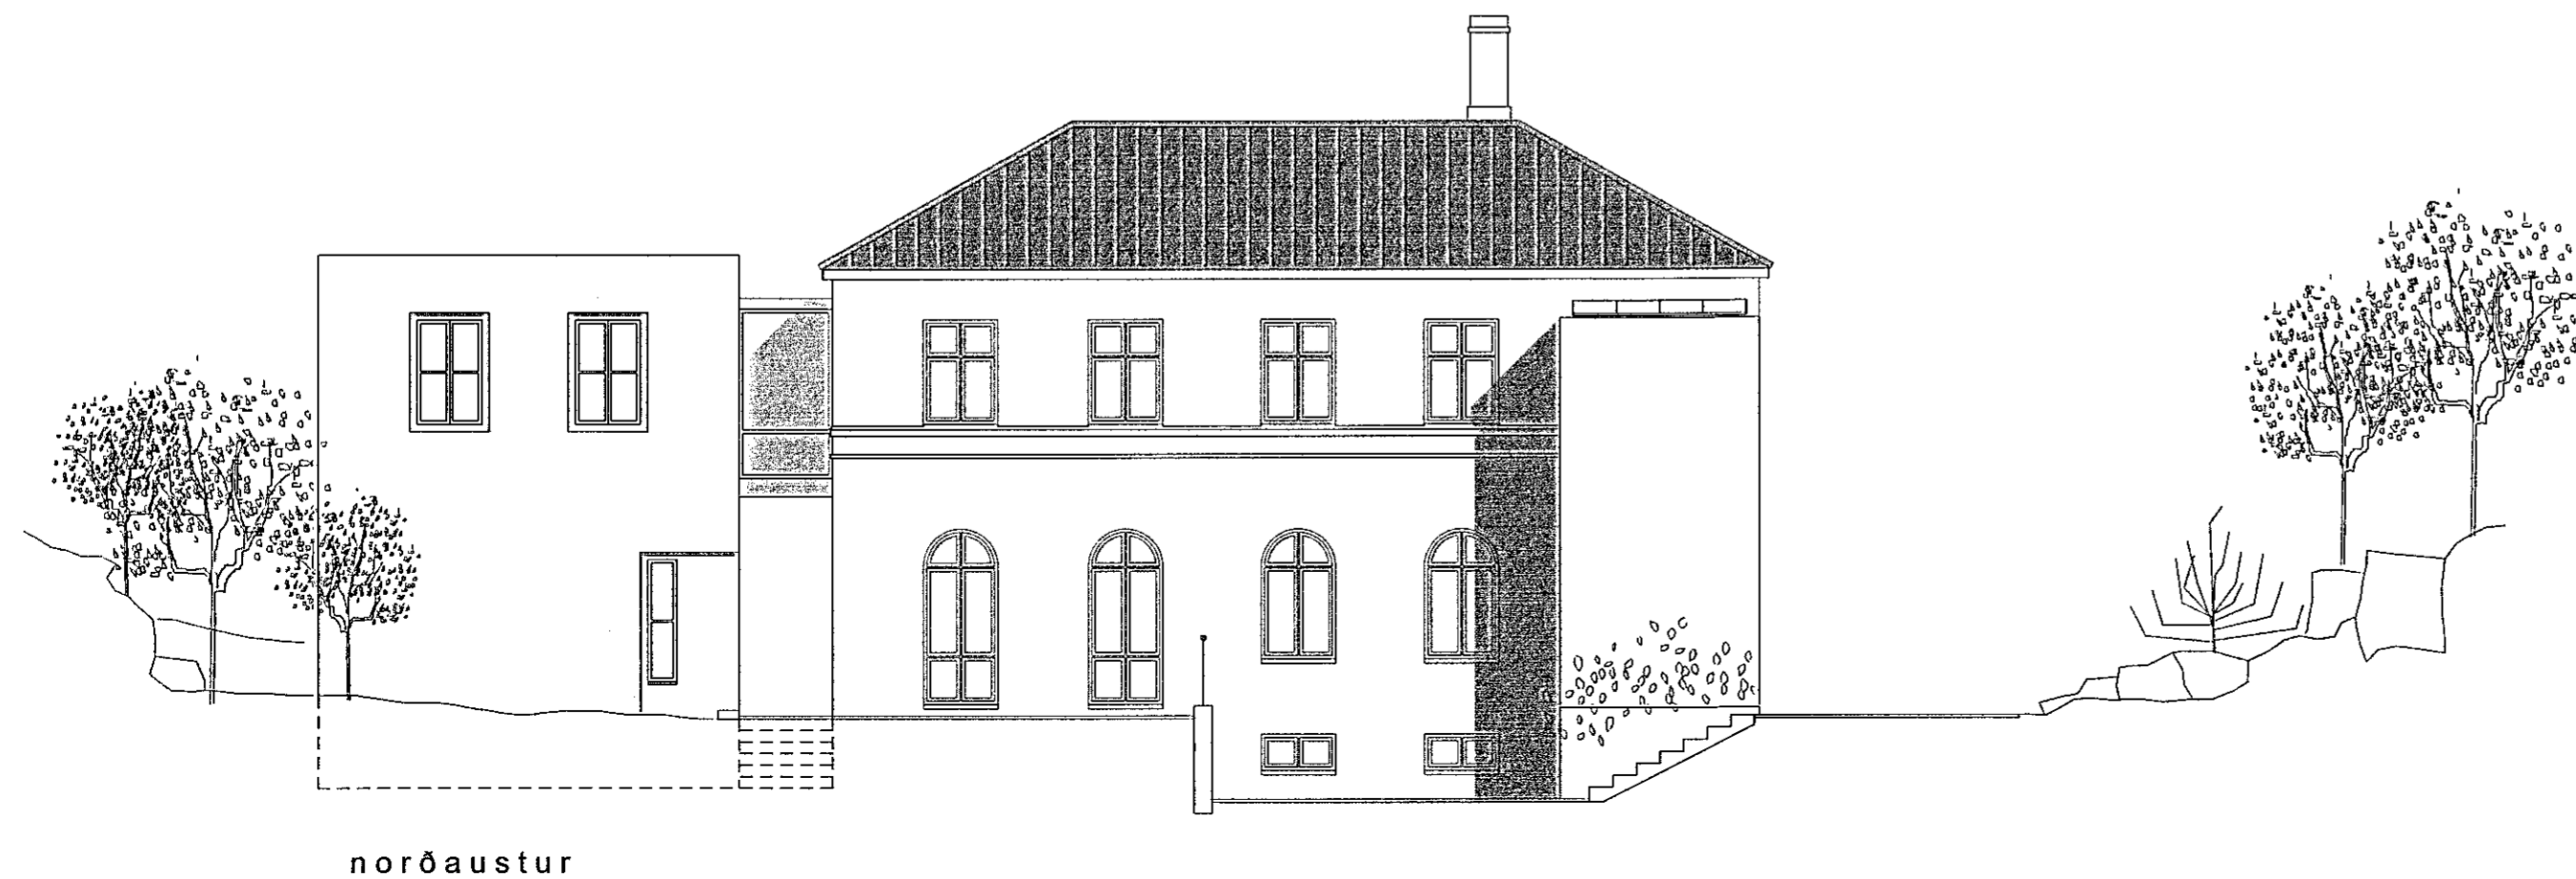

norðaustur

Samþykkt hönn
05. DES. 2019
Byggingarfulltrúinn í Hafnarfirði
Jóhanna Þorvaldsson



Endurskoðun:	Dags:	Teikn. Yfir.:
B:		
A:		

AUSTURGATA 11
220 HAFNARFIRÐI

LANDNÚMÉR: 120010
VERKKAUPI: Jón Birgir Jónsson
KENNITALA VERKKAUPA: 090671-2949

BYGGINGARNEFNDARTEIKNING

EFNI:	ÚTLITSMYNDIR
MÆLIKVARÐI:	1:100
FRUMSTÆRD BLADS:	A2
TEIKNAD:	ÓÓA
YFIRFARID:	VERKNR: 1613
DAGSETNING ÚTGÁFU:	05.03.2018
	TEIKN. NR: 104
	ENDURSK:

VA ARKITEKTAR
borgartún 6
105 reykjavík
kt: 450400-3510
sími: 530 6990
fax: 530 6991
vaarkitektar@vaarkitektar.is
www.vaarkitektar.is

ÚTGEFANDI: ÓLAFUR Ó. AXELSSON KT: 041251-3019

Teikning þessi er gefin út af undirrituðum fyrir hönd eiganda höfundaréttar, VA Arkitektar ehf.
Teikninguna má ekki afrita með neinum hætti, að hluta til eða í heild án skriflegs leyfis höfundar.