


NORÐURHELLA 7 HAFNARFIRÐI

Samþykkt þann
 05. DES. 2019
 Byggingaráttindi um Hafnarfirði
Jóhanna Björnsdóttir

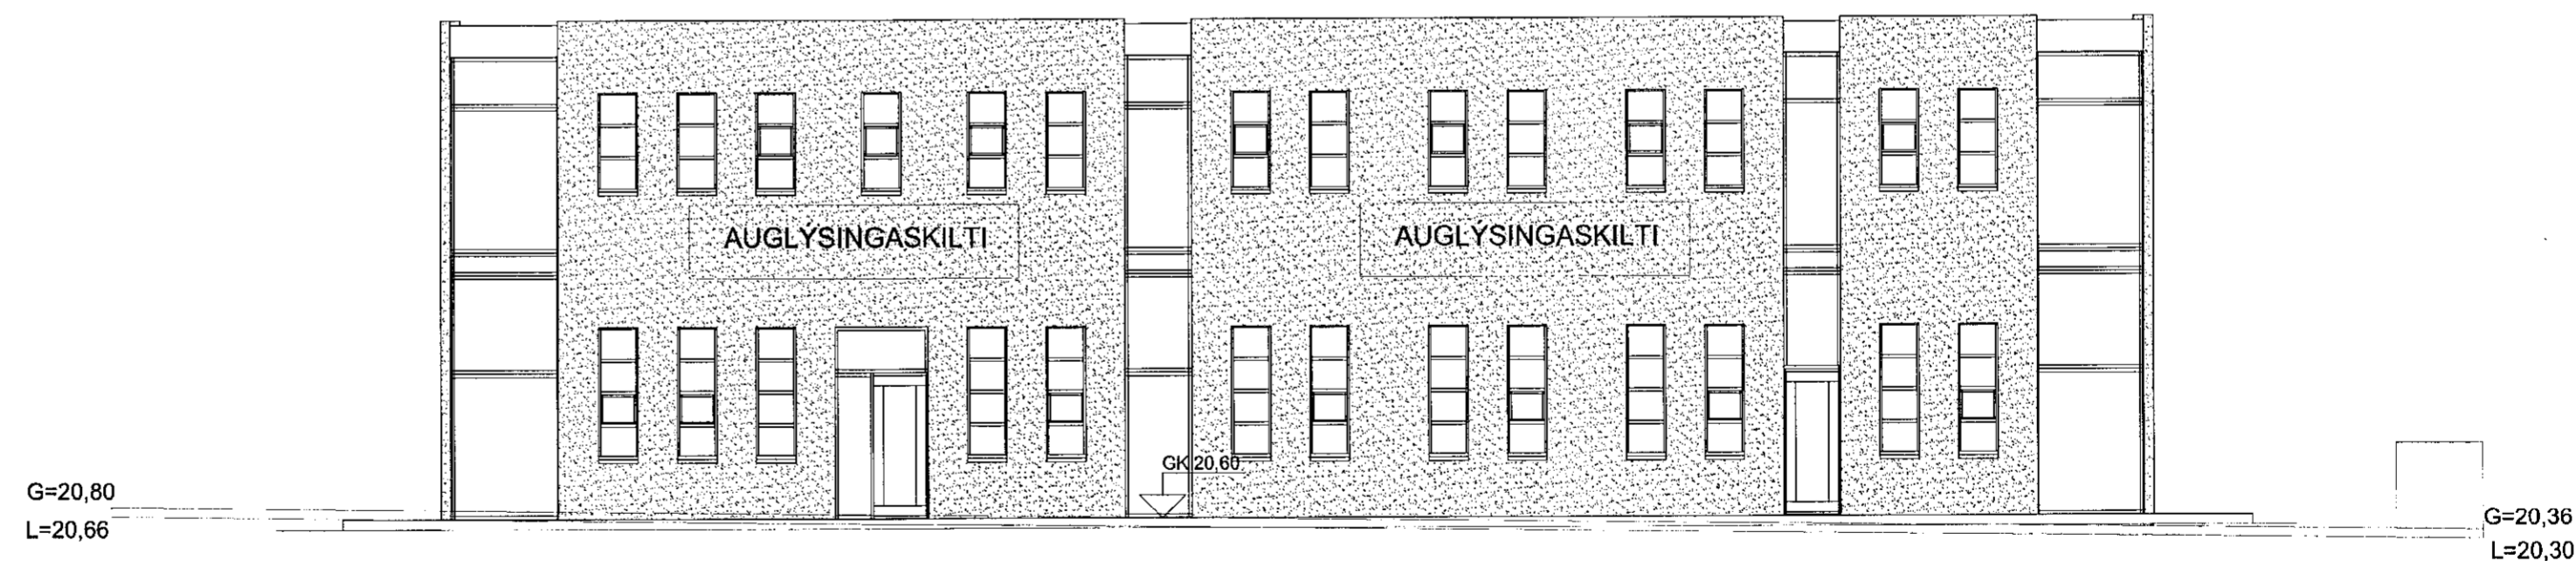

VESTURHLIÐ MKV. 1:100



AUSTURHLIÐ MKV. 1:100



27/11/19

VERKFRÆÐISTOFA	HALLDÓRS HANNESSONAR	S. 8531573
	GUNNARSSUNDI 10 HAFNARFIRÐI	hallhannes@gmail.com
Norðurhella 7 Hafnarfirði		Mkv. 1:100
Útlitsmyndir; langhliðar		Reiknað HH
		Teiknað HH
		Kl. hönnuðar:141139-2159
		Breytt: 11. nóv. 2019