



SUÐURHLIÐ MKV. 1:100

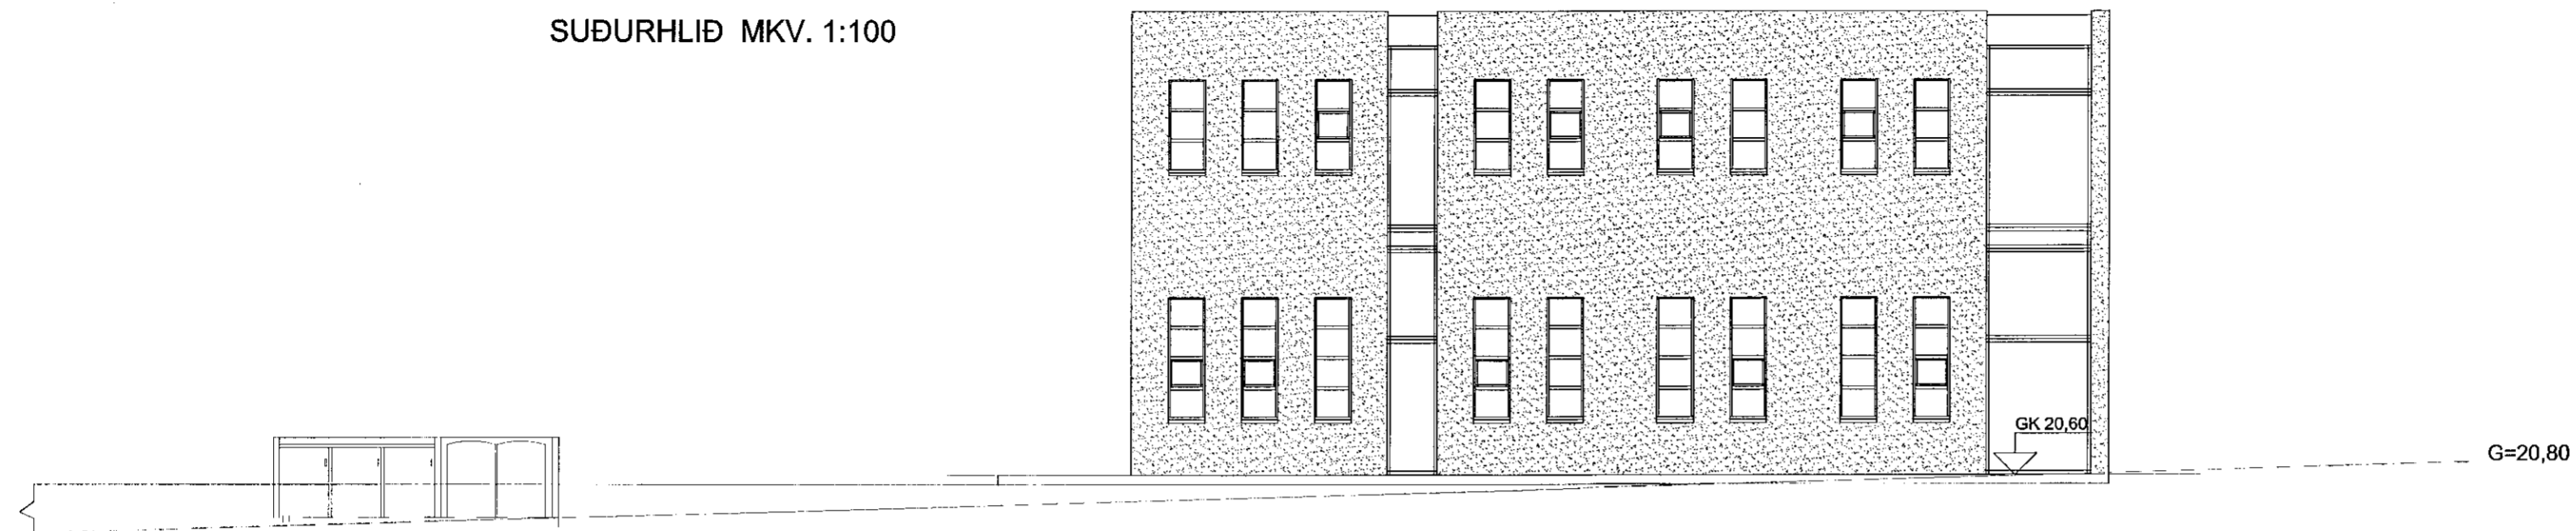

NORÐURHLIÐ MKV. 1:100



AFSTÖÐUMYND MKV. 1:500

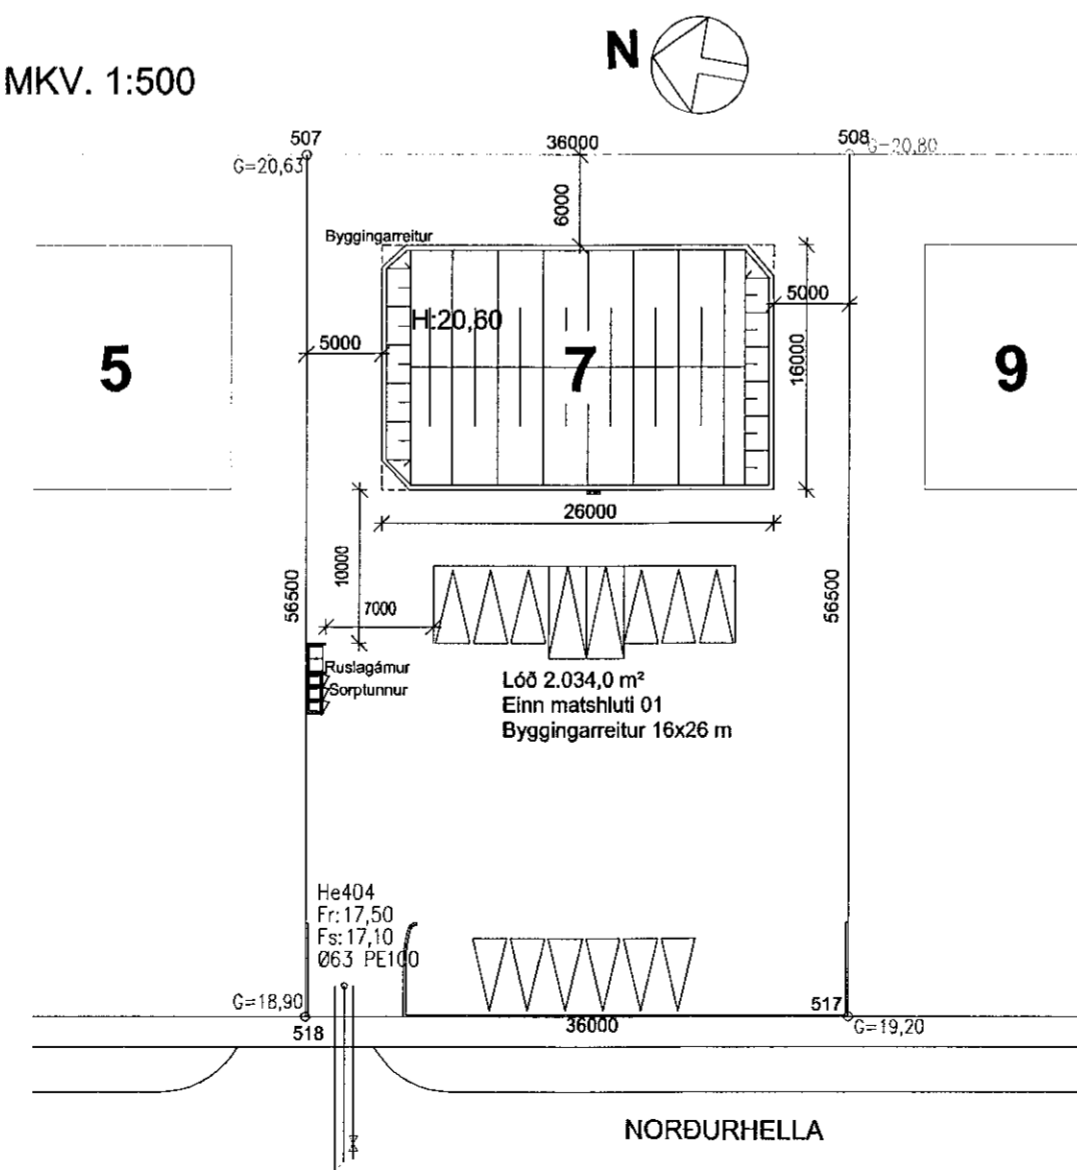

Samþykkt þann  
05. DES. 2019  
Byggingarfulltrúinn í Hafnarfirði  
*Haldór Hannesson*



VERKFRÆÐISTOFA		HALLDÓRS HANNESSONAR GUNNARSSUNDI 10 HAFNARFIRÐI	s. 8531573 hallhannes@gmail.com
Norðurhella 7 Hafnarfirði		Mkv. 1:100/1:500	
Útlitsmyndir; gaflar		Reiknað HH	
Afstöðumynd		Teiknað HH	
		Kt. hönnuðar:141139-2159	
		Breytt:11. nóv. 2019	

Verk: Norðurhella Teikn.nr.: 3 Dags.:11. nóv. 2019