



Samþykkt þann  
 05. DES. 2019  
 Byggingarfulltrúinn í Hafnarfirði  
*Sigrún Þorvaldsson*

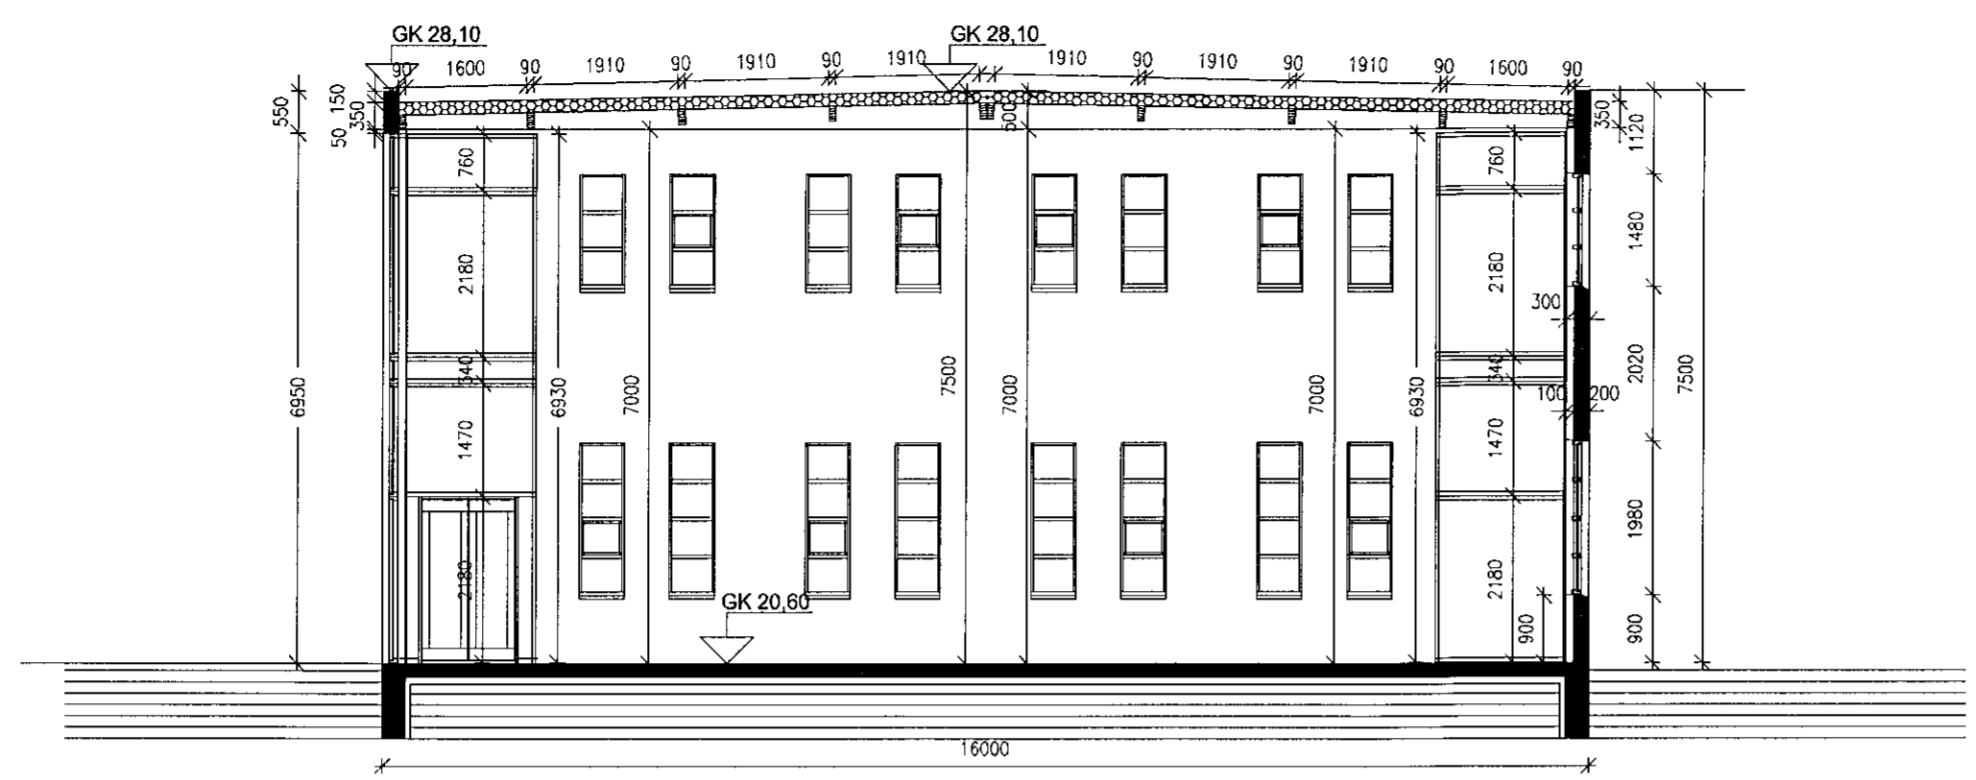

SNID A-A MKV. 1:100

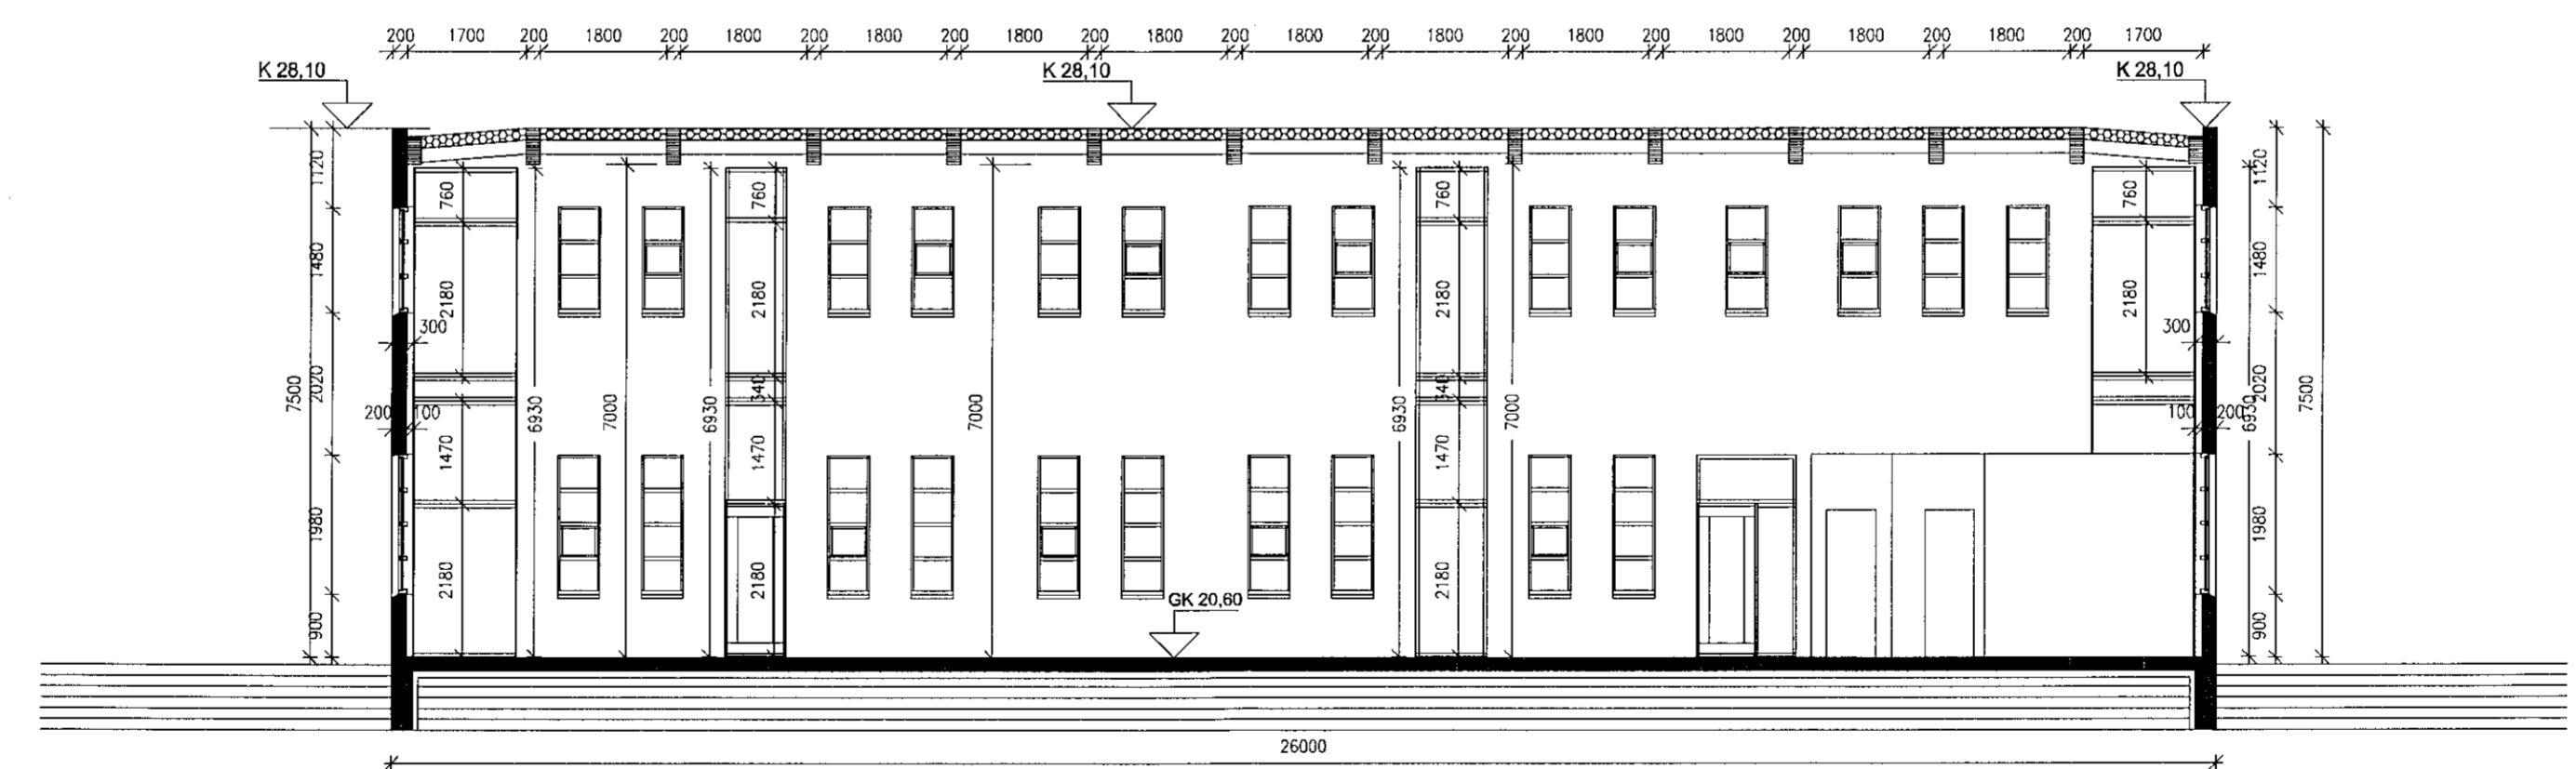

SNID B-B MKV. 1:100



*27/11 '19 HH*

VERKFRÆÐISTOFA	HALLDÓRS HANNESSONAR GUNNARSSUNDI 10 HAFNARFIRÐI	S. 8531573 hallhannes@gmail.com
Norðurhella 7 Hafnarfirði	Mkv. 1:100	
Sníð A-A og B-B	Reiknað HH	
	Teiknað HH	
	Kt. hönnuðar: 141139-2159	
	Breytt: 11.nóv. 2019	
Verk: Norðurhella	Telkn.nr.: 4	Dags.: 11. nóv. 2019