




Öll mál takist/staðfærast á staðnum áður en smíði hefst.  
Misræmi í teikningum skal tafarlaust tilkynna hönnuðum.  
Teikningar arkitekta skal lesa með teikningum meðhönnuða.

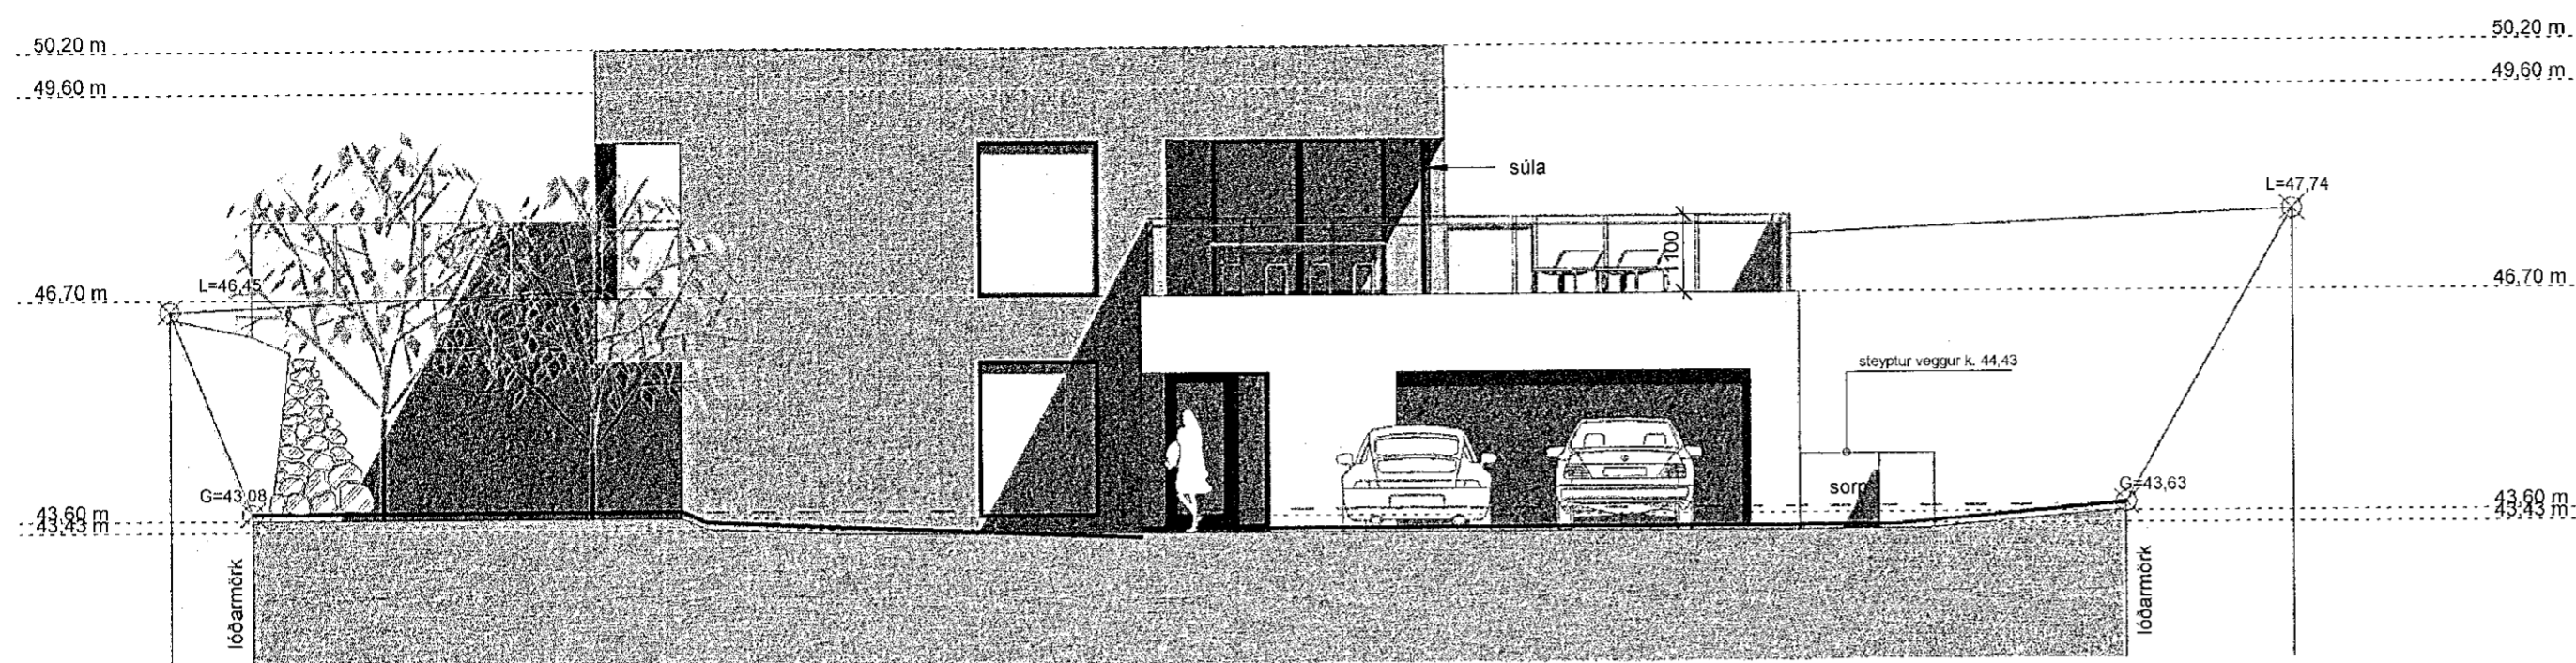

ÚTLIT SUÐUR  
1 : 100

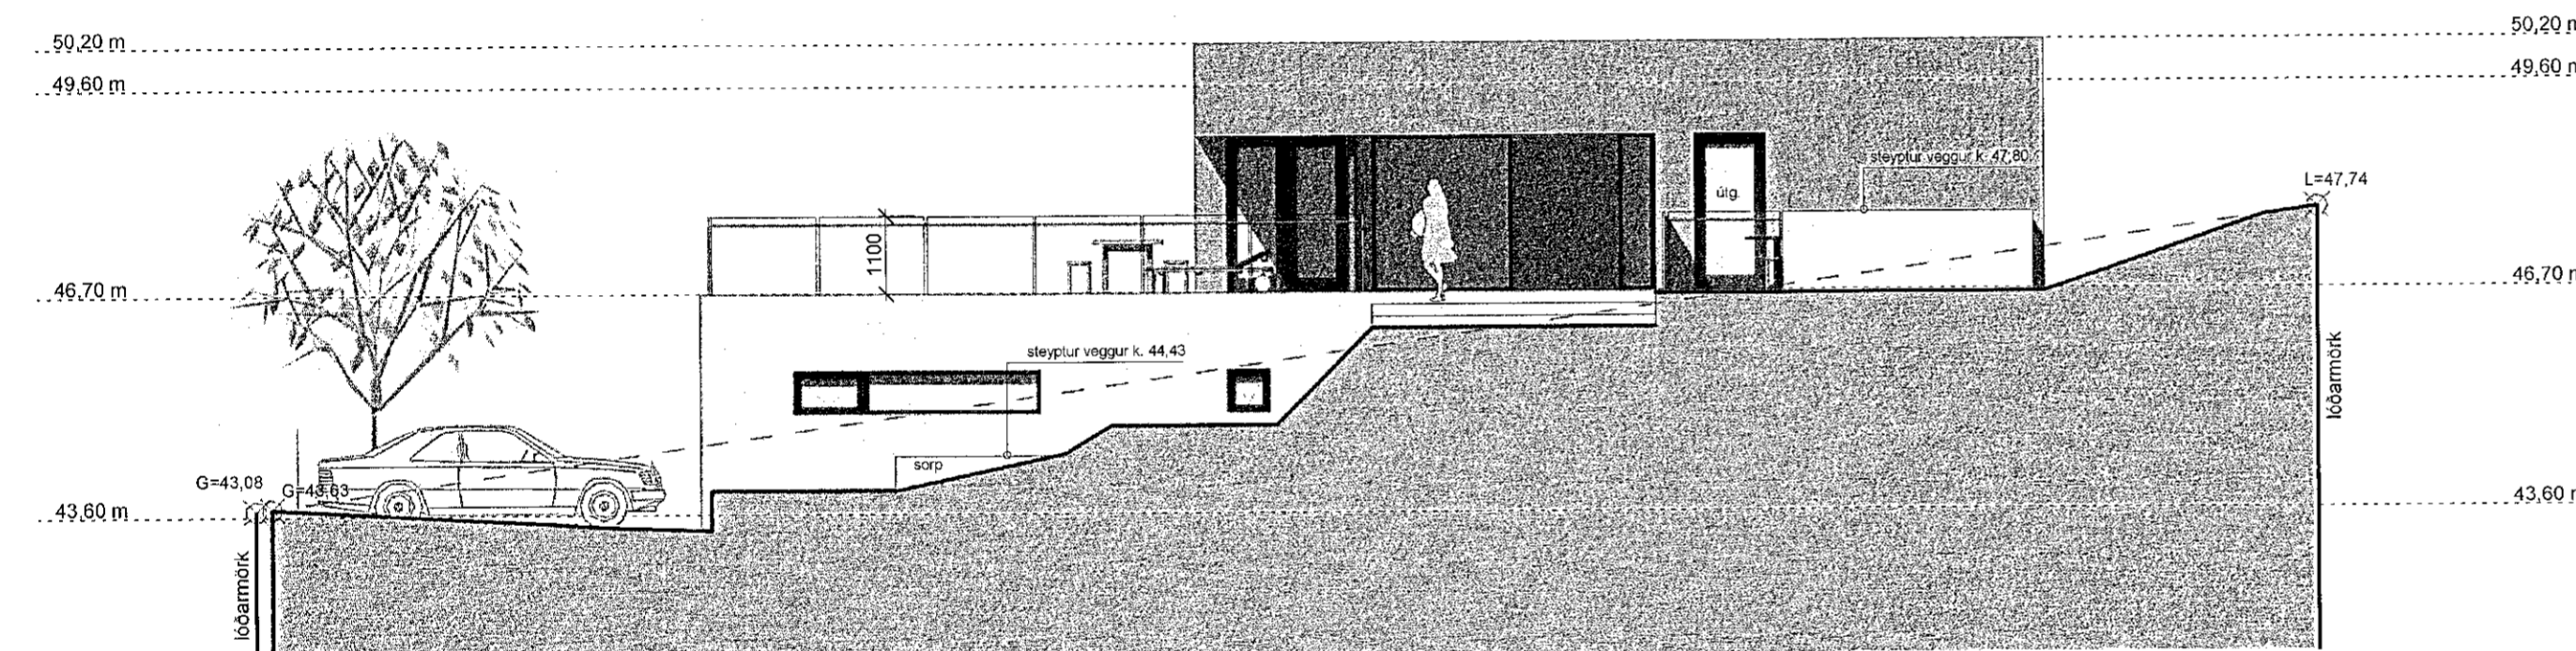

ÚTLIT AUSTUR  
1 : 100

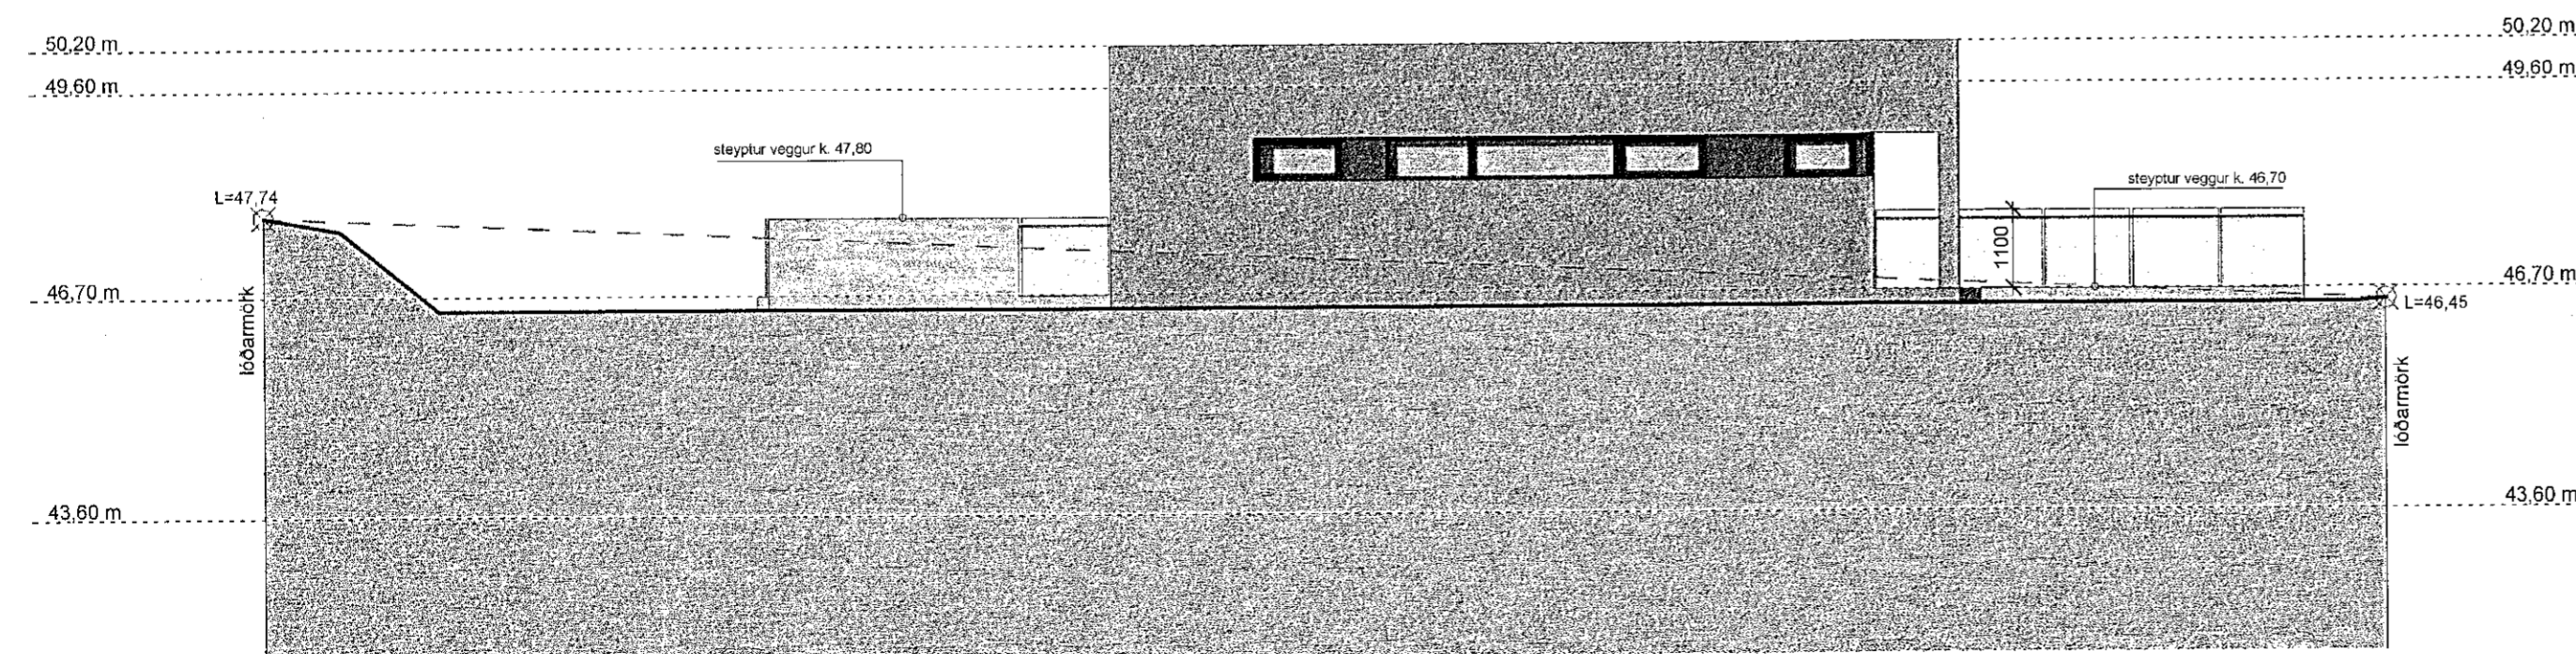

ÚTLIT NORÐUR  
1 : 100

A	04.11.2019	Útgefin teikning	ra
Útg.	Dags.	Skýring	Br.af.

Verkhelti: **Völuskarð 13, Hafnarfirði**

Heimilisfang

Verkhluði: **Útlit**

Teikninganúmer: **01.05**

Verknúmer: **19036**

Staðgreinir:

Landnúmer: **L227980**

Matshlúti: **01**

Mælikvarði: **1 : 100**

Aðalhönnuður / Hönnunarstjóri: **SH**

Teiknað:

Yfirfarið:

Dagsetning: **04.11.2019**

Útgáfa: **A**

Samþykkt: *[Signature]*

**ARKÞING | AORDIC**

BOLHOLT 8 - REYKJALÍK SÍMI: 570 5700 - arkthing@arkthing.is - www.arkthing.is

SIGURÐUR HALLGRÍMSSON,	170753-3139	ARKITEKT
BIRKIR ÁRNASON,	200787-3159	BYGG.FR.
HALLUR KRISTMUNDSSON,	220573-3899	BYGG.FR.
HELGI MAR HALLGRÍMSSON,	210279-3429	ARKITEKT

HÖNNUNIR ÁSKILUR SÉR ALLAN RÉTT Á TEIKNINGUM - FJÓLFÖLDUN ER HÁÐ SKRIFLEGGU SAMÞYKKT