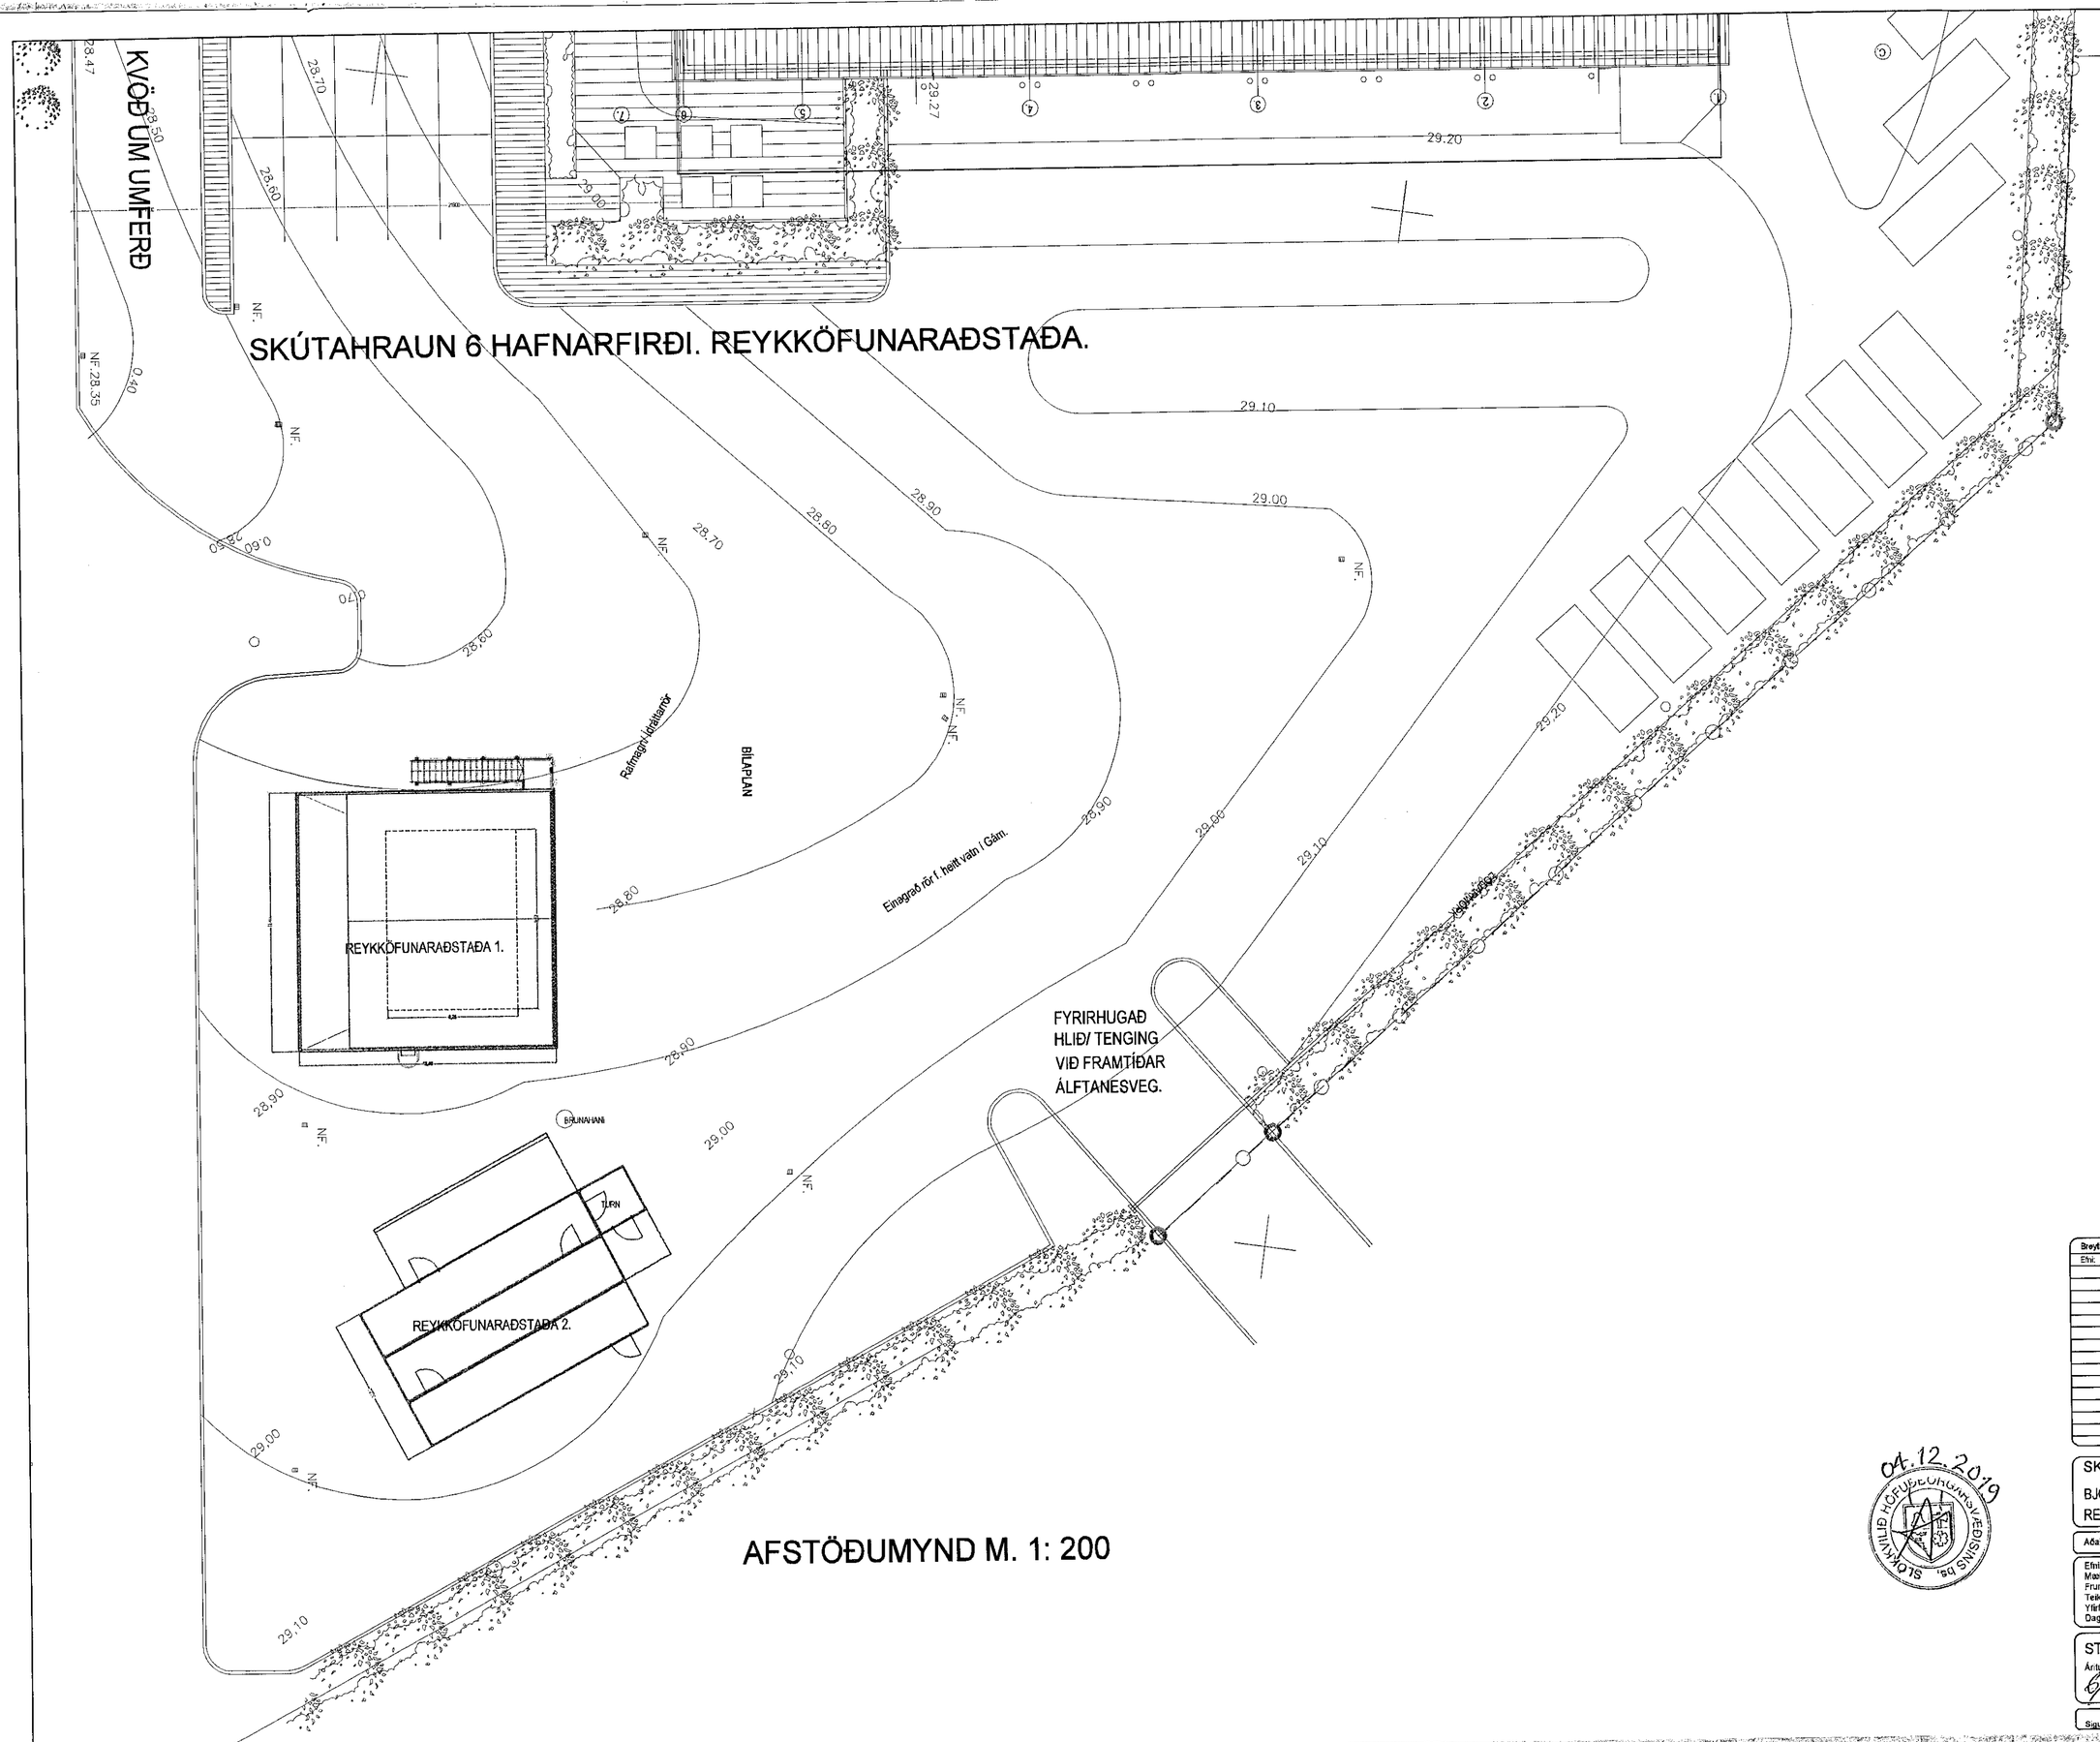

Samþykkt þann
05. DES. 2019
Byggingarfulltrúinn í Hafnarfirði

04.12.2019
SLÖKKVILIÐ HÖFUÐBORGARSVÆÐISINS bs.

Breytingar:			
Efni:	Dags.	Ekn.	Yfirf.:

SKÚTAHRAUN 6 HAFNARFIRÐI.
BJÖRGUNAR OG
REYKKÖFUNARAÐSTAÐA

Aðaluppdráttur. Númer.

Efni: AFSTÖÐUMYND.
Mælikvarði: 1 : 200.
Frumstærð blaðs: A2
Teiknað: Sig. Þ.
Yfirfarið: V.Þ.S.
Dagsetning útgáfu: mai 2019
Verk nr: 18-19 sk6
Teikn. nr: 003
Endursk:

STH. teiknistofan ehf.
Áritun aðalhönnuðar.
6/6/19
Strandgötu 11.
220 Hafnarfirði.
kt. 510298-2769.
Sími 5651510.
teiknistofan@simnet.is.

Sigurður Þorvarðarson byggingafræðingur bfl. kt. 141250-4189.