

1910341


29.11.2019




Samþykkt bann

05. DES. 2019


Byggingarfulltrúinn í Hafnarhlíð  
Skelm Bjarnadóttir

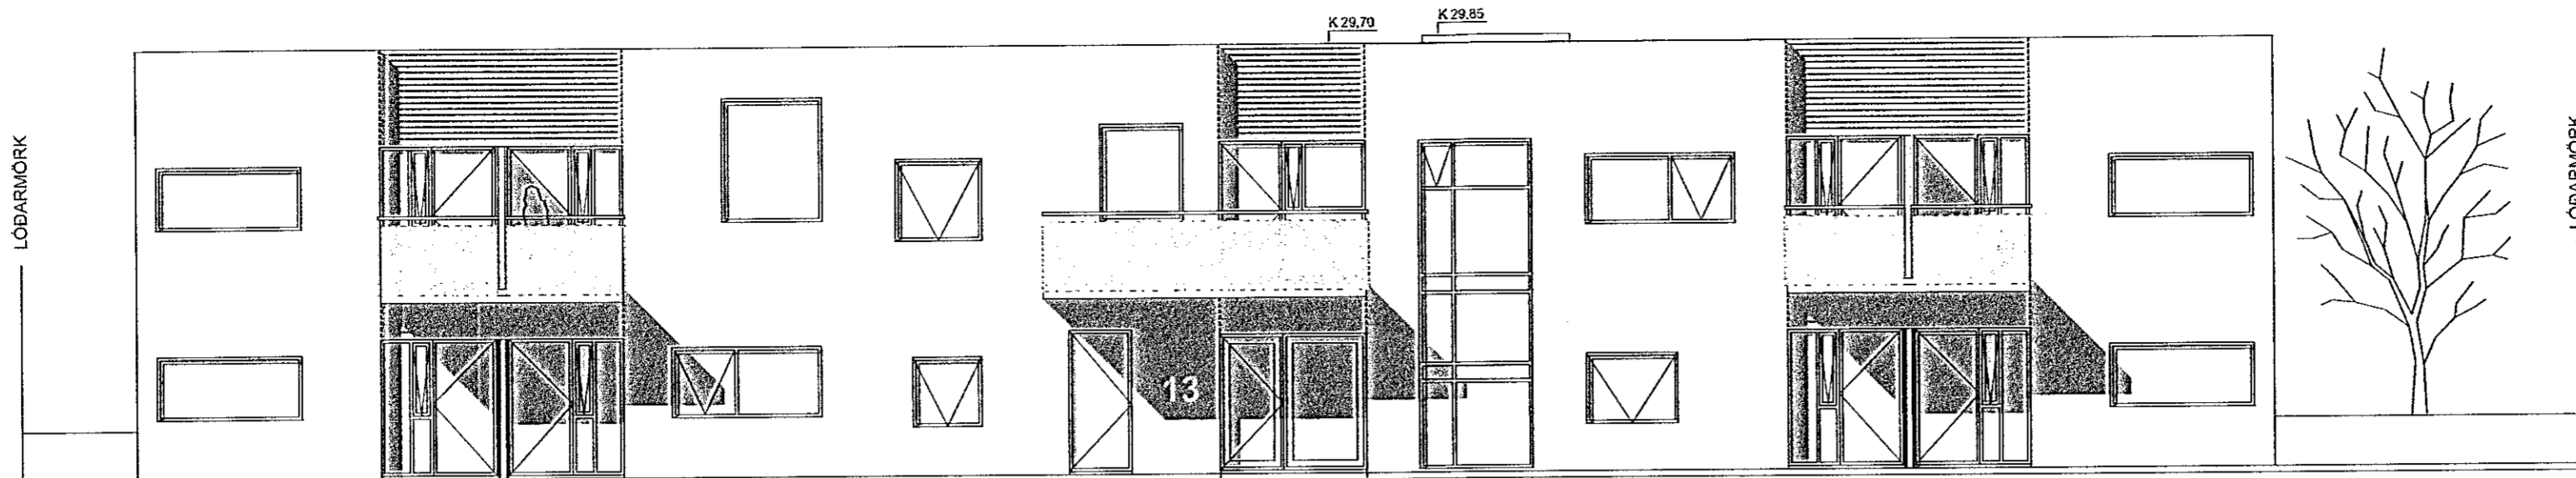


Vesturhlíð 1:100

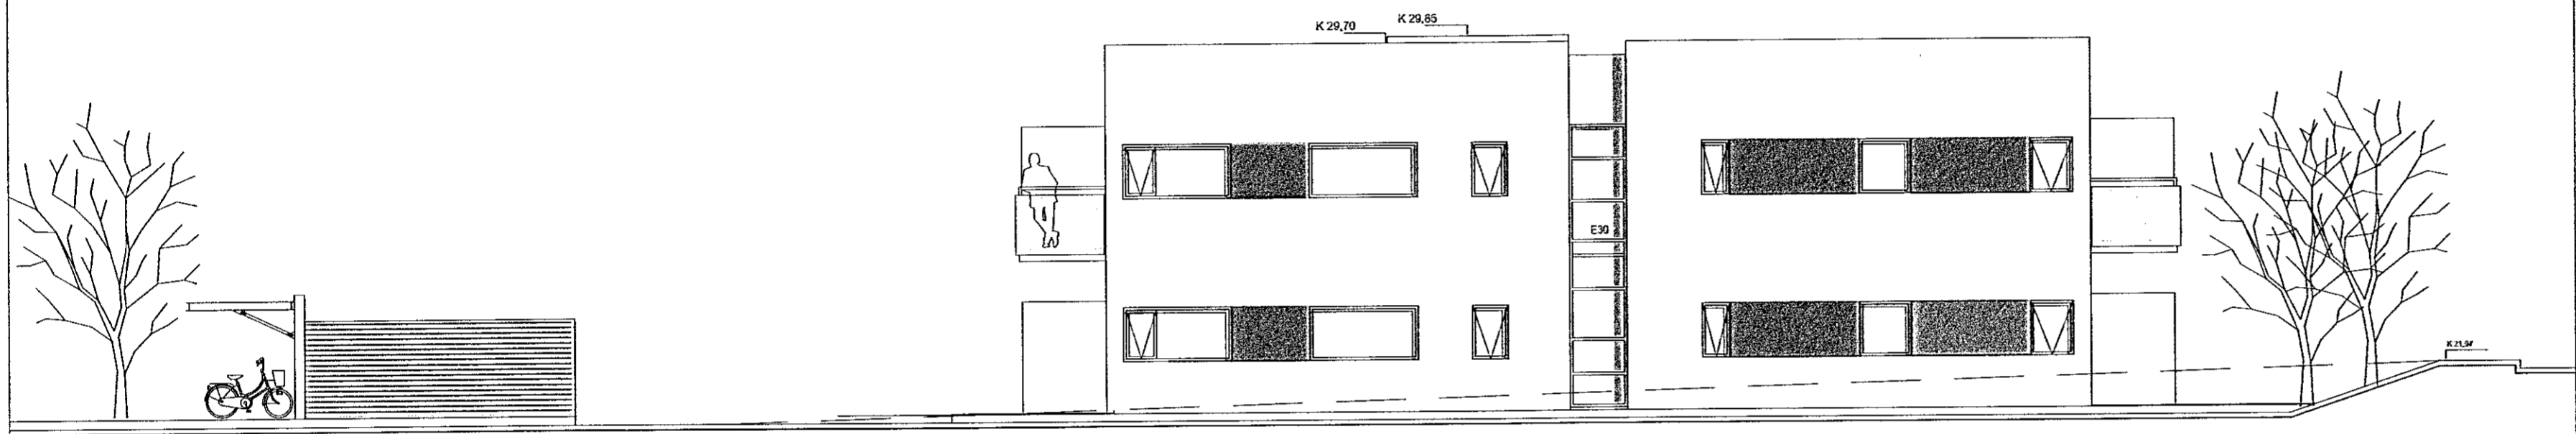

Suðurhlíð 1:100

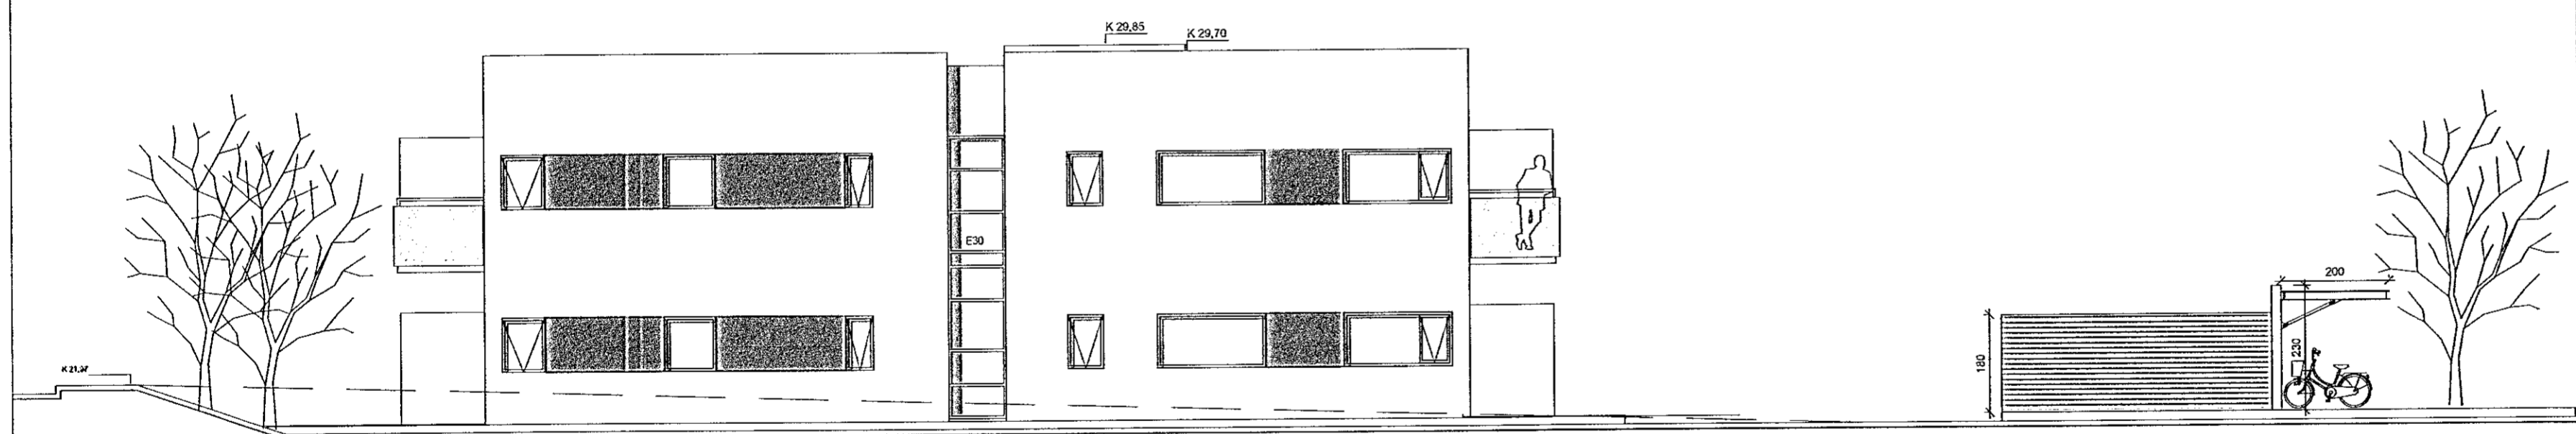

Norðurhlíð 1:100

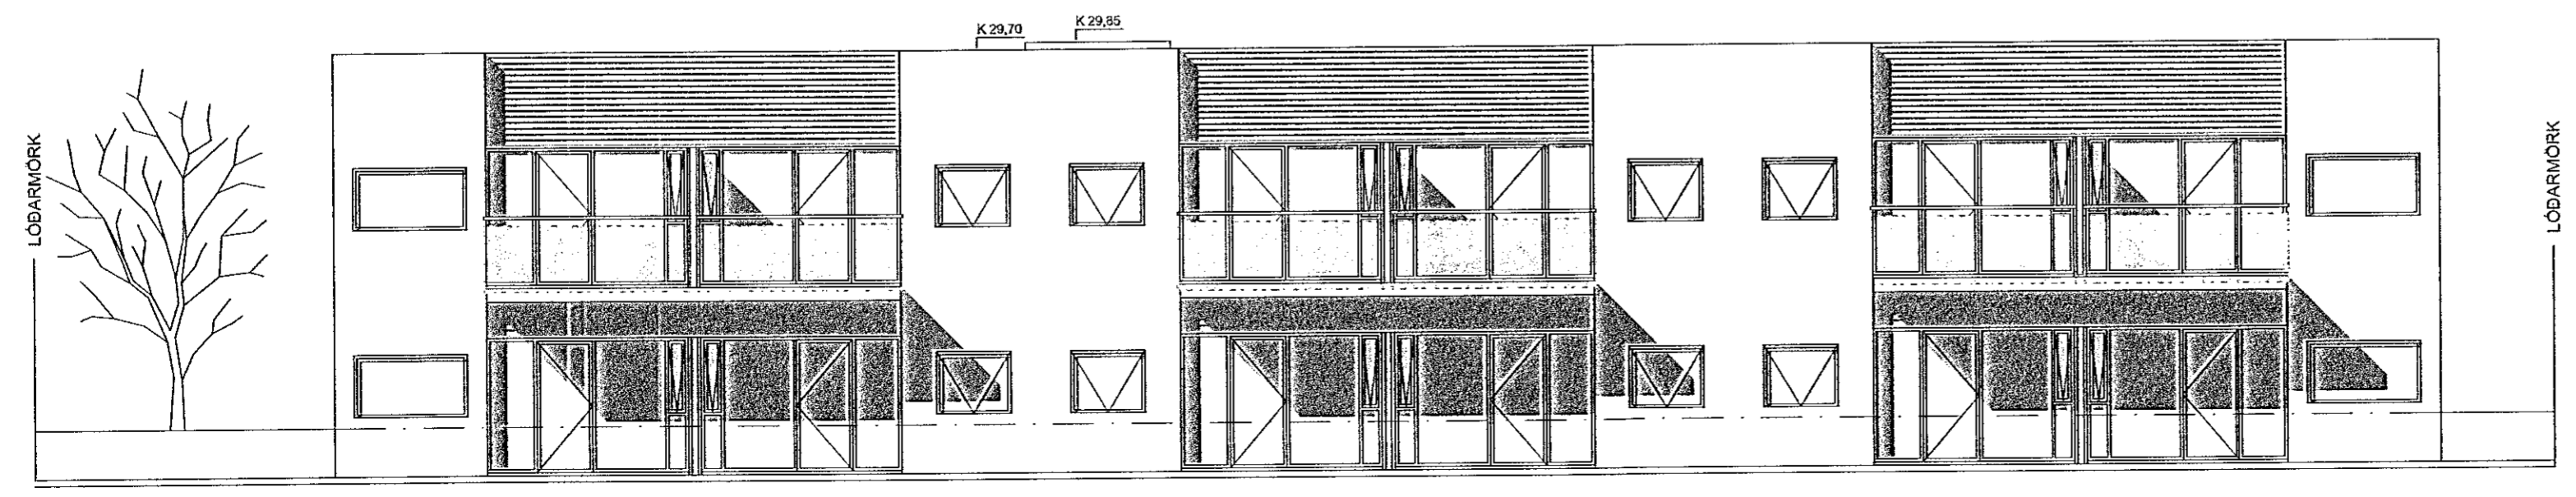

Austurhlíð 1:100

C:  
B:  
A:  
BREYTINGAR: DAGS:

LYKILMYND:

VERKKAUPI:

BYGGINGARHLUTI: NORÐURHELLA 13  
ÚTLIT

VERK: NORÐ 1930  
KVARÐI: 1:100 TEIKNAD: SJ  
DAGS: 17.10.2019 SKRÁ: Norð 1930.dwg



Ráðgjafi  
Einar Ingi  
Jónsson  
29.11.2019

ÚTI INNI

ARKITEKTAR

PINGHOLTSSTRÆTI 27 101 REYKJAVÍK  
SÍMAR 5527660 & 5627660 FAX 5527661  
NETFANG ui@ui.is  
VEFFANG http://www.ui.is  
BALDUR Ó. SVAVARSSON ARKITEKTAR FAI  
120357-5149  
JÓN ÞÓR ÞORVALDSSON ARKITEKTAR FAI  
021256-7579

TEIKNINGANR: A-104 BREYTING: