1910341 29.11.2019

Samþykkt þann
05. DES. 2019
Byggingarfulltrúinn í Hafnarfirði

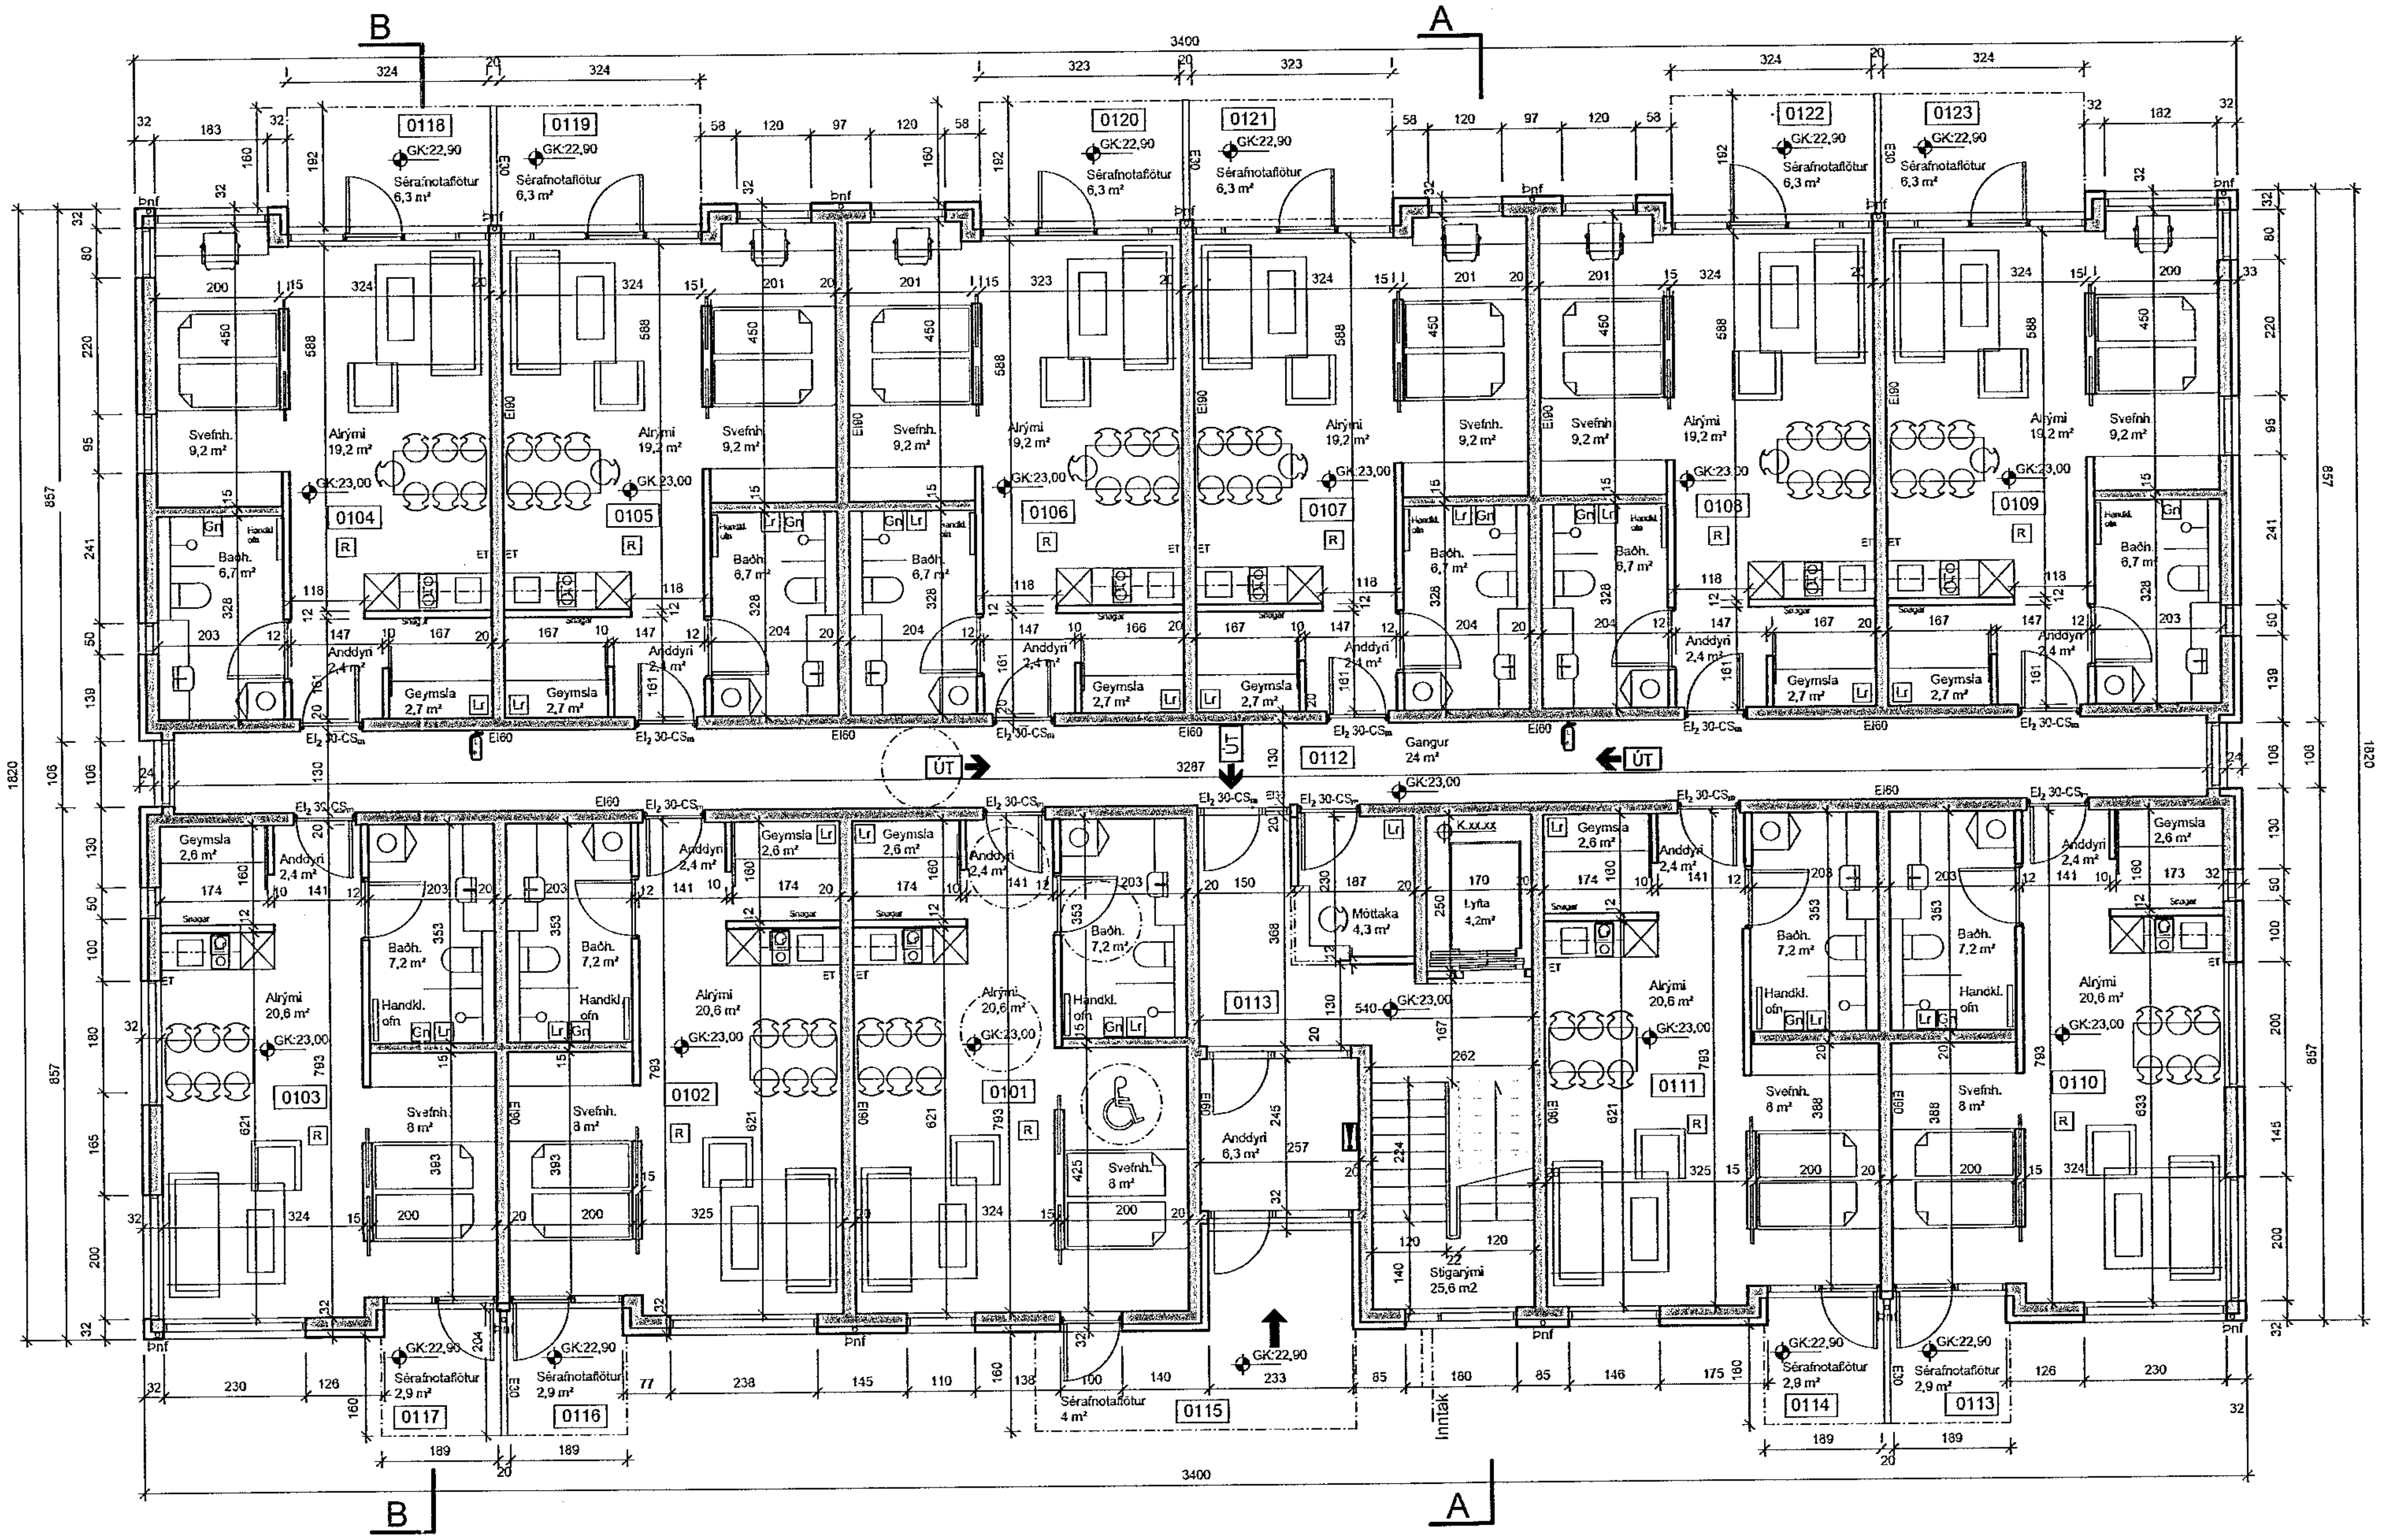


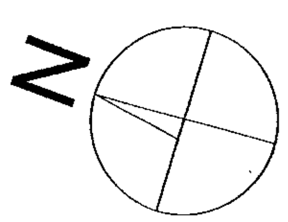

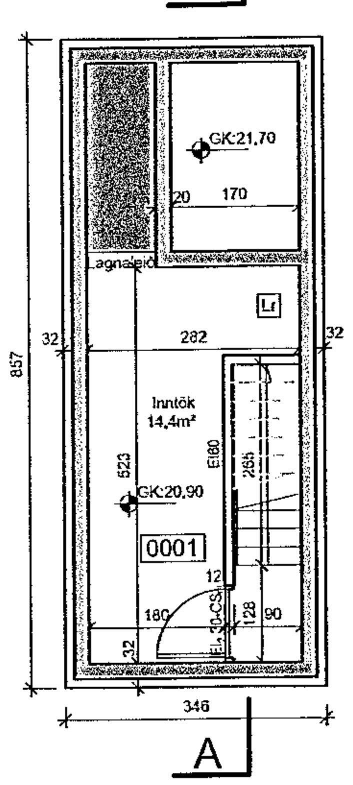


Grunnmynd 1.hæðar og Inntaksrými 1:100

C:

B:

A:

BREYTINGAR: DAGS:

LYKILMYND:

VERKKAUPI:

BYGGINGARHLUTI: NORÐURHELLA 13

GRUNNMYND 1. HÆÐAR OG INNTAKSRÝMI

VERK: NORÐ 1930

KVARÐI: 1:100 TEIKNAÐ: SJ

DAGS: 17.10.2019 SKRÁ: Norð 1930.dwg

ÚTI INNI

ARKITEKTAR

ÞINGHOLTSSTRÆTI 27 101 REYKJAVÍK
SÍMAR 5527660 & 5627660 FAX 5527661
NETFANG ui@ui.is
VEFFANG http://www.ui.is

BALDUR Ó. SVAVARSSON ARKITEKTAR FAÍ
120357-5149

JÓN ÞÓR ÞORVALDSSON ARKITEKTAR FAÍ
021256-7579

TEIKNINGANR: A-101 BREYTING: