



Samþykkt þann
05. DES. 2019

Byggingarlutritunin í Haggarfirði
Saldur Þjornadóttir

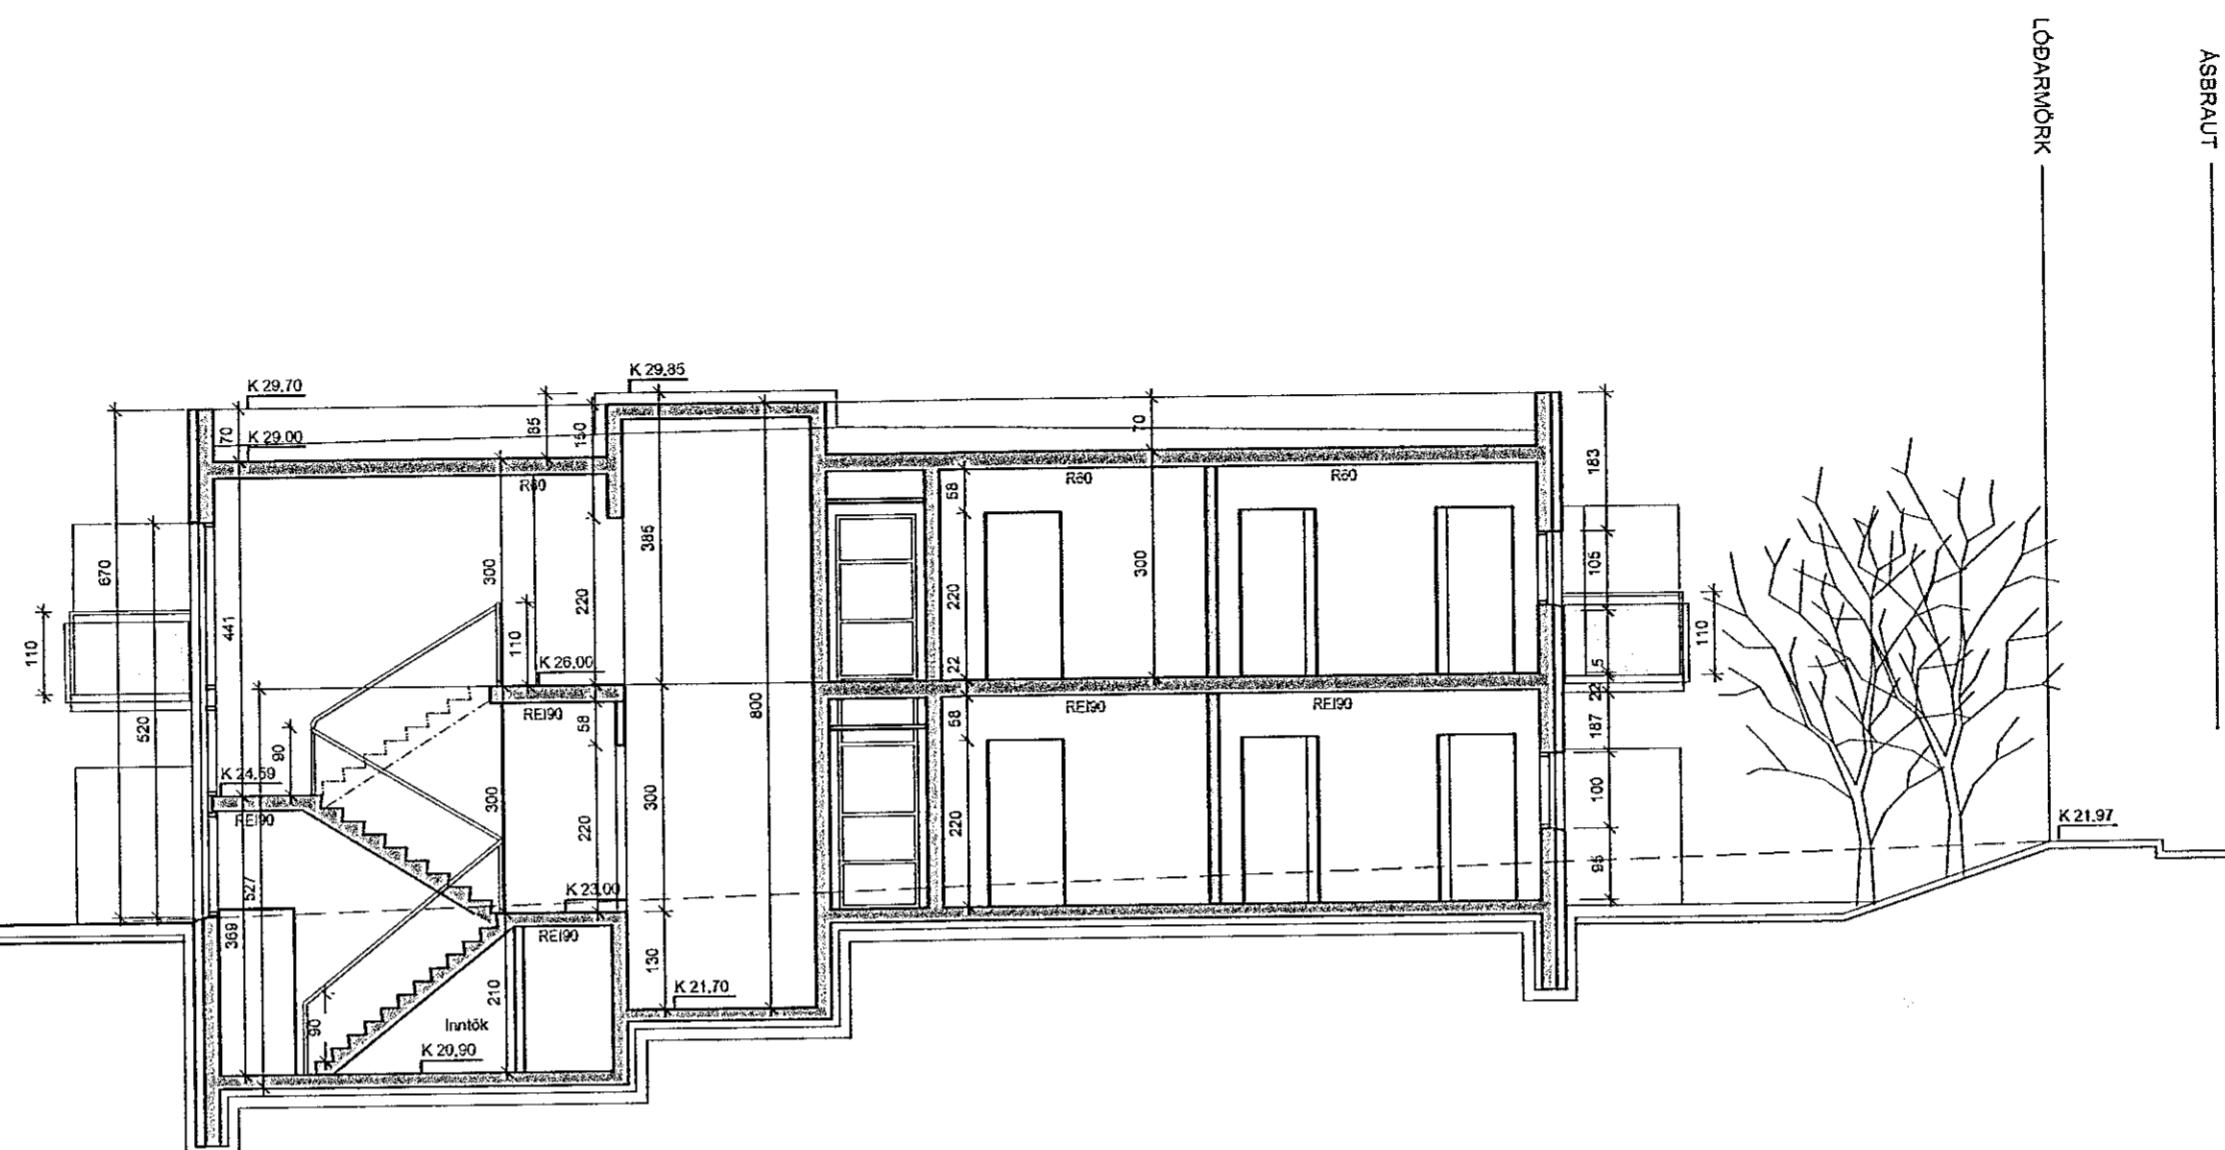

Snið A 1:100

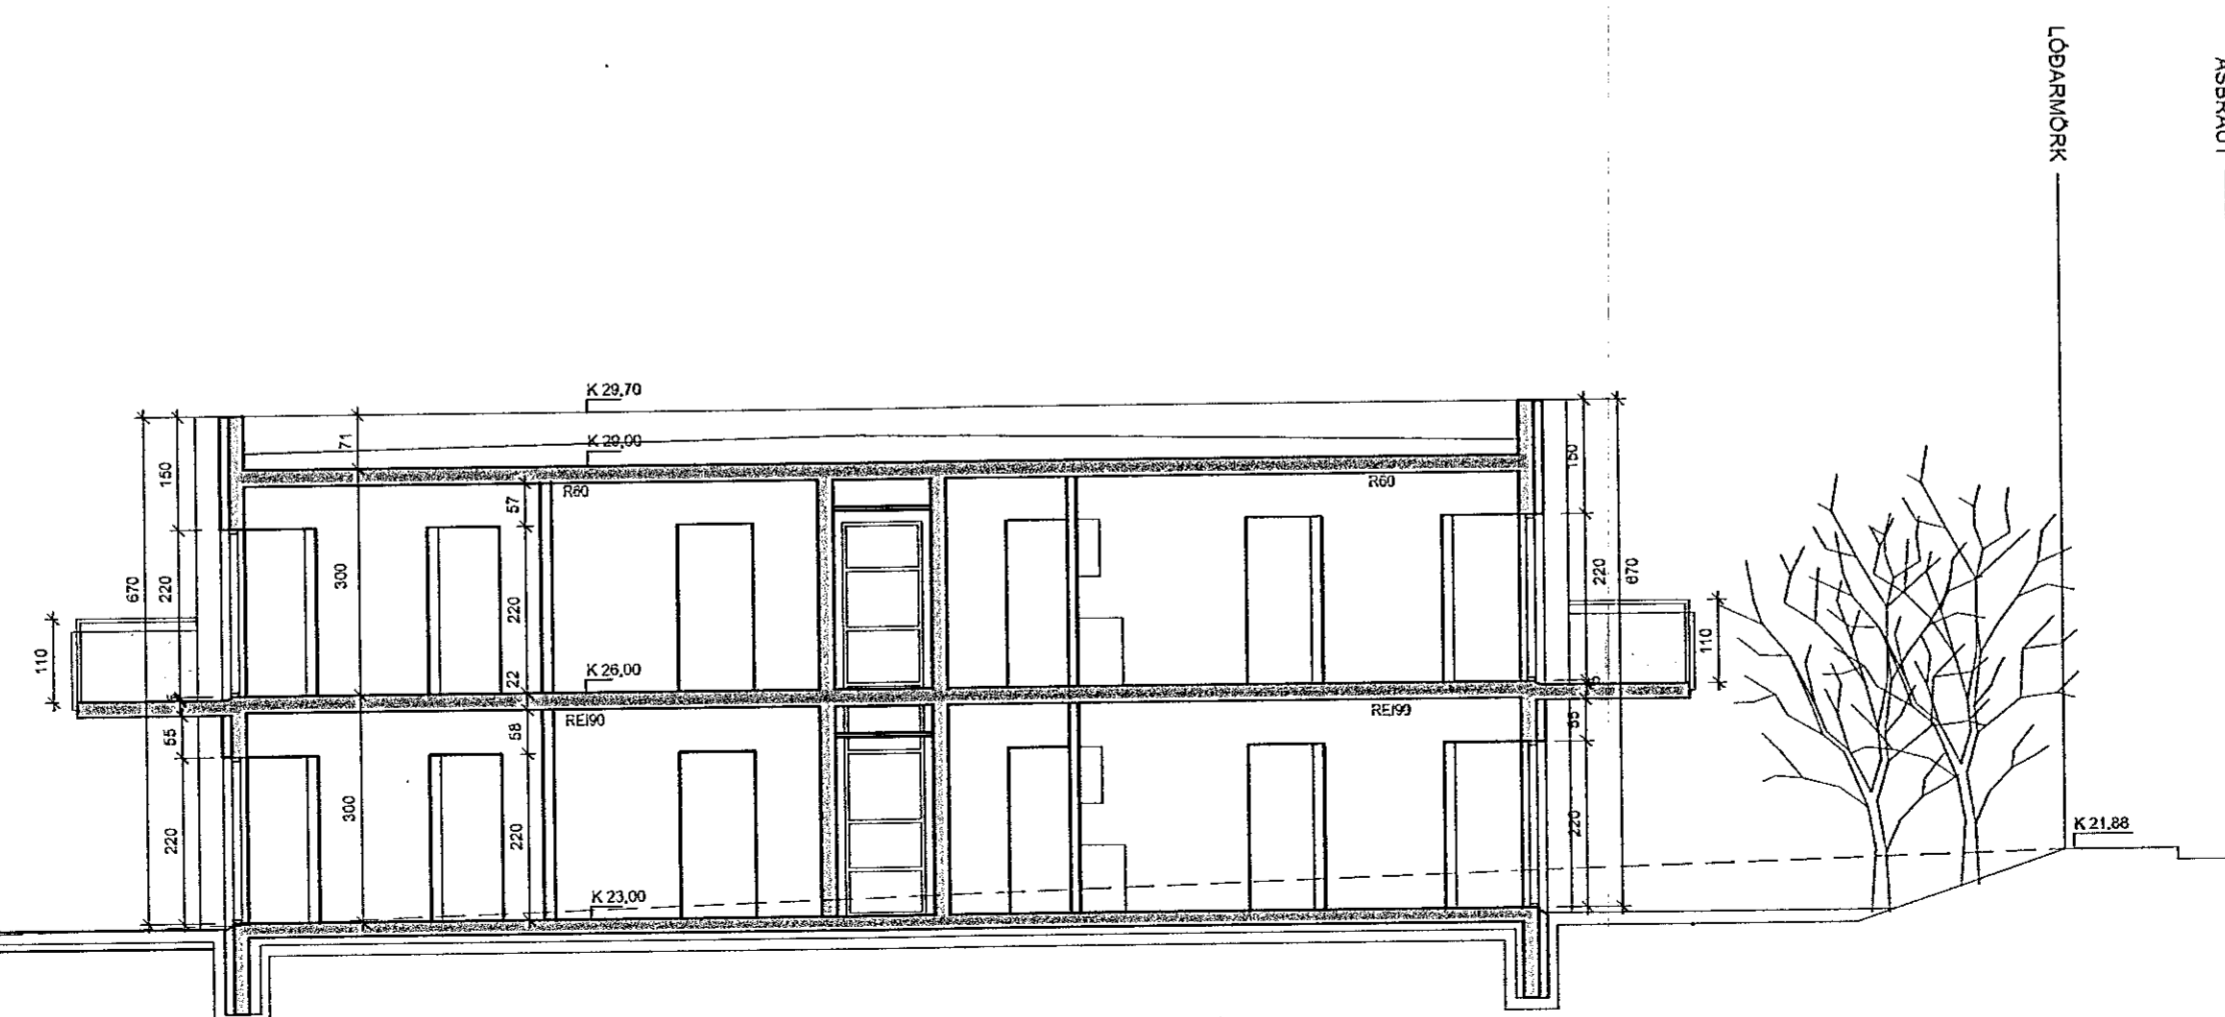

Snið B 1:100

C:
B:
A:
BREYTINGAR: _____ DAGS: _____

LYKILMYND:

VERKKAUPI:

Yfirfand af
brunahönnuði
EFLA
VERKFRÆÐISSTÓPA

Guðjón Rafnsson
Rafnæn
undirritun
9.12.2019

BYGGINGARHLUTI: NORÐURHELLA 13

SNIÐ



VERK: NORÐ 1930
KVARÐI: 1:100 TEIKNAD: SJ
DAGS: 17.10.2019 SKRÁ: Norð 1930.dwg

ÚTI INNI

ARKITEKTAR

ÞINGHOLTSSTRÆTI 27 101 REYKJAVÍK
SÍMAR 5527660 & 5627660 FAX 5527661
NETFANG ui@ui.is
VEFFANG http://www.ui.is

BALDUR Ó. SVAVARSSON ARKITEKTAR FAÍ
120357-5149

ÓN ÞÓR ÞORVALDSSON ARKITEKTAR FAÍ
021256-7579

TEIKNINGANR: **A-103** BREYTING: _____