

Götuheiti og númer: Hraunhvamur 3  
 Landnúmer: 120997  
 Staðgreinir: 1400-1-42700030  
 Matshlutfall: 01 og 02  
**Helstu stærðir:** Heildarstærðir hverrar hæðar í m<sup>2</sup> og m<sup>3</sup>  
 brúttó:  
 Núverandi bygging: íbúð 108,5m<sup>2</sup> og geymsla 19,2m<sup>3</sup>. Samtals: 127,7 m<sup>2</sup>  
 Stækkun (viðbygging + bílskúr): Viðbygging 50,4m<sup>2</sup> og 139,6m<sup>3</sup>, bílskúr 39,6m<sup>2</sup> og 120,3m<sup>3</sup>. Samtals 90,0m<sup>2</sup>  
**Brúttó stærðir eftir stækkun:**  
 1. hæð 69,8 m<sup>2</sup> og 190,2 m<sup>3</sup>  
 2. hæð 74,4 m<sup>2</sup> og 205,9 m<sup>3</sup>  
 Rís 61,1 m<sup>2</sup> og 128,0 m<sup>3</sup>  
 Bílskúr 39,6 m<sup>2</sup> og 120,3m<sup>3</sup>  
 Brúttó flatarmál eftir stækkun: íbúð 191,8m<sup>2</sup> og bilgeymsla 39,6 m<sup>3</sup> Samtals: 231,4 m<sup>2</sup>  
 Brúttó rúmmál eftir stækkun: íbúð 507,4m<sup>3</sup> og bilgeymsla 128,2m<sup>3</sup> Samtals: 644,4 m<sup>3</sup>  
 Stærð lóðar: 780 m<sup>2</sup>  
 Nýtingarhlutfall: 0,24  
 Fjöldi bílastæða: Reiknað er með einu einkabílastæði á lóð.

**Almenn lýsing:**

Í framkvæmdinni felst eftirfarandi.  
 Eldra hús er byggt árið 1928. 1. hæð er steypt, 2. hæð og rís er úr timburgrind með bárujárnsklæðningu. Gólfplata er steypt á 1. hæð, 2. hæð og rís er timburgrind með stöndunardúk, listagránd og síðan læst zínklæðning ofan á hana. Húsið verður klætt að utan með timburklæðningu. Nýr gluggar og hurðir verða sett í húsið. Að innan verða klæðningar rífar af veggjum og nýr panell og gipsklæðning sett á grind innan á rakasperu. Gólfdukar, teppi, innréttingar og hreinlætistæki verða fjarlægð, gólfborð yfirfarin og skipt út eftir þörfum. Loft á fyrstu hæð verða klædd með tréullaplötum. Loft á 2. hæð og rísi verða úr loftpanel.  
 Nýjar rafmagnslagnir verða lagðar í rafmagnsgrind bak innri klæðningu. Ofnar verða endurnýjaðir.

**Viðbygging**  
 Sökkull og útteggir verða staðsteyptir. Undir gólfplötu er 100mm EPS einangrun. Gólfplata verður steypt með gólflita. Útteggir verða klæddir að utan með 100mm einangrun og múraðir. Að innan verður silanborin sjónsteypa. Þak verður flatt, 220mm timbursperrur með einangrun á milli sperra, klætt með krossvið og tvöföldum asfaltþappa. Fallvörn / handröð verður sett á þakrún viðbyggingar. Handröð verður úr stáli.  
**Bílskúr**  
 Sökkull verður staðsteyptur. Undir gólfplötu er 100mm EPS einangrun. Gólfplata verður steypt. Útteggir verða úr 145mm timburgrind, einangrað á milli stoða. Útteggir verða klæddir með timburklæðningu. Þak verður einhalla úr 220mm timburgrind með einangrun á milli sperra og klætt með krossvið og tvöföldum asfaltþappa.

**Aðgangur:** Þjónusta við sopp er frá bílplani.  
**Aðkoma, lóðarlýsing og gróður:** Aðalinnangangur byggingar verður frá Hraunhvammi. Útgengt verður úr byggingu að sunnanverðu og út í garð. Lóðin er nokkuð gróin og eru stór tré í bakgarðinum. Við og á lóðarmörkuðum norðurhlíðar lóðar er hraun. Lóð verður girt af meðfram Hraunhvammi með léttu grindverki.  
**Burðarvirki og einangrun:** Gamla húsið

**Sökklar og gólfplata:** Núverandi sökklar eru staðsteyptir. Ný gólfplata verður staðsteypt með járnabindingu, plata einangruð með 100mm einangrun og sökklar með 50mm einangrun að utan.  
**Útteggir:** Útteggir gamla húss eru steyptir á 1. hæð og verða einangraðir að utan með 70mm steinull. Á 2. hæð og í rísi er 145mm timburgrind með 145mm einangrun á milli stoða. Vindstíffing er 9mm útgíps. Útteggur sudurhlíðar verður fjarlægð og í stað hans koma tveir limtrébitar sem bottaðir eru saman. Stærð þeirra er 140x200mm (280x200mm) og yfirspennir um 20mm. Þeir festast í úttegg við eldhúsið og í úttegg viðbyggingar. Gólfsperrur eru svo festar í limtrébita.  
**Þak:** Þak verður endurnýjað og settar verða nýjar sperrur og einangrað á milli sperra. Sperrur eru 45x195mm og einangrun 180mm með vindþappa. Loftöl verður á milli einangrunar og borðaklæðningu.  
**Innveggir:** Innveggir eru léttir timburveggir með einangrun.  
**Glær:** Í gluggum sem ná niður í gólf skal vera öryggisgler og uppbygging (hert og/eda samlimt) aðlöguð aðstæðum.

**Frágangur og klæðningar: Gamla húsið**  
**Sökklar:** Sökklar verða klæddir að utan með takkadúk og 50mm einangrun. Viroc plata kemur utaná einangrun og nær niður yfir jarðveg.  
**Útteggir:** Útteggir gamla húss verða með timburklæðningu í flokki 2. Vindvörn verður með brunavörn (B s2,d0)  
**Innveggir:** Innveggir gamla húss verða léttir timburveggir, einangraðir og klæddir með gipsi og timbri. Á fyrstu hæð verða innanverðir útteggir múraðir.  
**Gólf:** Á 1. hæð verður parket á gólfum. Á 2. hæð og í rísi verða nótur furu gólfborð. Í votrymum verða flisar.  
**Loft:** Loftið á 1. hæð verður klætt með tréullaplötum. Loft á 2. hæð og rísi verður loftpanel í flokki 1 eða málað með eldvamarmálingu.  
**Gluggar og hurðir:** Í gamla húsið verða settir nýir timburgluggar og útdýrahurð. Gluggar verða svokallaðir flöngulagur í anda síns tíma.  
**Þak:** Þak verður með læstri zínklæðningu. Uppstólað með stöndunardúk.  
**Litaval utanhúss:** Timburklæðning verður olíuborin.


**Burðarvirki og einangrun: Viðbygging og bílskúr**  
**Sökklar og gólfplata:** Sökklar og gólfplata verða staðsteypt með járnabindingu og plata einangruð með 100mm einangrun en sökklar með 50mm einangrun að utan.  
**Útteggir:** Viðbygging er staðsteypt með járnabindingu og einangruð að utan með 100mm einangrun. Bílskúr er úr 45x145mm timburgrind sem kemur ofaná steyptan sökkul. Einangrað með 145mm steinull á milli stoða. Vindstíffing er 9mm útgíps.  
**Þak:** Þak í viðbyggingu og bílskúr verður úr 45x220mm sperrum og 200mm einangrun. Í viðbyggingu verða 140x200mm limtrébitar.  
**Innveggir:** Í viðbyggingu eru innveggir silanborin sjónsteypa. Í bílskúr eru innveggir klæddir með sementsplötum. (Viroc eða sambærilegt)

**Frágangur og klæðningar: Viðbygging og bílskúr**  
**Sökklar og gólfplata:** Sökklar verða staðsteyptir með járnabindingu, klæddir að utan með takkadúk og 50mm einangrun.  
**Útteggir:** Útteggir viðbyggingar verða múraðir og málaðir hvítir. Útteggir bílskúrs verða klæddir timburklæðningu. Vindvörn verður með brunavörn (B s2,d0)  
**Gólf:** Á 1. hæð verður parket á gólfum. Á 2. hæð og verða nótur furu gólfborð. Í votrymum verða flisar. Í bílskúr verður epoxygólf.  
**Gluggar og hurðir:** Gluggar og hurðir verða úr áltré kerfi.  
**Þak:** Tvö lög af bræddum asfalt dúk. Ysta klæðning er í flokki T.  
**Loft:** Í viðbyggingu verða loft á 1. hæð klædd með tréullaplötum. Á 2. hæð verða loft í flokki 1. Í bílskúr verður gipsloft.  
**Innveggir:** Í viðbyggingu eru innveggir silanborin sjónsteypa. Í bílskúr eru innveggir klæddir með sementsplötum. (Viroc eða sambærilegt)  
**Litaval utanhúss:** Viðarklæðning á bílskúr verður olíuborin, viðbygging verður máluð hvít.  
**Upphlut:** Gólfmálagn verður á jarðhæð. Á 2. hæð og í rísi verður ofnakerfi.  
**Loftþræsing:** Náttúruleg loftþræsing verður í húsinu. Vélraun loftþræsing er í eldhúsi, salernum og þvottahúsi.  
**Inntök og lýsing lagaleiða:** Nýjar kaldvatns- og hitaveitilagnir verða lagðar inn í húsið. Allar neytsvatnslagnir verða lagðar rör í rör (PVC) undir steypta gólfplötu og uppí milliveggi þar sem á við. Einnig er ný rafmagnsheimitaug lögð í húsið.  
**Fráveitukerfi:** Fráveitulagn frá húsi er tengt við fráveitukerfi Hafnarfjarðar. Regnvatnslagn verður leitt í regnvatnsrásir hverfisins.

**Kólnunartölur:** Heildarleiðnítap gamla húss eftir lagfæringar verður innan marka byggingarreglugerðar síns tíma. (1928)  
 Heildarleiðnítap viðbyggingar og bílskúrs verður innan marka núverandi byggingarreglugerðar.  
 Gólfplata U=0,28 w/(m2K)  
 Steypur útteggur U=0,42 w/(m2K)  
 Útteggur úr timbri U=0,23 w/(m2K)  
 Þak U=0,18 w/(m2K)  
 Gluggar U=0,95 w/(m2K)  
 Úthurð U=0,88 w/(m2K)  
 Heildarleiðnítap Gólfplata U=0,28 w/(m2K)  
 Steypur útteggur U=0,31 w/(m2K)  
 Þak viðbyggingar U=0,18 w/(m2K)  
 Útteggur úr timbri bílskúr U=0,27 w/(m2K)  
 Þak í bílskúr U=0,18 w/(m2K)  
 Gluggar U=0,77 w/(m2K)  
 Úthurð U=0,88 w/(m2K)

**Brunavarnir:** Timburklæðning á útteggjum húss verður í flokki 2. Vindvörn verður með brunakrófu (B s2,d0). Útgíps verður á utanverðri burðargrind. Brunaborði (FB holurmsventil) verður settur bakvið klæðningu til að hindra að eldur geti hlaupið upp klæðningu. Í gluggum er gert ráð fyrir lausafagi sem mun nýtast sem björgunarpur. Á 1. hæð verða tvær hurðir sem nýtast sem tvær óháðar flötaleiðir. Á 2. hæð verður hjóna- og fataherbergi sér brunahöf, auk þess er stórt björgunarpur út úr hjónaherbergi. Björgunarpur eru einnig úr herbergi og úr sjónvarpshöli. Í rísi verður svalaherugi og björgunarpur útá þak viðbyggingar. Handröð úr stáli verður á þaki viðbyggingar. Ný veggja- og loftaklæðning eru í flokki 1. Samtengdir reykskyrnjar verða settir í miðju húss á öllum hæðum. Handslökkvætki verða á öllum hæðum og í bílskúr.

**Ylirfarið af burðarvirkisáhræði:**  
 Öll mál eru í mm. Mælið ekki af teikningum. Öll mál athugist á staðnum. Ósamræmi í teikningum og vafaatriði skal tilkynna arkitektum strax.

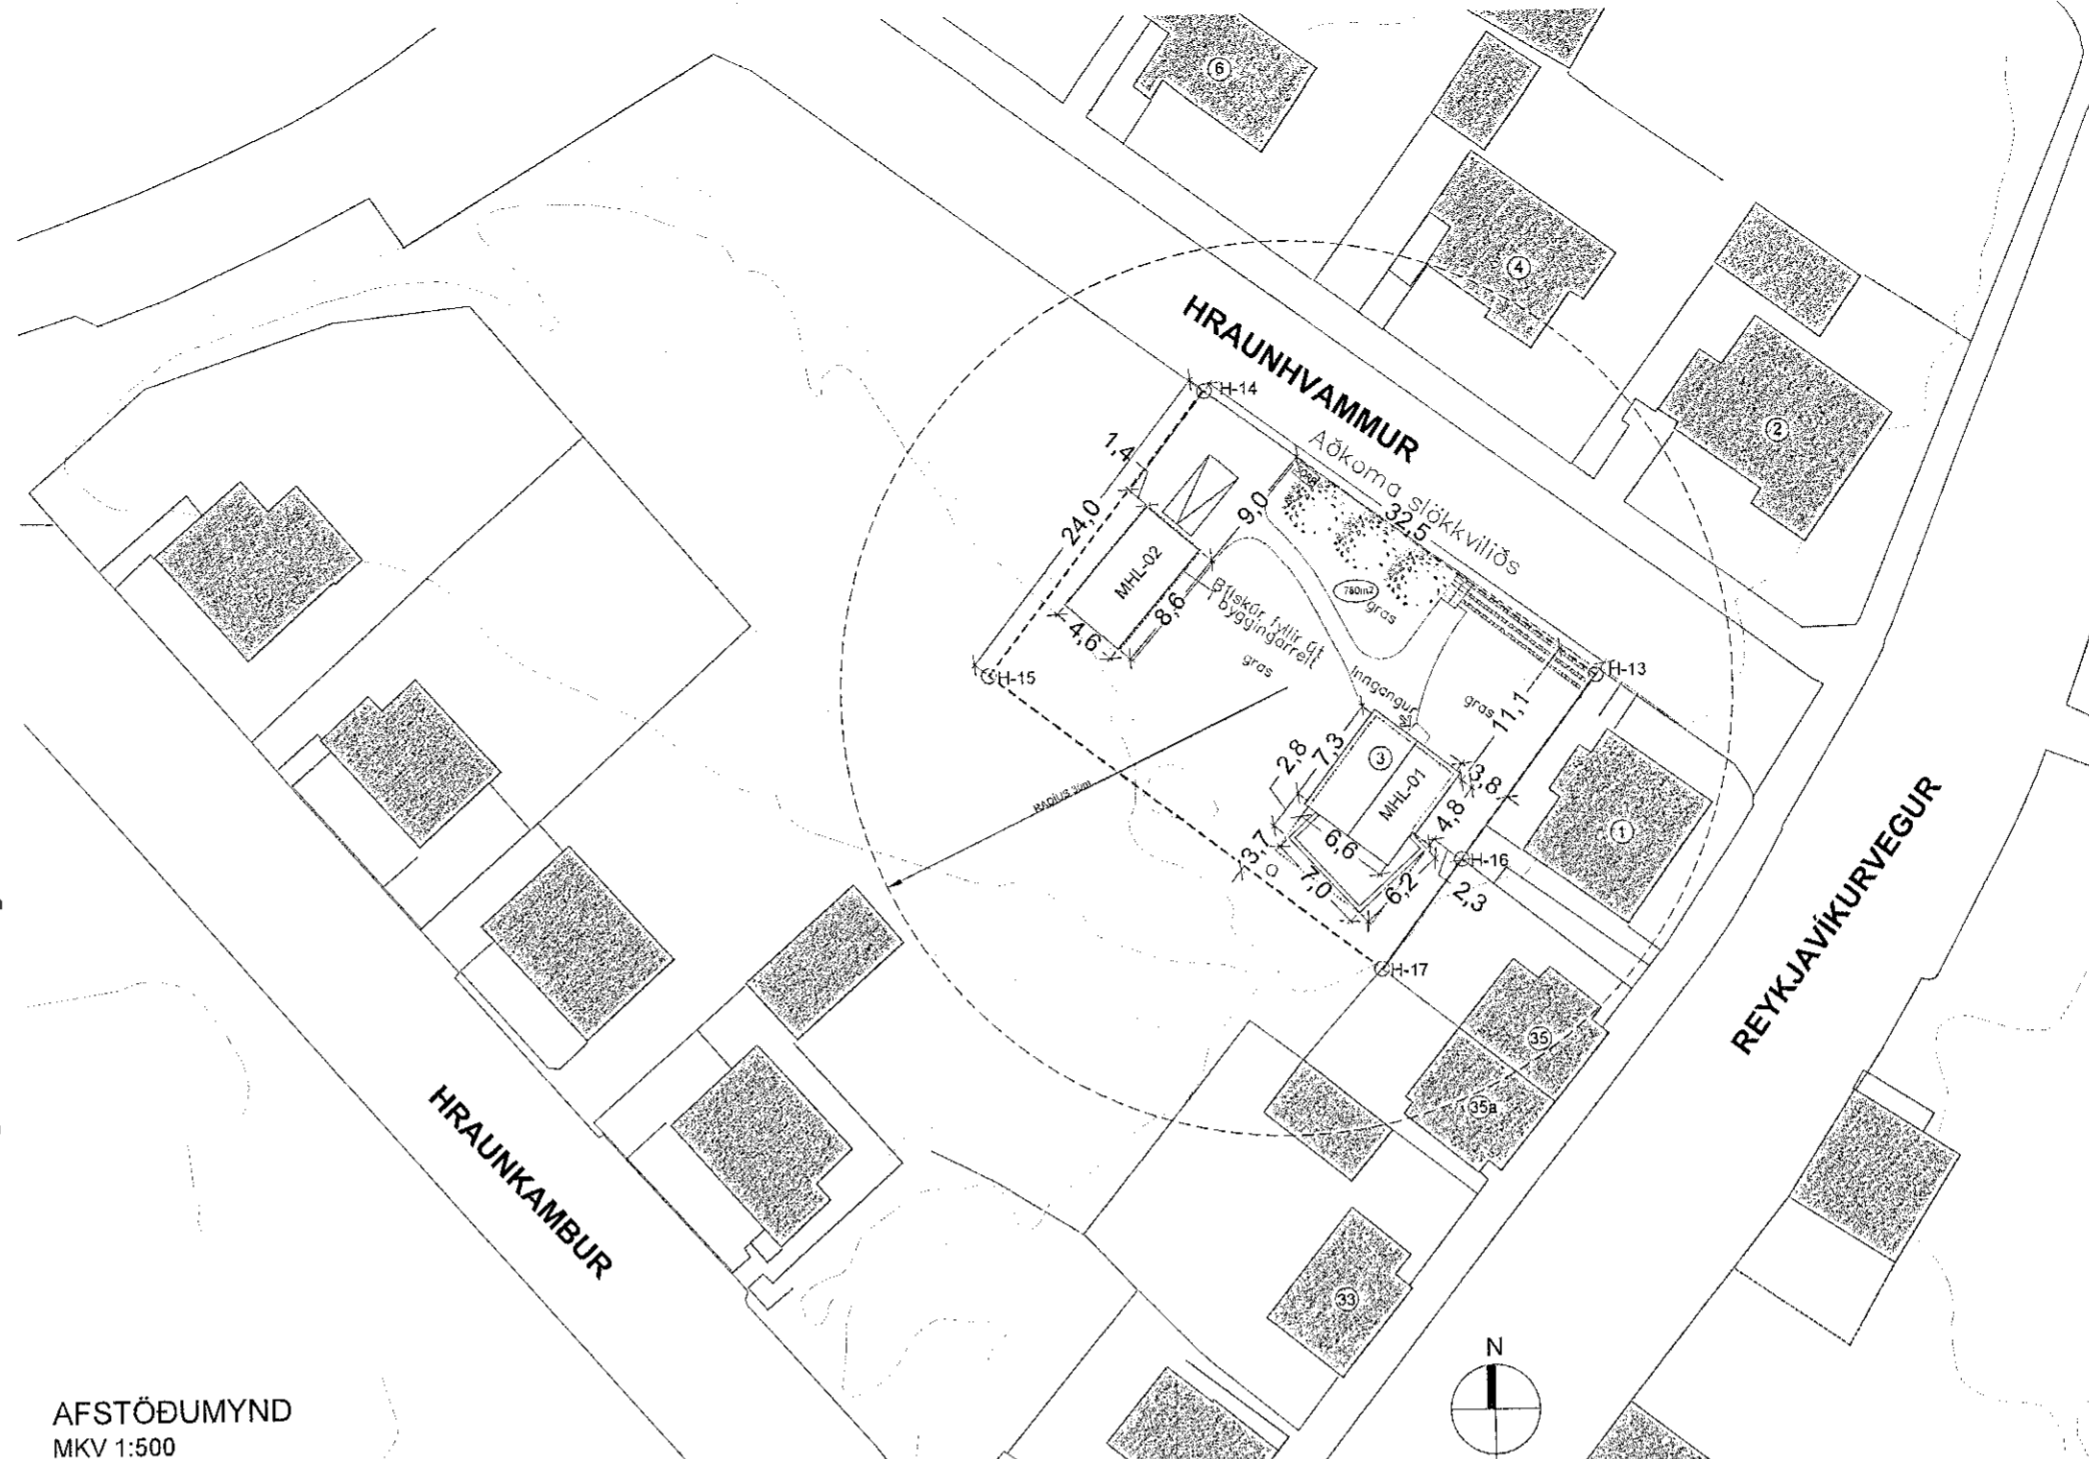

AFSTÖÐUMYND  
MKV 1:500

Skráningartala: Hraunhvamur 3, Hafnarfjarður					Skrásetjari: Sædis Harpa Albertsdóttir													
Landnúmer: 120997					Kennitala: 040383-4769													
Matshlutanúmer: 01					Dags: 13.12.2019													
Uppskipting og lýsing					Stærðir													
D0 Lókn	D1 Rými hæð-eð	D2 Notkun teyg	D3 Hjúsa-Notkun	D4 Eignar-hald	D5 Borðstólur	D5M Málstólur	D6 Skjár	D7 Op	D8 Brúðstólur	D9 Brúðstólur sk < 1,8	D10a Sammæð min	D10b Sammæð max	D11 Brúðstólur rúmmál m <sup>3</sup>	D12 Hæðstólur	D16 Eftirfatamál	Reinitala skiptarúmmáls	D17 Skiptarúmmál m <sup>3</sup>	
		Matshluti			191,8	0,0	10,7	9,4	168,9	11,3			507,4	145,6	157,6		391,624	
		Þotn											14,0					
A	0101	1. hæð íbúð	N	0101	69,8	0,0	5,6	0,0	69,8	1,4			190,2	57,2	68,4		147,918	
A	0102	Þvottahúsi	N	0101	66,5				66,5	3,3	1,4	0,96	2,77	53,4	66,5	1,9	1,85	7,030
A	0201	2. hæð íbúð	N	0101	74,4	0,0	5,1	5,1	69,3	0,0			205,9	59,6	69,3		165,092	
A	0202	Íbúð			74,4				69,3				205,9	59,6	69,3	2,77		
A	0301	3. hæð íbúð	N	0101	47,6	0,0	9,0	4,3	29,8	9,9	1,60	2,77	97,2	28,6	19,9	2,20	44,884	
A	0302	Þakrými	V	0101	34,1				29,8	9,9	1,65	1,80	78,0	19,6	19,9			
C	0303	Svallir	S	0101	19,5				29,7				19,2	9,2		1,00	26,700	
		Alls			157,6				391,624				391,624					

Skráningartala: Hraunhvamur 3, Hafnarfjarður					Skrásetjari: Sædis Harpa Albertsdóttir												
Landnúmer: 120997					Kennitala: 040383-4769												
Matshlutanúmer: 02					Dags: 14.11.2019												
Uppskipting og lýsing					Stærðir												
D0 Lókn	D1 Rými hæð-eð	D2 Notkun teyg	D3 Hjúsa-Notkun	D4 Eignar-hald	D5 Borðstólur	D5M Málstólur	D6 Skjár	D7 Op	D8 Brúðstólur	D9 Brúðstólur sk < 1,8	D10a Sammæð min	D10b Sammæð max	D11 Brúðstólur rúmmál m <sup>3</sup>	D12 Hæðstólur	D16 Eftirfatamál	Reinitala skiptarúmmáls	D17 Skiptarúmmál m <sup>3</sup>
		Matshluti			39,6	0,0	0,0	0,0	39,6	0,0			128,2	33,1	39,6		100,624
		Þotn											7,9				
A	0101	1. hæð Bilgeymsla	B	0101	39,6	0,0	0,0	0,0	39,6	0,0	2,90	3,18	120,3	33,1	39,6	3,04	100,624
		Alls			39,6				39,6				120,3	33,1	39,6		

**Samþykkt þann**  
**18. DES. 2019**  
 Byggingarfulltrúinn í Hafnarfirði  
*Sigrún Þorvaldsson*

**HNITASKRÁ**

x	y	pkt.
355873.076	399997.873	H13
355846.993	400017.268	H14
355832.240	399998.333	H15
355863.051	399985.005	H16
355858.326	399978.940	H17

0101 Rýmisnúmer.  
 GK.00.00 Gólfkóti.  
 K: 0,00 Gólfkóti.  
 R Reykskyrnjari.  
 Byggingareitur  
 Bílastæði  
 Lóðamörk  
 Núverandi Bygging  
 H-nr Hornpunktar lóðar samkvæmt mæliblaði

ATHÆKKI ER TIL HÆÐARBLAD AF LÖB OG ER ÞVI MIÐAD VID HÆÐARKÖTA 10,00 FRÁ FULLFRÁGENGU GÓLFÍ

	Dags	Teiknað	Yfirfarir
4	13.12.2019	HIS	SH
3	27.11.2019	HIS	SH
2	22.11.2019	HIS	SH
1	11.11.2019	HIS	SH

**HÁKON OG ARNA**  
 VERKKAUPI / EIGNADI  
**EINBYLI**  
 TEGUND VERKS



**HRAUNHVAMMUR 3**  
 GATA/STADSETNING  
**ÁÐALUPPDRATTUR**  
 AFSTÖÐUMYND  
 LANDNÚMÉR: L120997  
 STAÐGR.: 1400-1-42700030  
 MHL: 01 og 02  
 MKV: 1:500  
 BLADSTÆRD: A2  
 STOFN DAGS: 10.09.2019  
 TEIKNAD: HIS  
 YFIRFARIÐ: SH

**H-3** **301 - 4**

**BATTERIÐ | ARKITEKTAR**  
 Hvaleyjarbraut 32 | 220 Hafnarfirði | Sí: 54 54 700 | batteri@arkitekt.is | www.arkitekt.is  
 © BATTERIÐ | ARKITEKTAR  
 ÖLL AFRNOT OG AFRITUN TEIKNINGAR AD HLUTA EGA Í HEILD ER HÁÐ SKRIFLEGU LEYFI HÖFUANDA

Hákon Ingi Sveinbjörnsson FAI  
 Sí: 301079-5679  
 Sigrún Þorvaldsson FAI  
 Sí: 030446-3999