



Samþykkt þann
18. DES. 2019


Byggingarfulltrúinn í Hafnarfirði
Hildur Þjarnadóttir

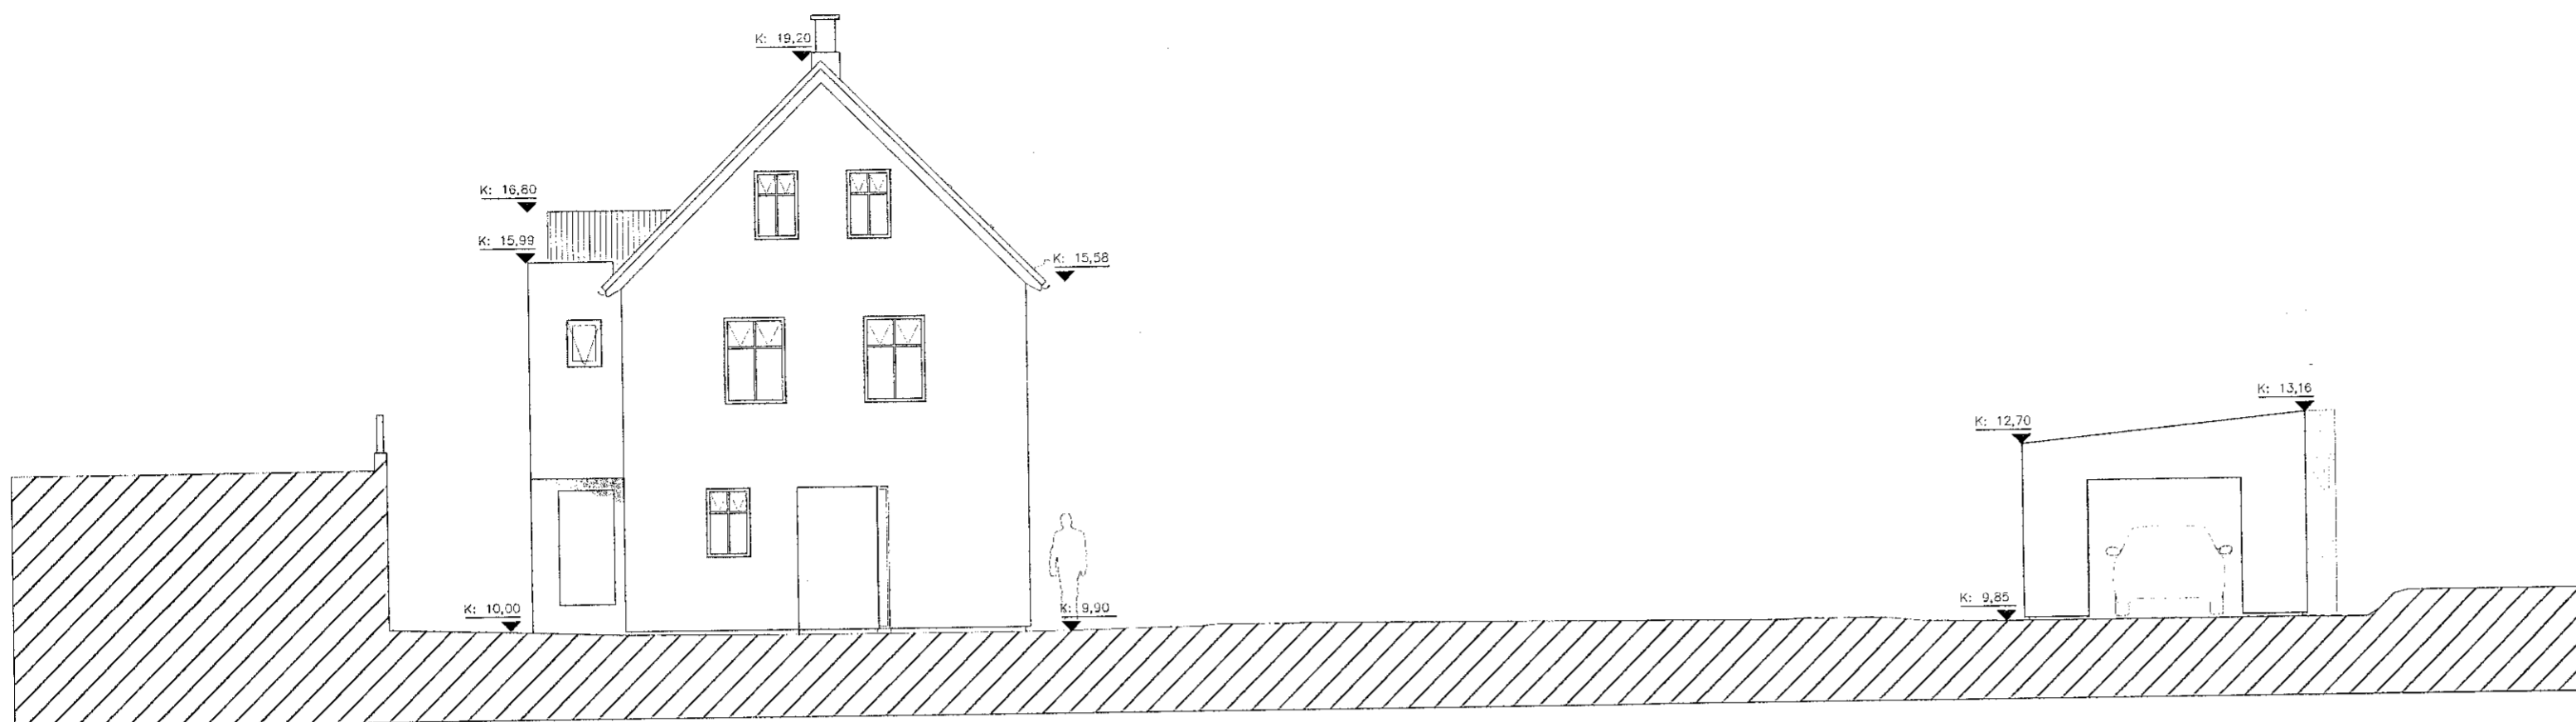

NORÐUR

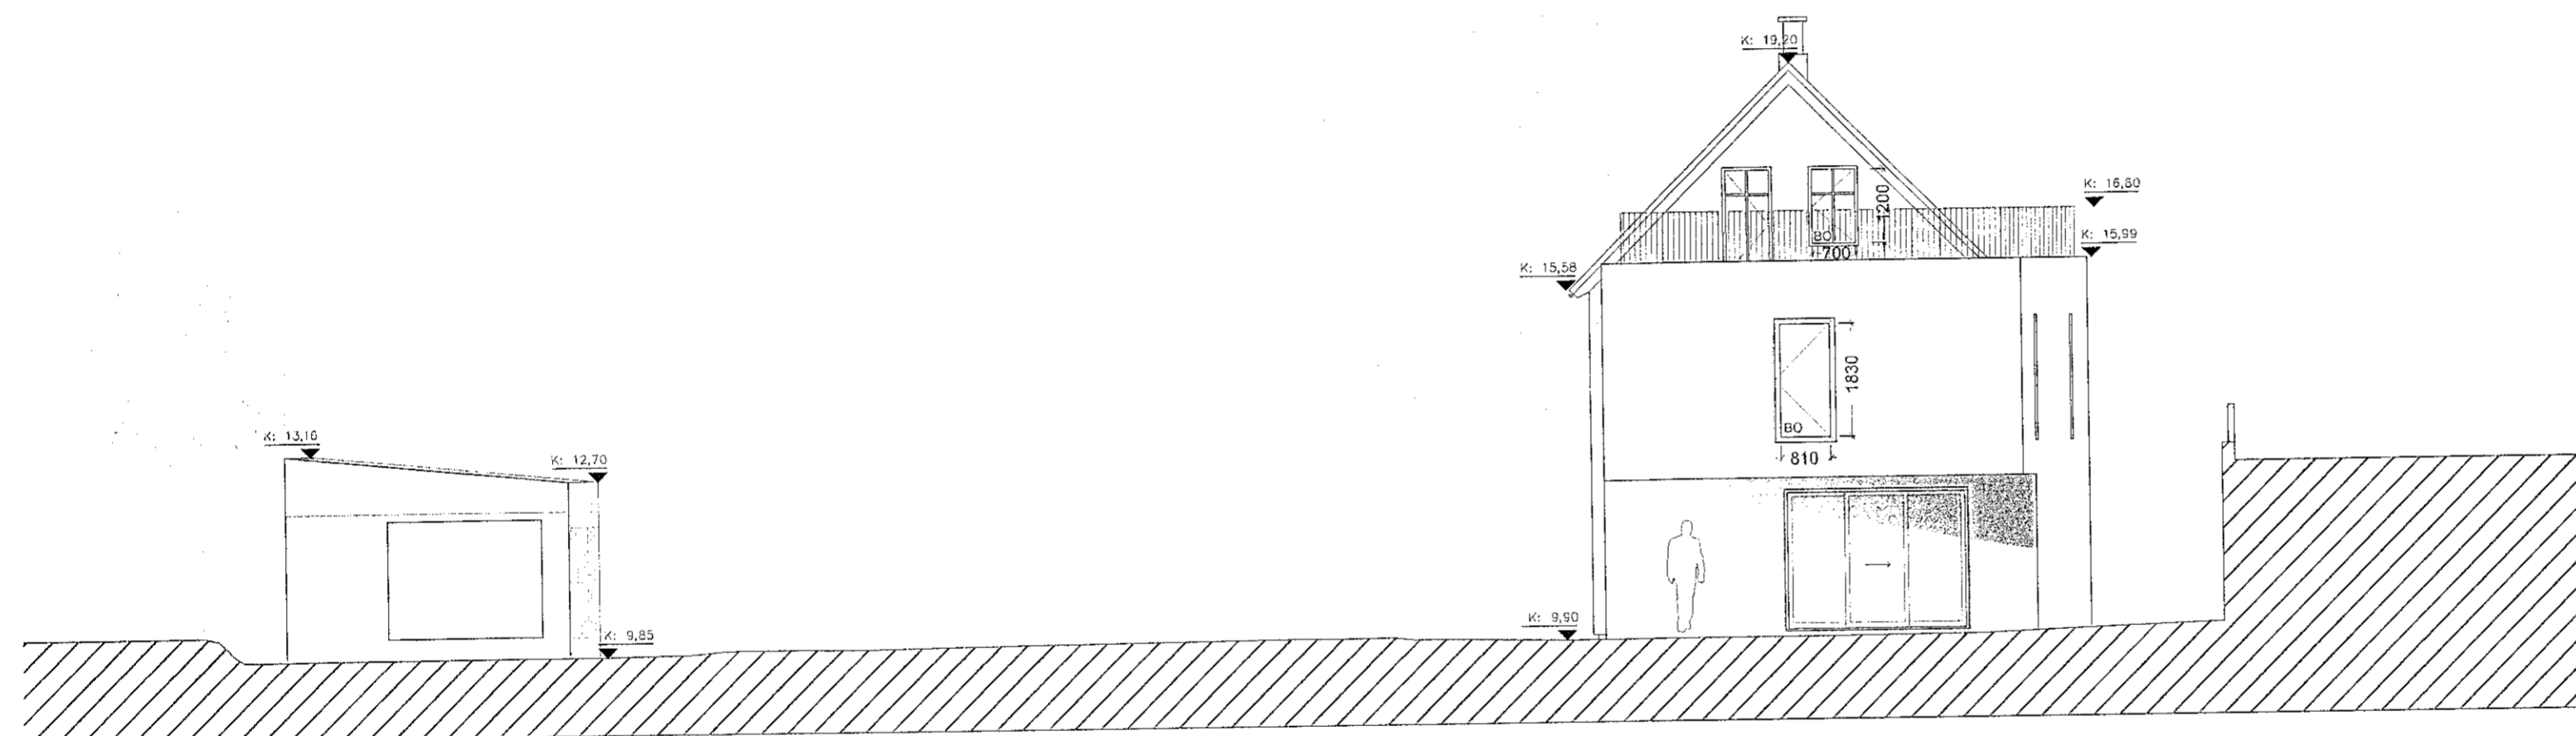


SUÐUR

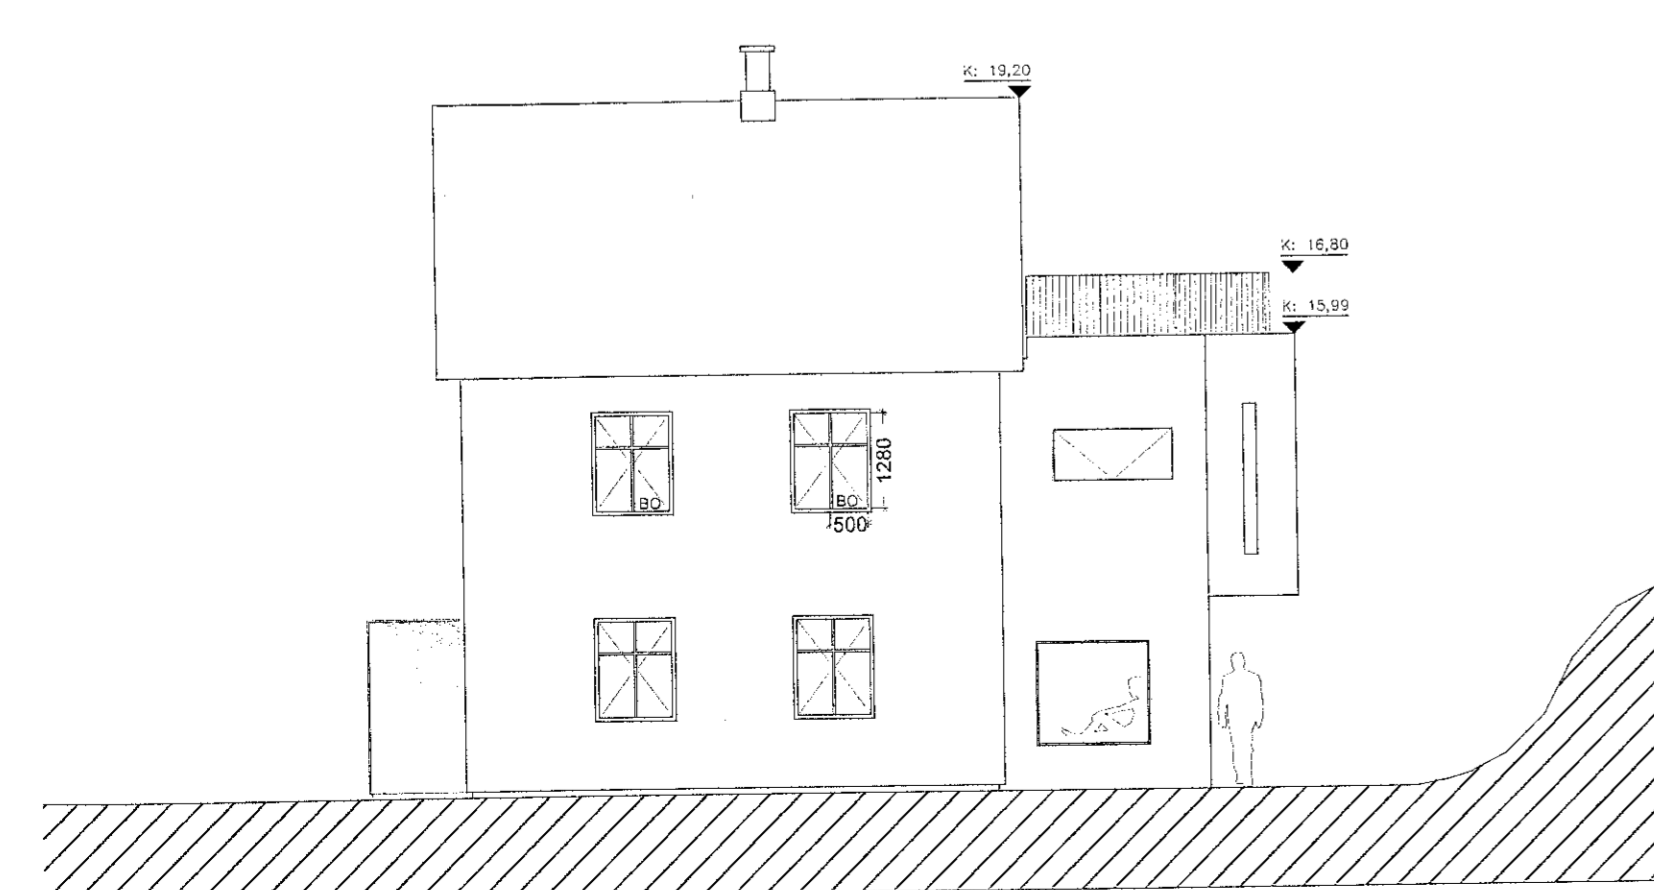

VESTUR
ÚTLIT

MKV 1:100
Öll mál eru í mm. Mælið ekki af teikningum. Öll mál athugist á staðnum. Ósamræmi í teikningum og vafaatriði skal tilkynna arkitektum strax.

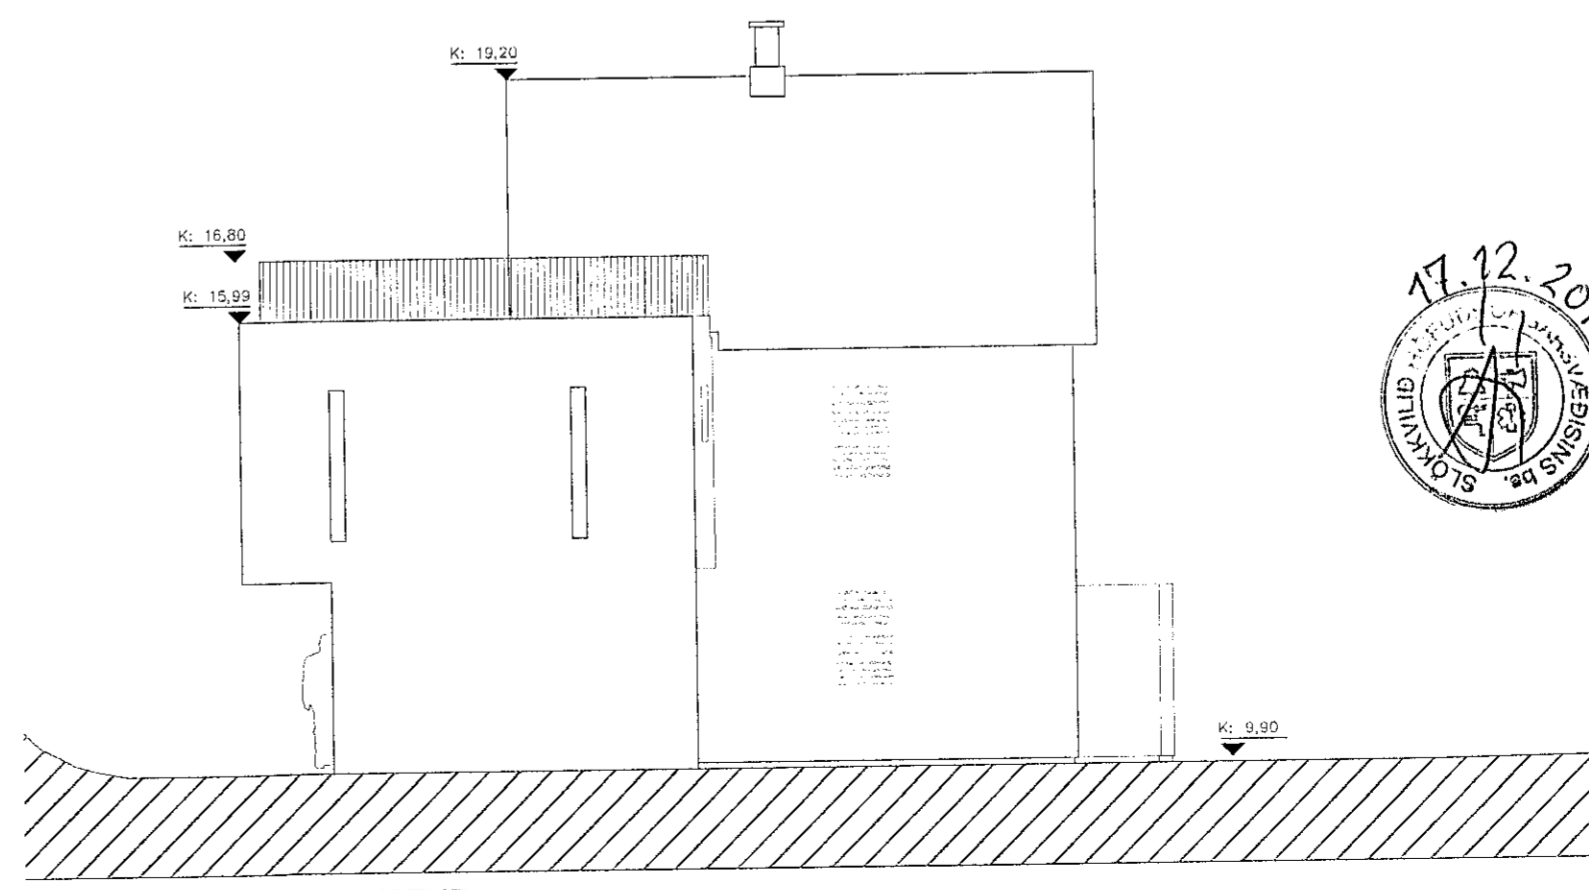

AUSTUR

GK:00.00 Gólfkóti.
K: 0.00 Gólfkóti.

ATH-EKKI ER TIL HÆÐARBLAÐ AF LÓÐ OG ER ÞVÍ MIÐAÐ
VIÐ HÆÐARKÓTA 10,00 FRÁ FULLFRÁGENGNUM GÓLFI

4	SVALAHURÐ OG HANDRÍÐ	13.12.2019	HIS	SH
3	FALLVÖRN	27.11.2019	HIS	SH
2	TEXTI LAGABUR	22.11.2019	HIS	SH
1	ÚTLIT	11.11.2019	HIS	SH
Útg. Skýring / Breyting.		Dags.	Teiknað Yfirfarid	

HÁKON OG ARNA
VERIKAUFI / EIGANDI


EINBYLI
TEGUND VERKS

HRAUNHVAMMUR 3
GATA/STAÐSETNING

ADALUPPDRÁTTUR
ÚTLIT

LANDNÚMÉR: L120997
STAÐGR.: 1400-1-42700030
MHL: 01 og 02
MKV: 1:100
BLAÐSTÆRÐ: A2
STOFN DAGS: 10.09.2019
TEIKNAD: HIS
YFIRFARIÐ: SH

H-3 305 - 4
VERKNR. MAPPA SVÆÐI ÁBYRGÐ SFB NR. RAÐNR. ÚTGÁFA

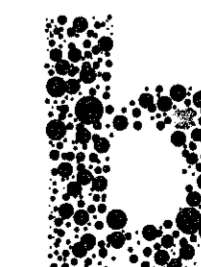

BATTERIÐ | ARKITEKTAR

Hvaleyrarbraut 32 | 220 Hafnarfirði | S: 54 54 700 | batteri@arkitekt.is | www.arkitekt.is

© BATTERIÐ | ARKITEKTAR
ÖLL AFNOT OG AFRITUN TEIKNINGAR AD HLUTA EGA Í HEILD ER HÁÐ SKRIFLEGU LEYFI HÖFUNDA

Hákon Ingi Sveinbjörnsson FAI
Sími: 301079-5679
Sigurður Harðarson FAI
Sími: 030446-3999

