




NORÐURHLIÐ BÍLSKÚR

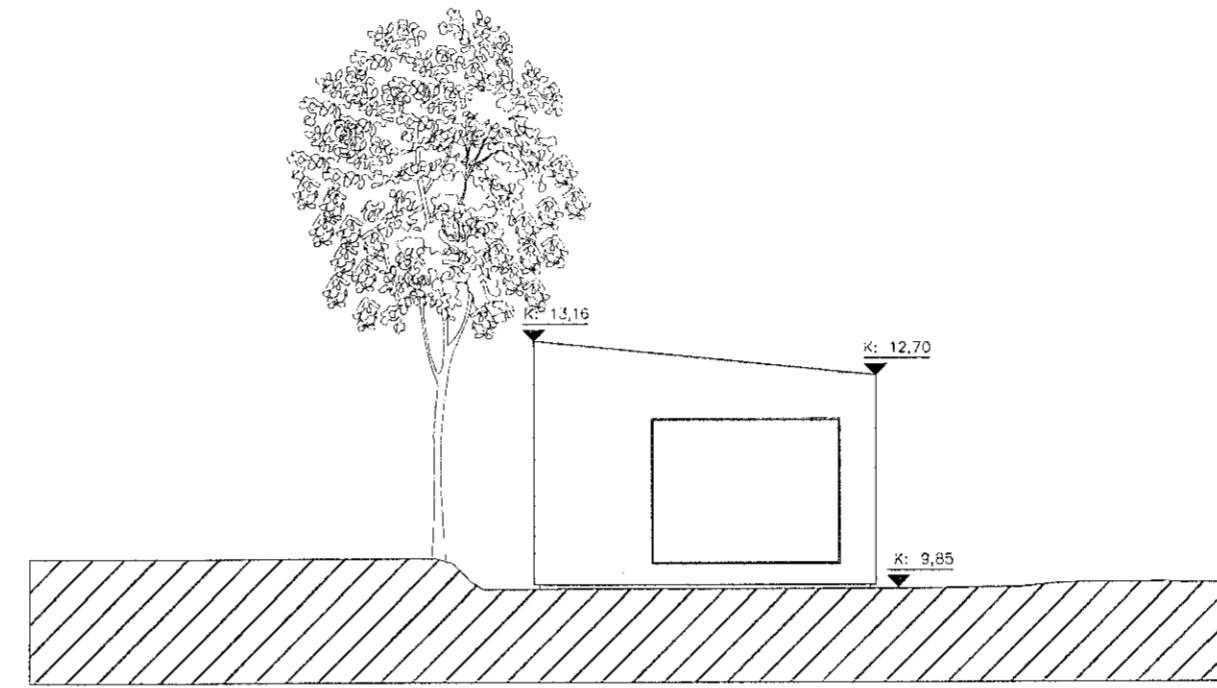

SUÐURHLIÐ BÍLSKÚR

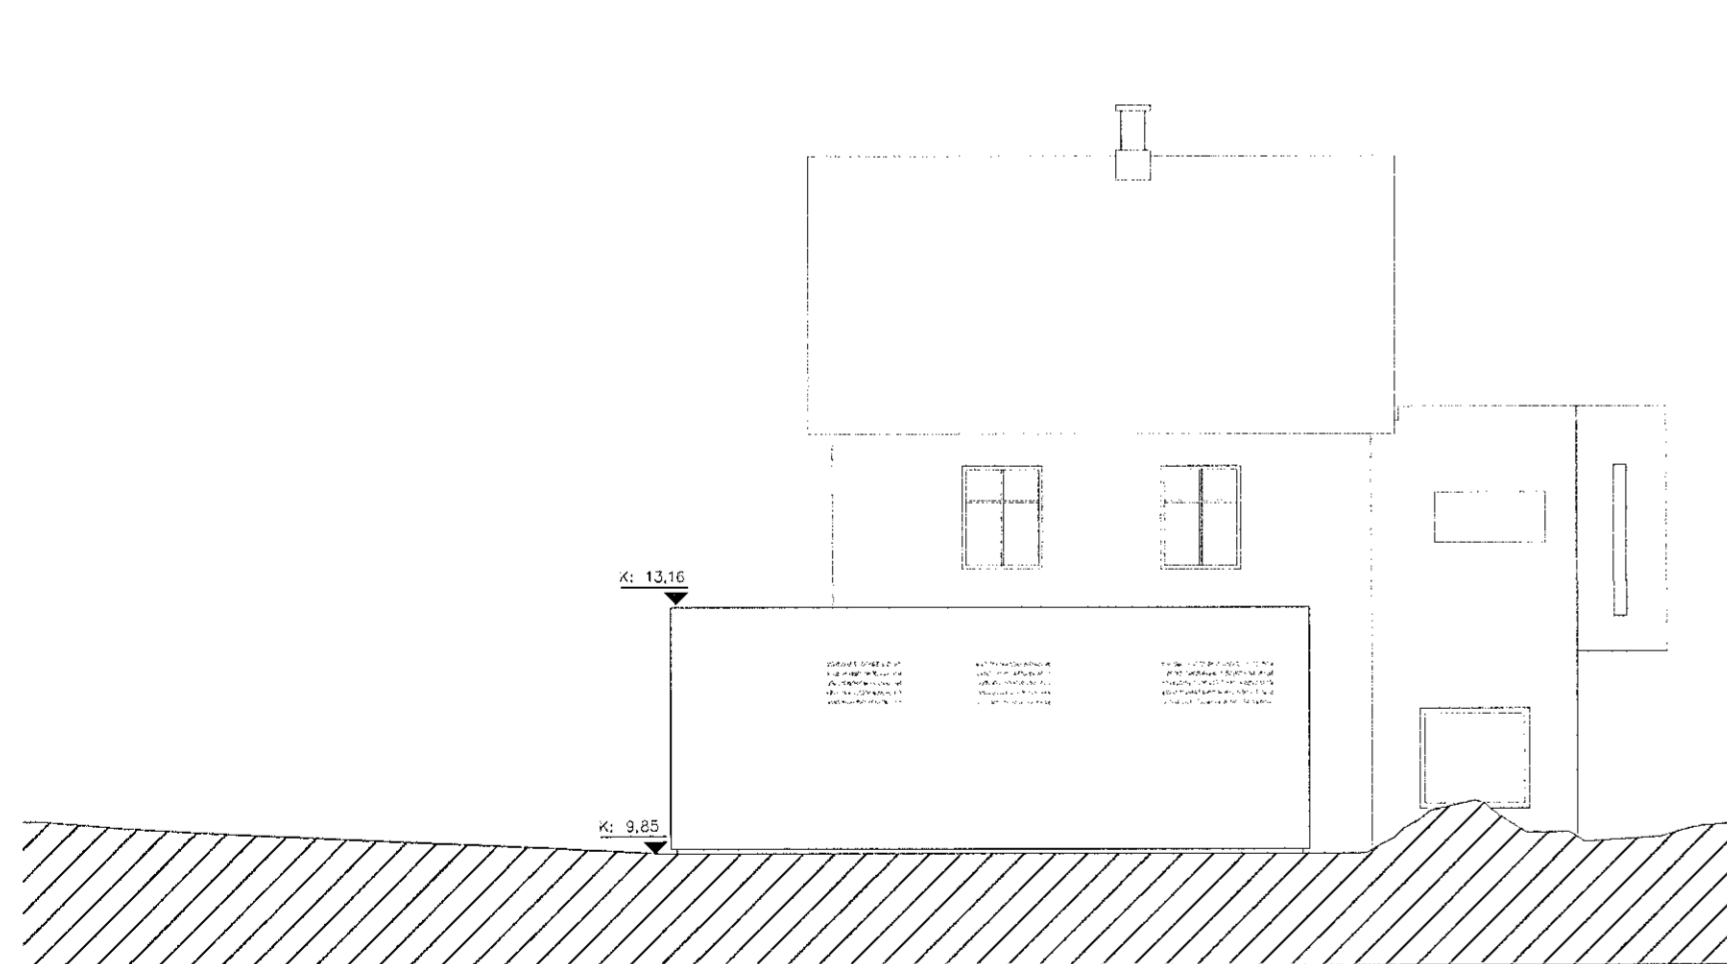

VESTURHLIÐ BÍLSKÚR

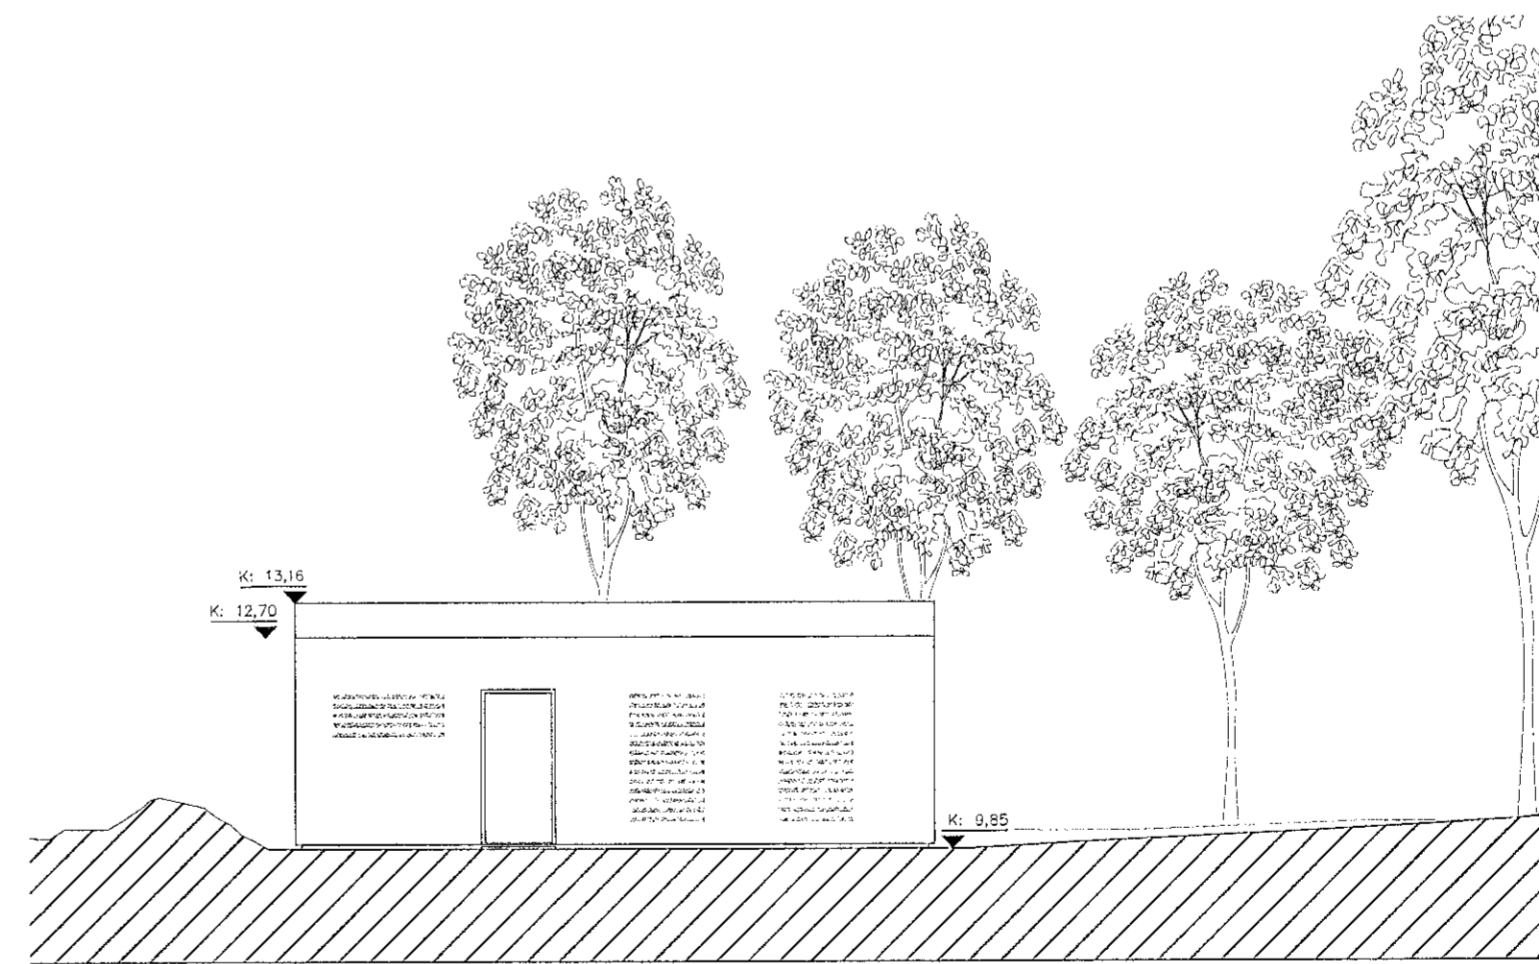

AUSTURHLIÐ BÍLSKÚR

ÚTLIT BÍLSKÚR
MKV 1:100

GK:00,00 Gólfköt.
K: 0,00 Gólfköt.

ATH-EKKI ER TIL HÆÐARBLAÐ AF LÖÐ OG ER ÞVÍ MIÐAÐ
VIÐ HÆÐARKÖTA 10,00 FRÁ FULLFRÁGENGNUM GÓLFUM

1 ÚTLIT BÍLSKÚR 11.11.2019 HIS SH
Útg. Skýring / Breyting Dags. Teiknad Yfirfand

HÁKON OG ARNA
VERKKAUPI / EIGANDI
EINBYLI
TEGUND VERKS

HRAUNHVAMMUR 3
GATA/STAÐSETNING

ADALUPPDRATTUR
ÚTLIT BÍLSKÚR

LANDNÚMÉR: L120997
STAÐGR.: 1400-1-42700030
MHL: 02
MKV.: 1:100
BLAÐSTÆRÐ: A2
STOFN DAGS: 10.09.2019
TEIKNAD: HIS
YFIRFARIÐ: SH

H-3 **306 - 1**
VERKNR. MAPPA SVÆÐI ÁBYRGG SFB NR. RÁÐNR. ÚTGÁFA



Hákona Ingi Sveinbjörnsson FAI
Sími: 301079-5679
Sigurður Harðarson
Sigurður Harðarson FAI
kt: 030446-3999

BATTERIÐ | ARKITEKTAR

Hvaleyrarbraut 32 | 220 Hafnarfirði | Sí: 54 54 700 | batteri@arkitekt.is | www.arkitekt.is

© BATTERIÐ | ARKITEKTAR
ÖLL AFNOT OG AFRITUN TEIKNINGAR AÐ HILUTA EÐA Í HEILD ER HÁÐ SKRIFLEGU LEYFI HÖFUNDA