



Samþykkt þann

18. DES. 2019

Byggingarfulltrúinn í Hafnarfirði
Liljur Ágústsson

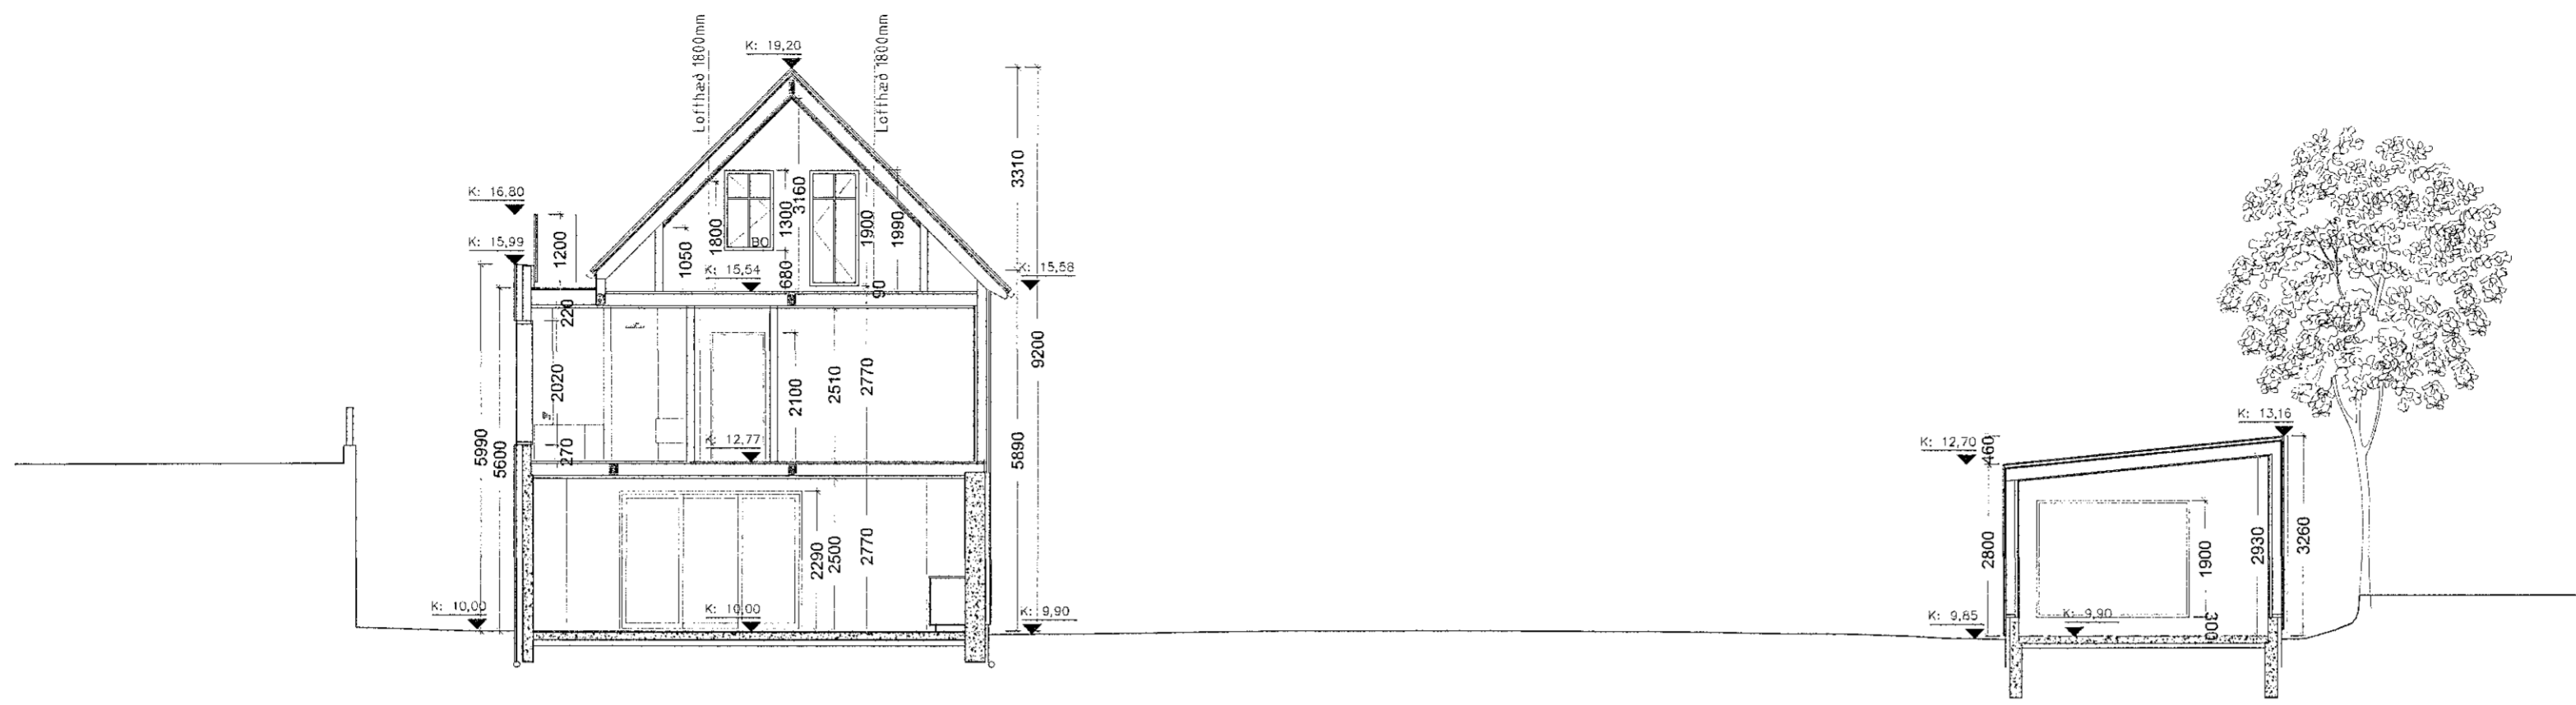

SNID A-A
MKV 1:100

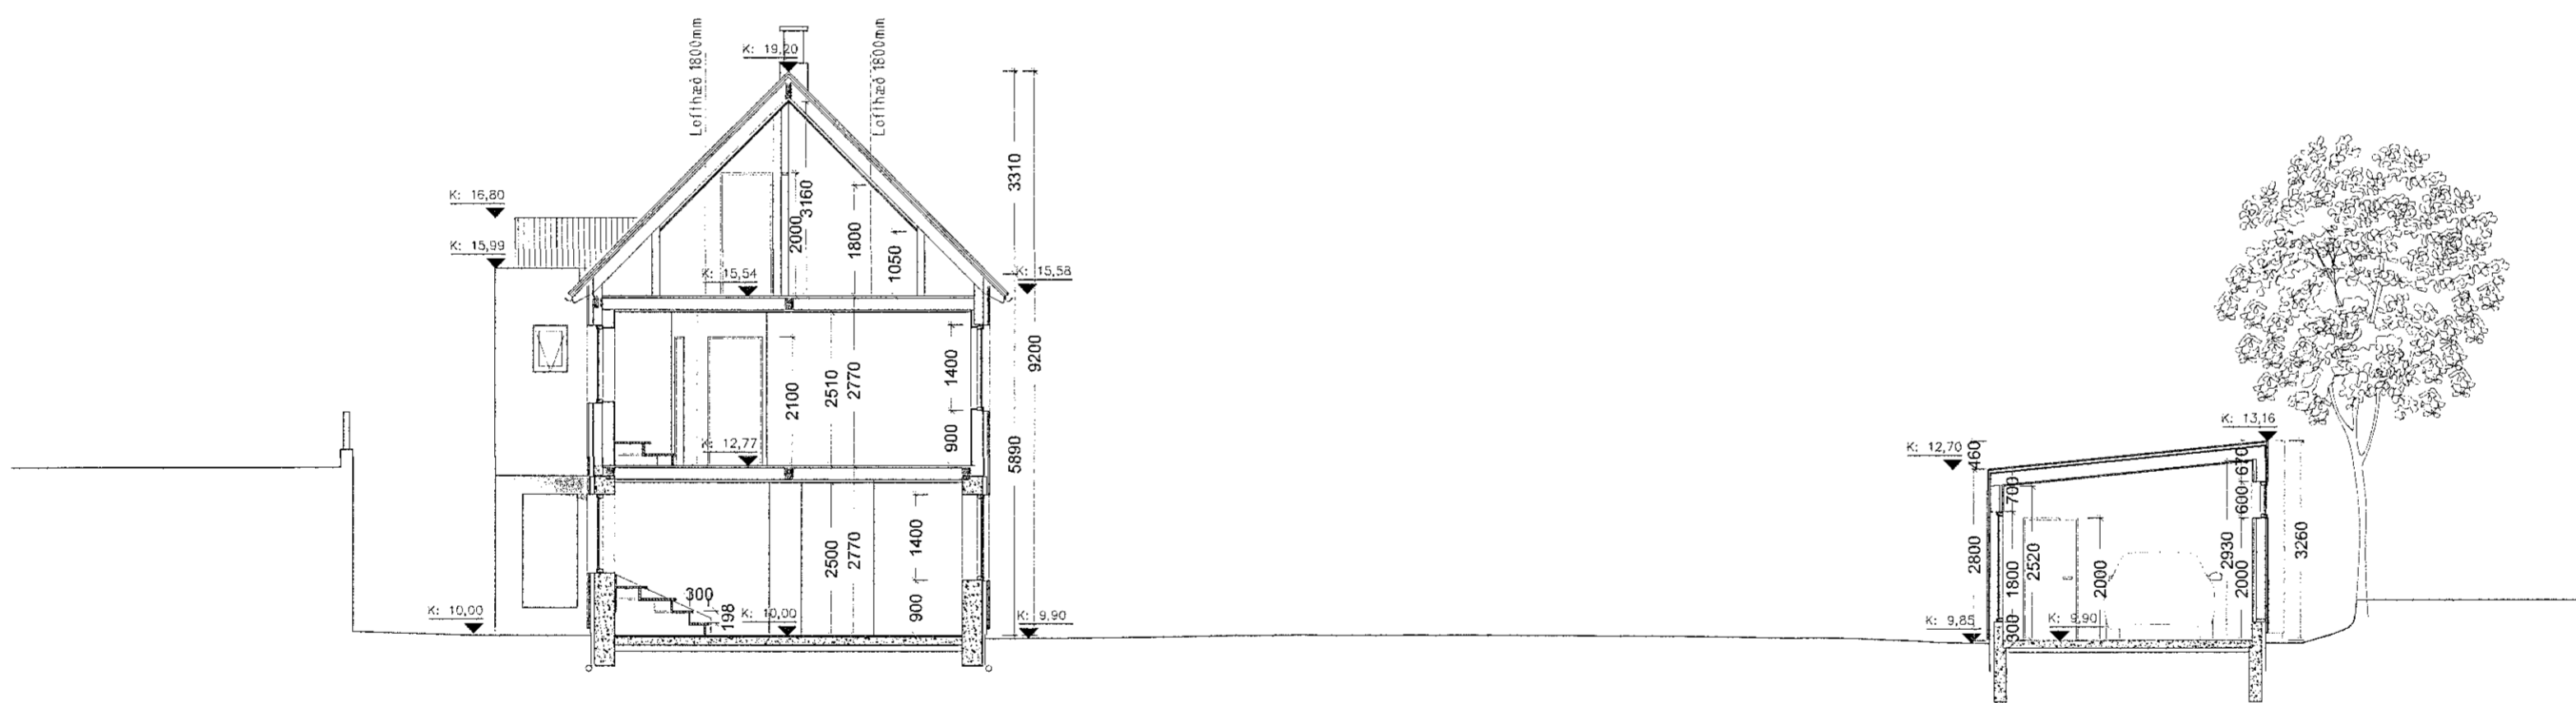

SNID B-B
MKV 1:100

GK:00.00 Gólfkóti.
K: 0.00 Gólfkóti.

ÁTH-EKKI ER TIL HÆÐARBLAD AF LÖÐ OG ER ÞVÍ MIÐAÐ
VIÐ HÆÐARKÓTA 10,00 FRÁ FULLFRÁGENGNU GÓLFÍ


Útg.	Skýring / Breyting.	Dags.	Teiknað	Yfirritað
4	SVALAHURÐ OG HANDRÍÐ	13.12.2019	HIS	SH
3	FALLVÖRN	27.11.2019	HIS	SH
2	TEXTI LAGAÐUR	22.11.2019	HIS	SH
1	SNID	11.11.2019	HIS	SH

HÁKON OG ARNA
VERKKAUFI / EIGANDI
EINBÝLI
TEGUND VERKS

HRAUNHVAMMUR 3
GATA/STAÐSETNING

ADALUPPDRA'TTUR	LANDNÚMER:	L120997
SNID	STAÐGR.:	1400-1-42700030
---	MHL:	01 og 02
---	MKV.:	1:100
---	BLAÐSTAERÐ:	A2
---	STOFN DAGS:	10.09.2019
---	TEIKNAD:	HIS
---	YFIRFARIÐ:	SH

H-3	307 - 4					
VERKNR.	MAPPA	SVÆGI	ÁBYRGÐ	SFB NR.	RAÐNR.	ÚTGÁFA

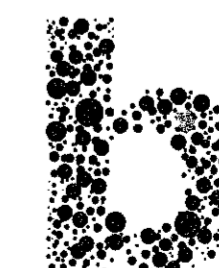

Hákon Ingi Sveinbjörnsson FAI
Sími: 301079-5679
Sigurður Harðarson FAI
Sími: 030440-3999

BATTERIÐ | ARKITEKTAR

Hvaleyrarbraut 32 | 220 Hafnarfirði | Sími: 54 54 700 | batteri@arkitekta.is | www.arkitekta.is

© BATTERIÐ | ARKITEKTAR
ÖLL AFNOT OG AFRITUN TEIKNINGAR AD HLUTA EÐA Í HEILD ER HÁÐ SKRIFLEGU LEYFI HÖFUNDA