

1912298


13.11.2019




Samþykkt þann

08. JAN. 2020


Byggingarfulltrúinn í Hafnarfirði  
Hildur Þorvaldsson

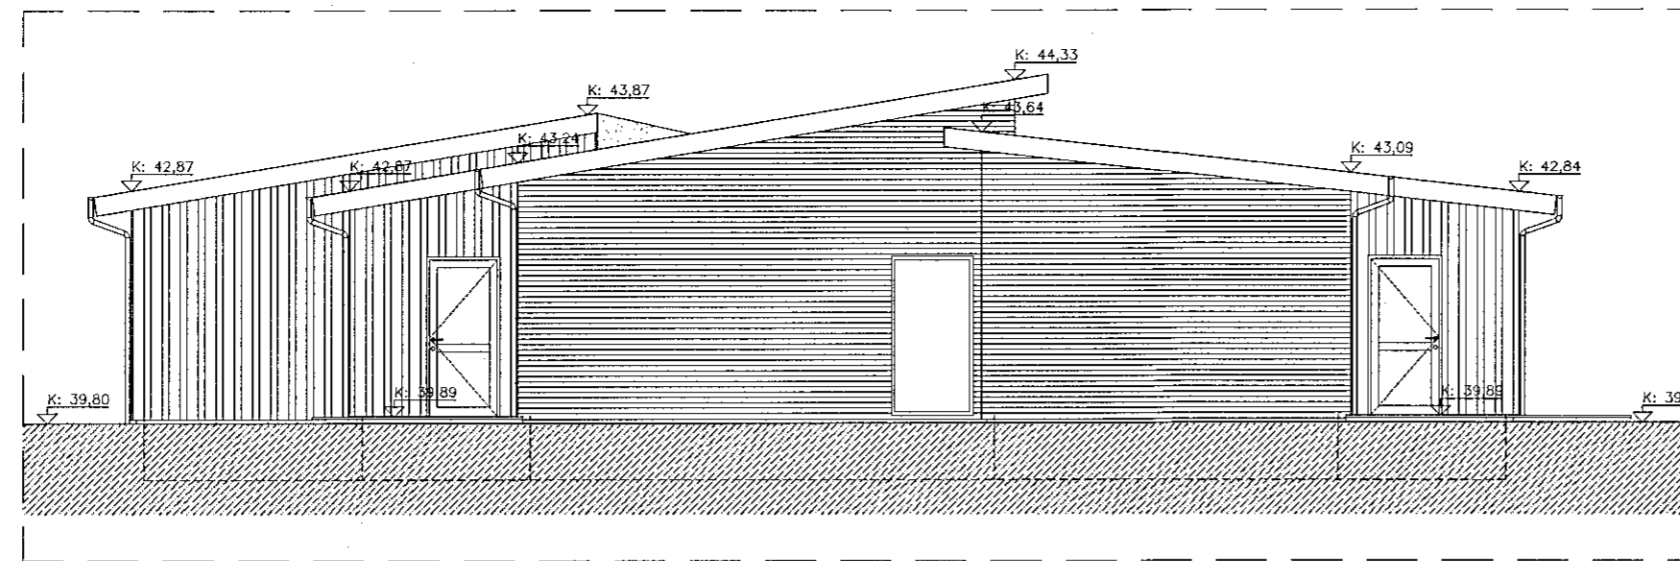


Útlit norður

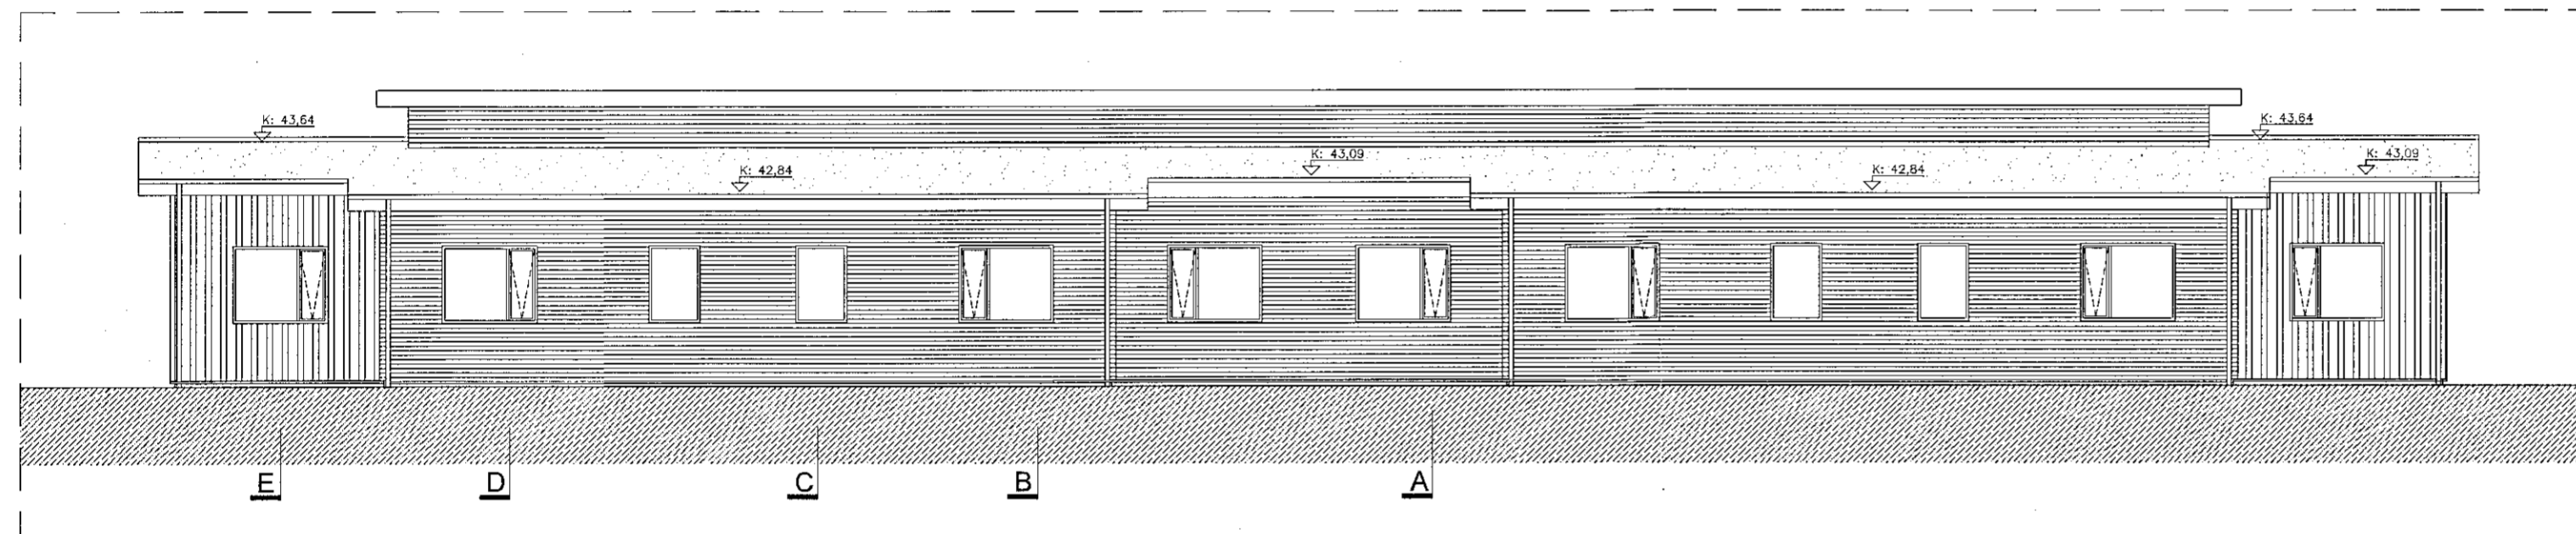

Útlit vestur

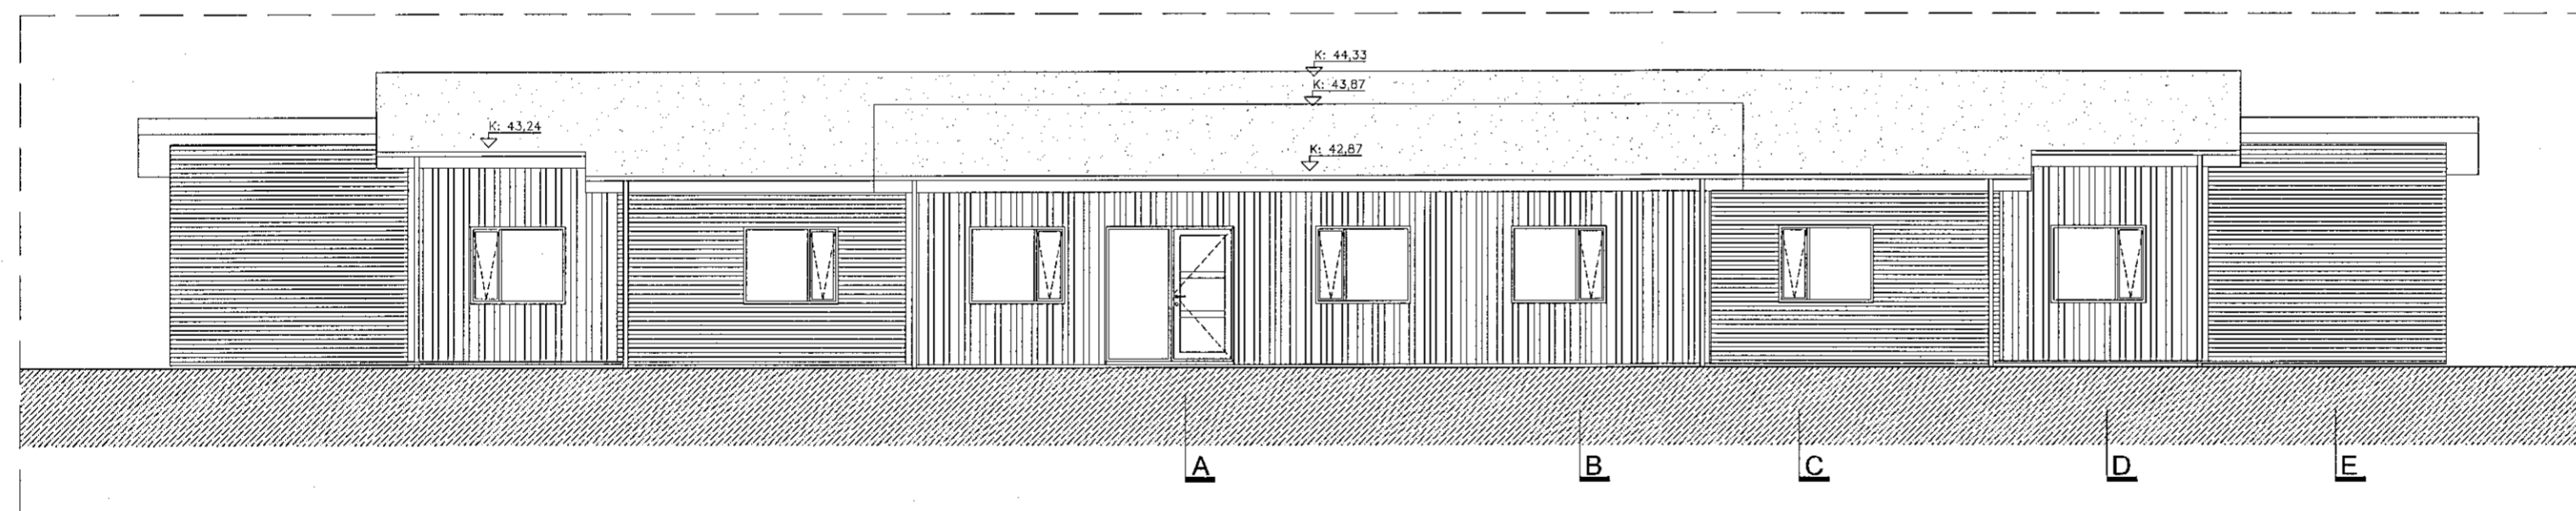

Útlit austur

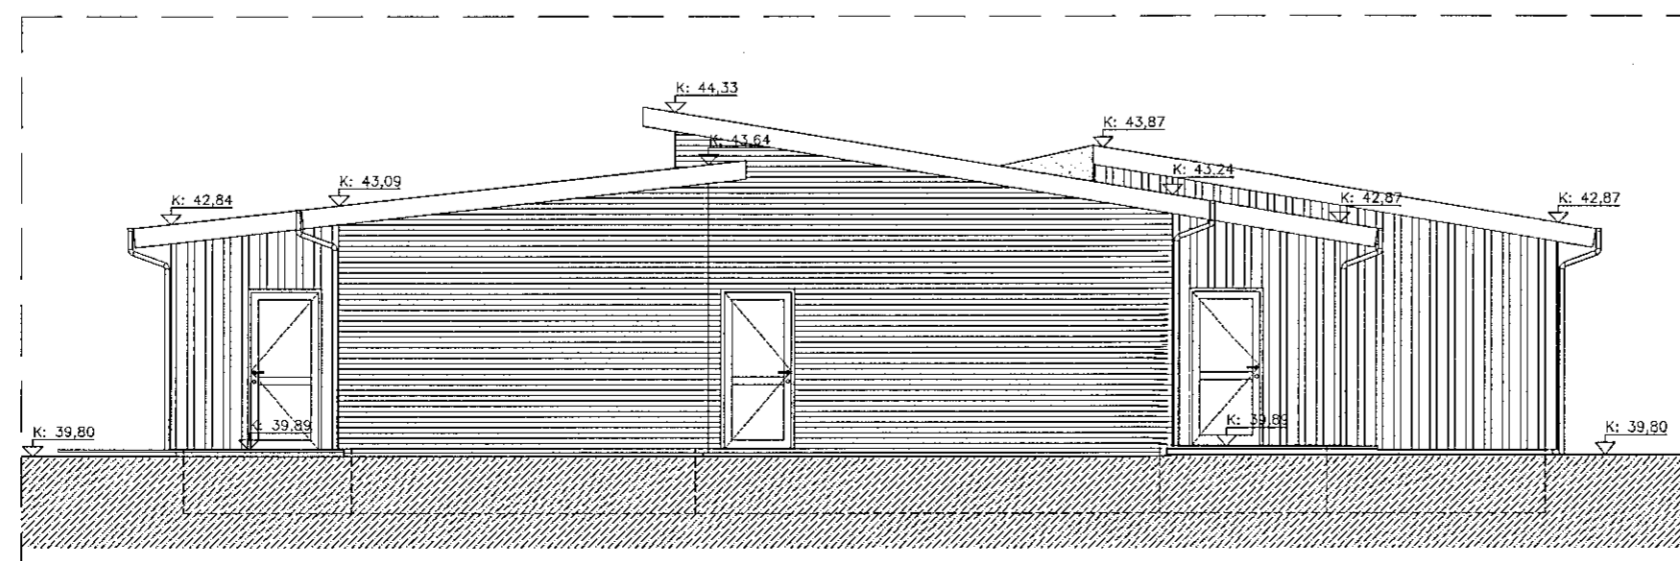

Útlit suður

- Landnúmer : L223088
- Staðgreinir : 1400-1-98700450
- Fasteignarnúmer : F2354474
- LR : Lofttræsting
- BO : Björgunarop
- ® : Reikskynjari
- NF : Gólfniðurfall
- SL : Handslökkvitæki
- ! : Stjórnsjóð brunaviðvörðunarkerfis.

Breyting 07.11.19 - C: Þykkt veggja innandyrna samræmd. Texti fyrir hita og lofttræstikerfi lagfærður í byggingarlýsingu. Aðkoma að aðalinnangi lagfærd. Þak yfir aðalinnangi lagfært.

Breyting 26.06.19 - B: Gluggi fyrir ofan útihurð í andryði og í gangi fjarlægður. Opnanlegt fag fjarlægt í glugga í gangnum. Allir gluggar með opnanleg fóg breytt í sömu stærð. Breidd á opnanlegum fögum minnuð. Bárajármsklæðning á þakið fjarlægt, þakið klætt með ásoðnum þakdúk. Björgunarop fjarlægð.

Breyting 04.06.19 - A: Björgunarop málsétt á útliti.

Hönnunarstíft: *BSARCI* 04112673649

Heiti verks: Öldugata 45, Búsetukjarni.

Verkefni: Öldugata 45, Búsetukjarni.

Heiti teikningar: Útlit norður, suður vestur og austur.

Dags: 06.05.2019 Hannað: SPJ Yfirfarð: SPJ Teiknað: SPJ

Sturla Þór Jónsson Arkitekt FAI

Stýrimannastígur 13, 101 Reykjavík. Sími 695-1752, sturla.jonsson@gmail.com, KT:280465-4459

Bláðastærð:	Mælkvarði:	Verknúmer:	Númer teikningar:	Breiting:
A2	1:100	1102	1102-01-03	C

*Sturla Þór Jónsson*

