



19111298 19. 12. 2019


Samþykkt þann  
08. JAN. 2020  
Byggingarfulltrúinn í Hafnarfirði  
Sigrún Þorvaldsson

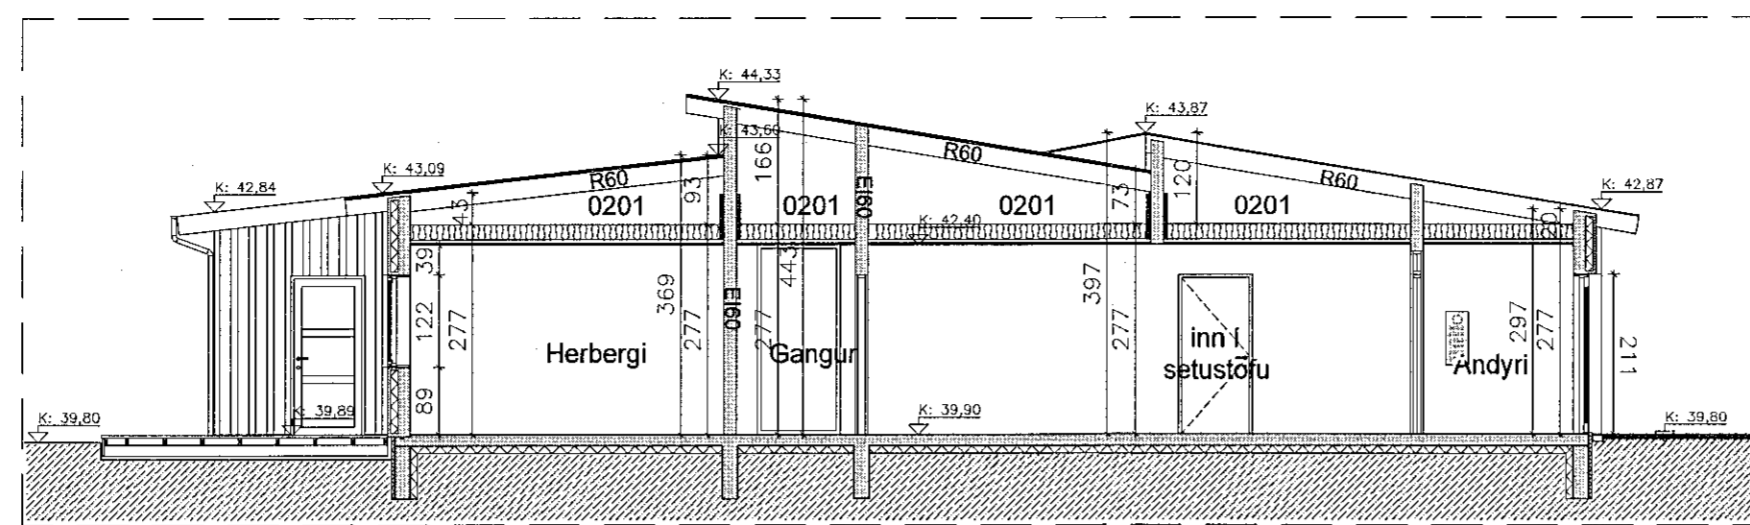


Snið A-A

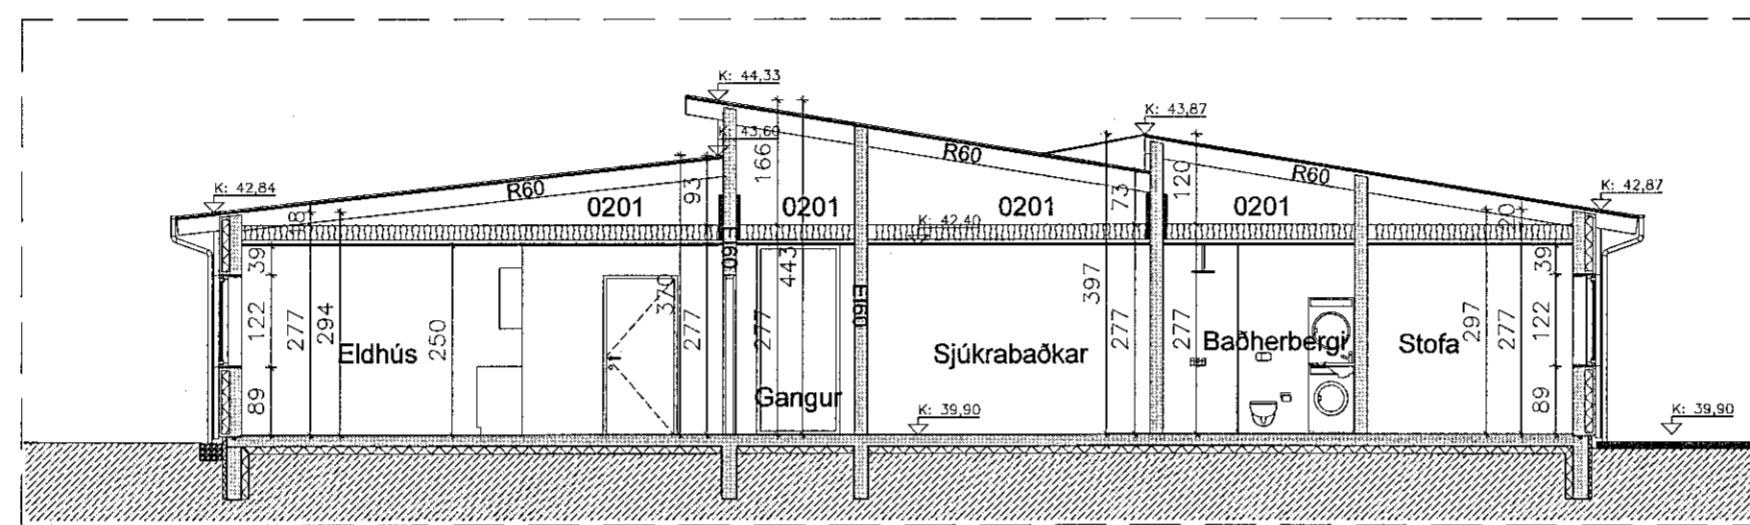


Snið B-B

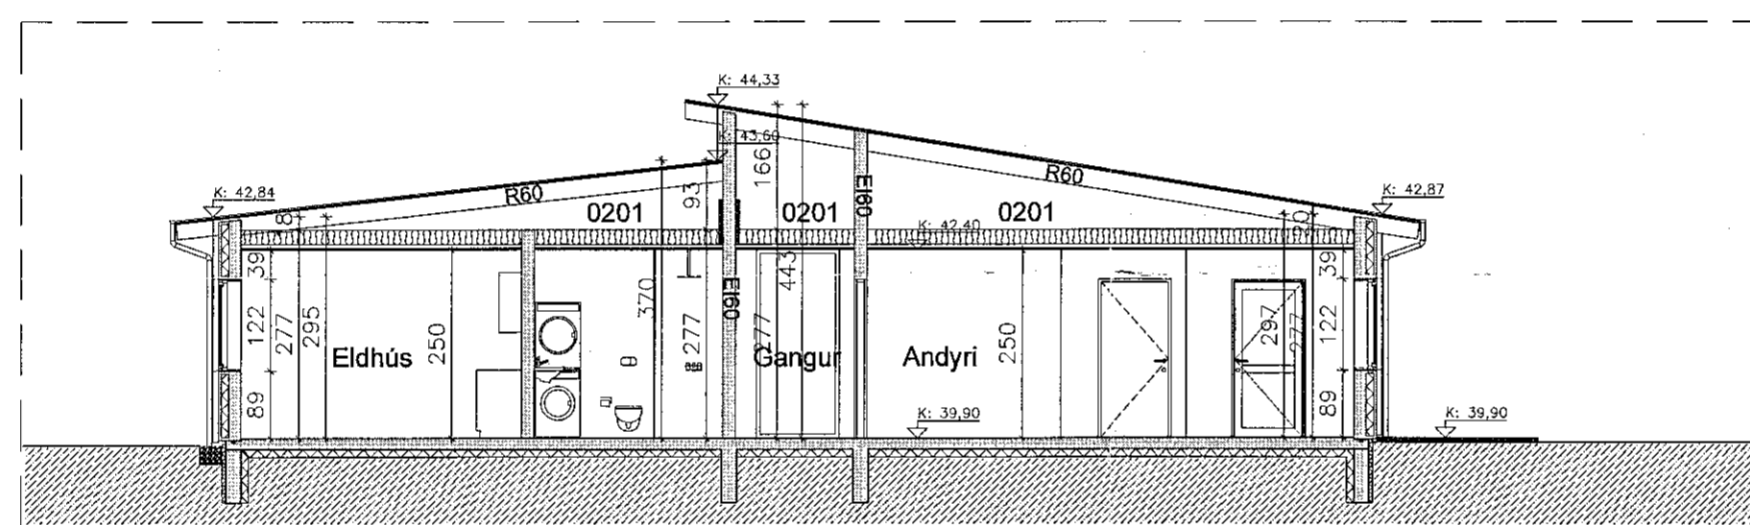

Snið C-C

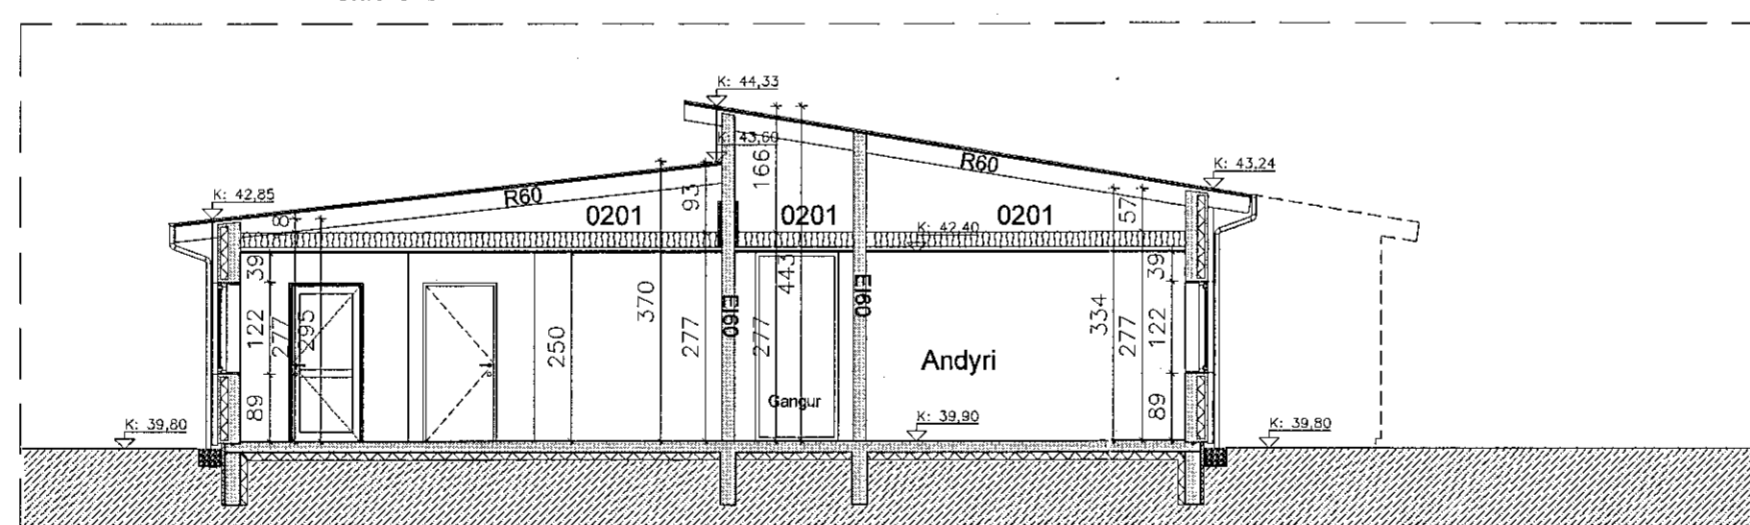

Snið D-D

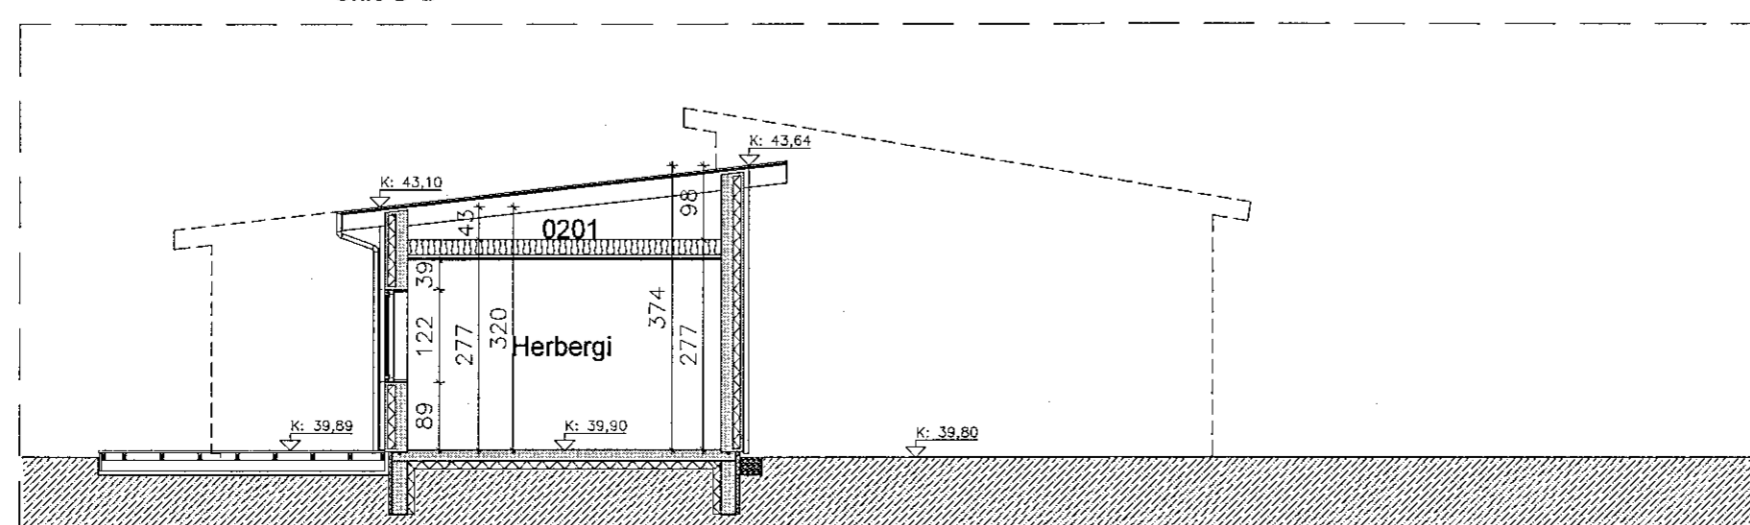

Snið E-E

- Landnúmer : L223088
- Staðgreinir : 1400-1-98700450
- Fasteignarnúmer : F2354474
- LR : Loftræsting
- BO : Björgunarop
- ® : Reikskynjari
- NF : Gólfniðurfall
- SL : Handslökkvitæki
- ! : Stjórnstöð brunaviðvörðunarkerfis.

Breyting 07.11.19 - C: Þykkt veggja innandyra samræmd. Texti fyrir hita og loftræstikerfi lagfærður í byggingarlýsingu. Aðkoma að aðalinngangi lagfærð. Þak yfir aðalinngangi lagfærð.  
Breyting 26.06.19 - B: Gluggi fyrir ofan útihurð í andyri og gangnum tekin út. Opnanlegt fag tekið út í glugga í gangnum.  
Breyting 04.06.19 - A: Málsetningar fyrir hæðir lagfærðar.

Höfundarstjórn: *BSAÞE (S)* 0412673649

Heiti verks: Öldugata 45, Búsetukjarni.

Verkefni: Öldugata 45, Búsetukjarni.

Heiti teikningar: Snið A-A, B-B, C-C, D-D og E-E

Dags: 06.05.2019 Hannað SPJ Yfirfarð SPJ Teiknað SPJ

**Sturla Þór Jónsson** *Arkitekt FAI*

Stjórnarráðgjafi 13, 101 Reykjavík, Sími 695-1752, sturla.jonsson@gmail.com, KT:280465-4459

Bladaestæði:	Mækkvarði:	Verknúmer:	Númer teikningar:	Bretning:
A2	1:100	1102	1102-01-04	C

*Sturla Þór Jónsson*

