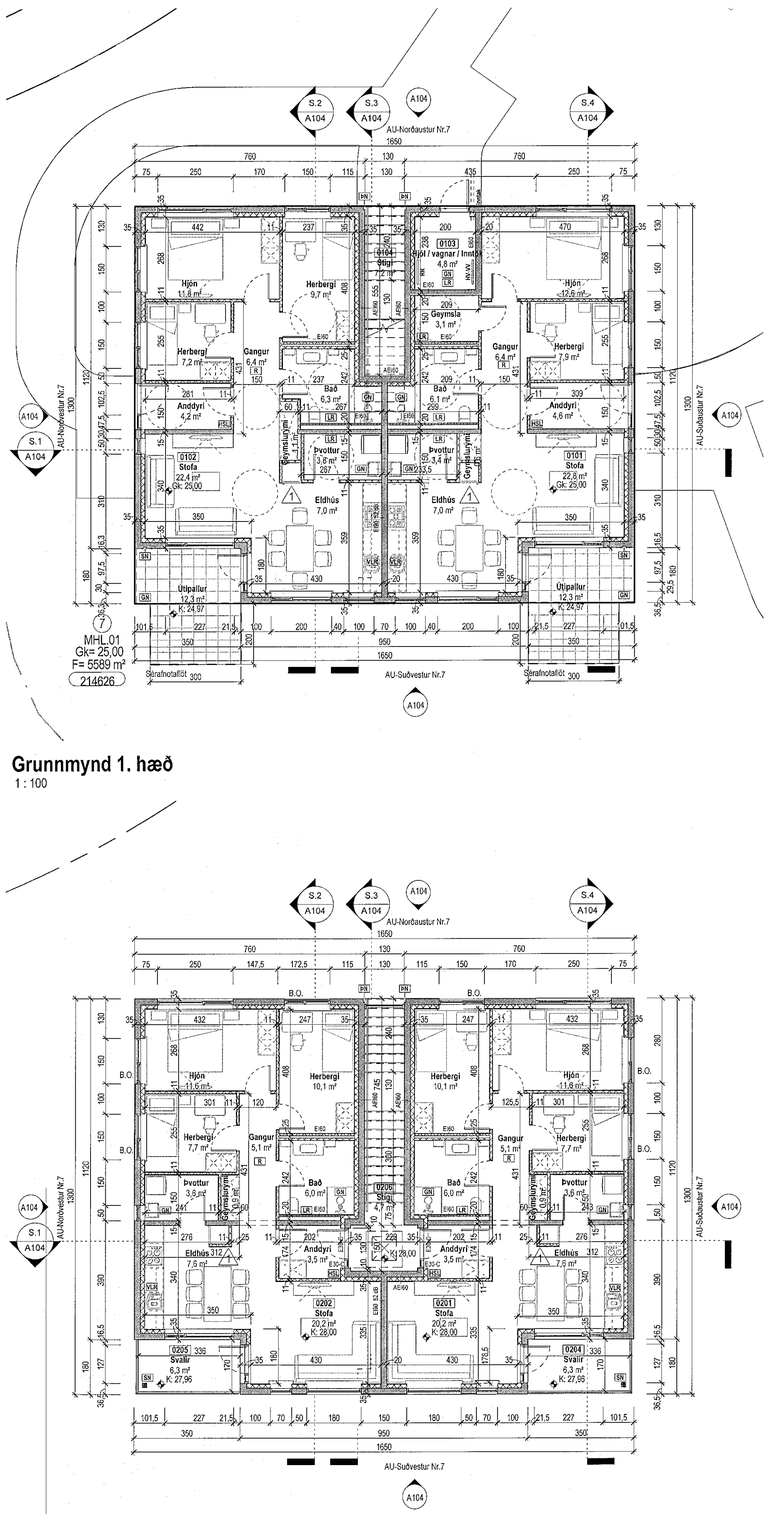

Grunnmynd 1. hæð
1 : 100

Grunnmynd 2. hæð
1 : 100

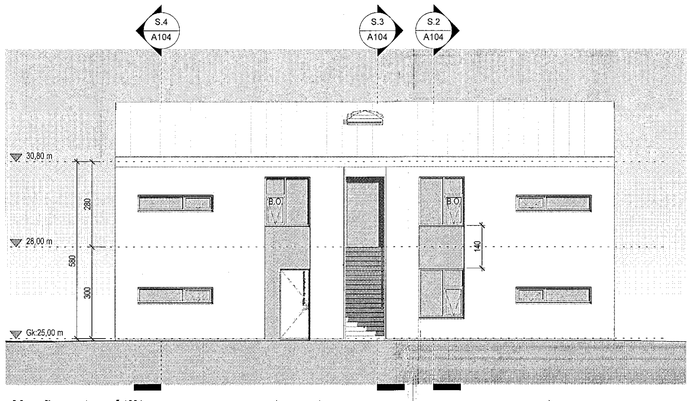

Norðaustur útlit
1 : 100

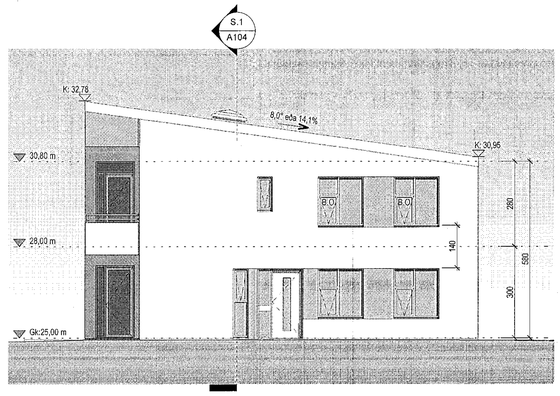

Suðaustur útlit
1 : 100

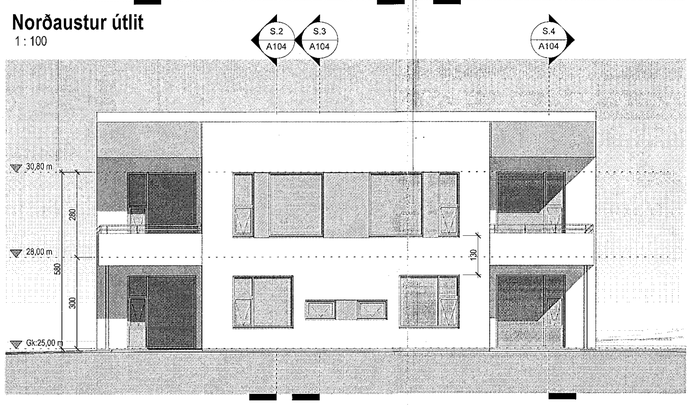

Suðvestur útlit
1 : 100

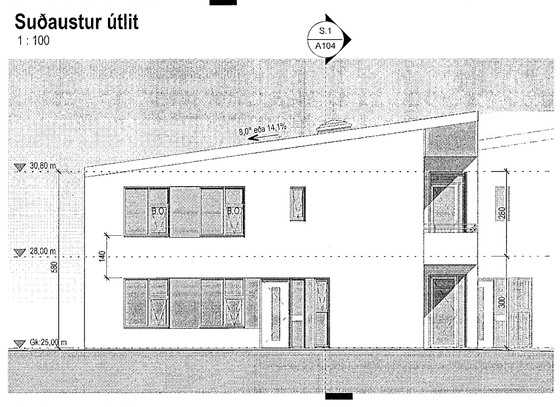

Suðvestur útlit
1 : 100

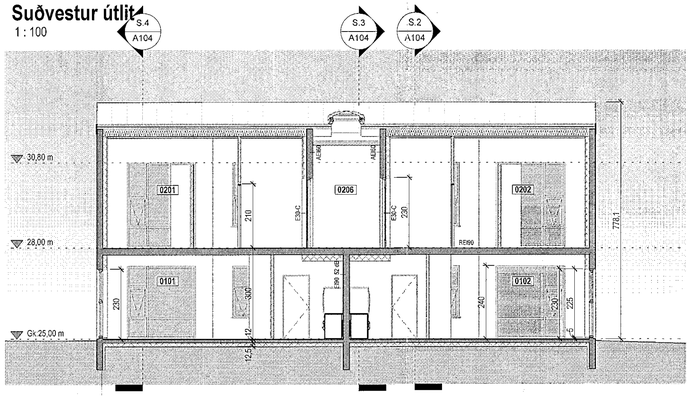

Snið 1
1 : 100

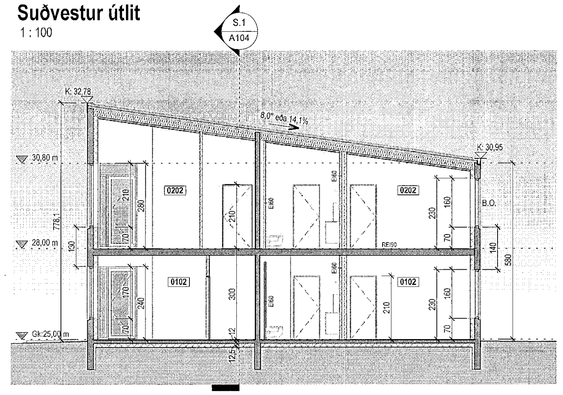

Snið 2
1 : 100

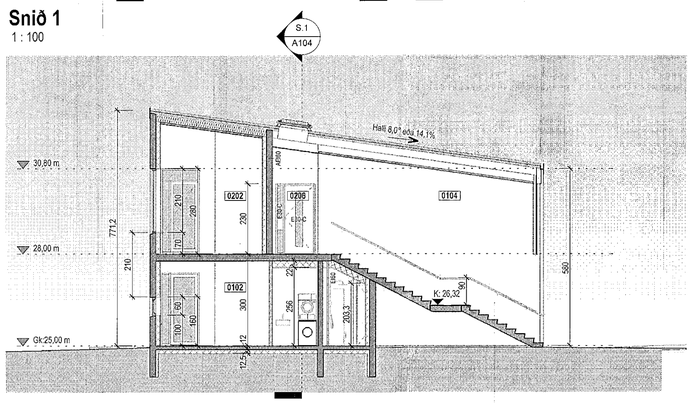

Snið 3
1 : 100

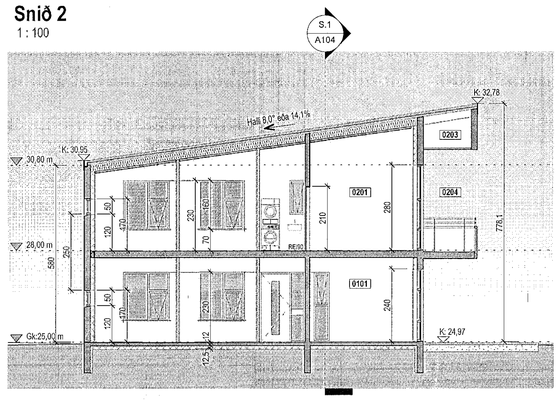

Snið 4
1 : 100

Samþykkt þann
08. JAN. 2020
Byggingarfulltrúinn í Hafnarfirði
Helga Bragadóttir

Tákn

GN	= Gólfniðurfall	**Brunatákn**	
ÞN	= Þakniðurfall		
SN	= Svalaniðurfall	**Veggir og hæðaskil**	
LR	= Loftræsting	EI60	
VLR	= Vélknúin loftræsting	EI90	
PK	= Póstkassar	A-EI60	
NL	= Neyðarljós	A-EI120	
BÚ	= Bjöllunarrofa	REI60	
R	= Reykskynjari	REI120	
HSL	= Handslökkvitæki	A-REIM120	
ÚT	= Merktur útgangur		
HV	= Hitaveita	**Hurðir**	
VV	= Vatnsveita	E30-CS	
RR	= Rafmagnsveita	EI30-CS	
ÚK	= Útikrani	EI60-CS	
DS	= Dyrasími		
DS	= Dyrasími	**Gluggar**	
90	= Fellistigi við bjöllunarrofa	E30	
30	= Brunaslanga		
	= Stigleiðsla		
	= Stigleiðsla út		
	= Stjórnstöð brunaviðvörunarkerfis		
	= Inntak		
	= Bílastæði fyrir fatlaða		

07.01.2020
BRUNAHÖNNUN
20 ára reynsla

Digitally signed by Gudmar H. Kristjánsson
DN: cn=Gudmar H. Kristjánsson, o=Brunahönnun ehf, ou=Brunahönnun@betrahus.com, c=IS
Reason: I am the author of this document
Location:
Date: 2019-12-12 09:27:27

1	01.12.2019	Breyting á klæðningu í opnu stigarými í mhl.1 og á innra skipulagi á eldhúsi í öllum mhl.	RCM
Útg.	Dags.	Lýsing	Nafn

N

1:100 0 1 2 3 4 5 m

Frostrós hönnun og þróun ehf.
Hlíðasmári 19 - 2.hæð , 201 Kópavogur , Ísland
GSM: 896.4616
Kt. 650913-1080 email: ragnar.ifr@gmail.com

Stuðlaskarð 1-7
Hafnarfjörður

Landnúmer: 214626		**Staðgr.:** 1400-1-56600010	
Fjölbýlishús			
Nr.7-Mhl.04 Grunnmynd, útlit og snið			
Aðaluppdrættir			
Hönnun:	RM	**Verknúmer:**	16086IF
Verkefnastjóri:	RM	**Mælikvarði:**	1 : 100
Teiknað:	RM.HGR	**Dagsetning:**	13.02.2017
Yfirfarið:	RM	**Blað:**	**Útgáfa:**
Samþykkt: Ragnar Magnússon Kt. 190162-2229		A104	1

Copyright © Frostrós hönnun og þróun ehf. - Höfundur áskilur sér allan rétt á teikningum - Fjölföldun er háð skriflegu samþykki

Plot: 29.05.2017
Save: 6.12.2019 17:43:57
Skrá: E:\Verkefni\16086IF-Stuðlaskarð 1-7 Haf\16086IF-Stuðlaskarð 1-7 Haf_cao.rvt