
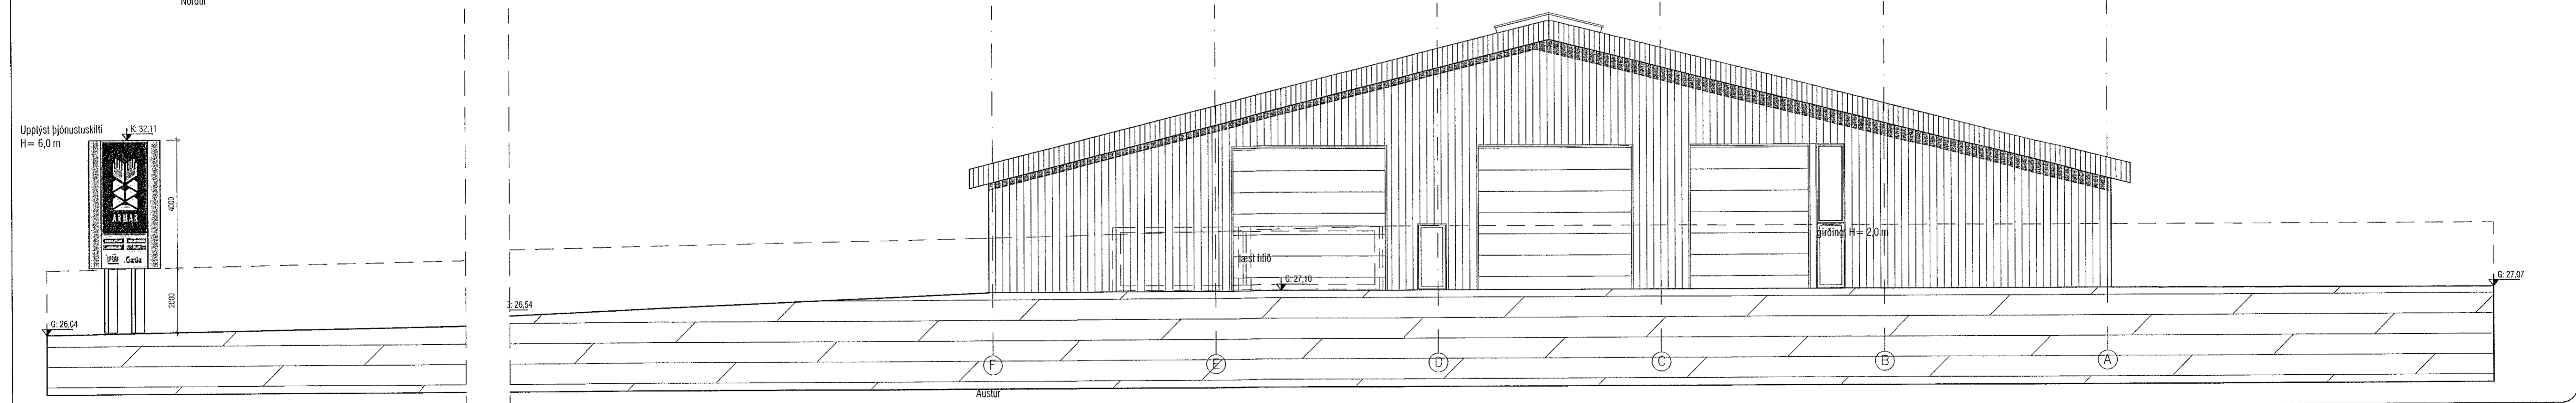
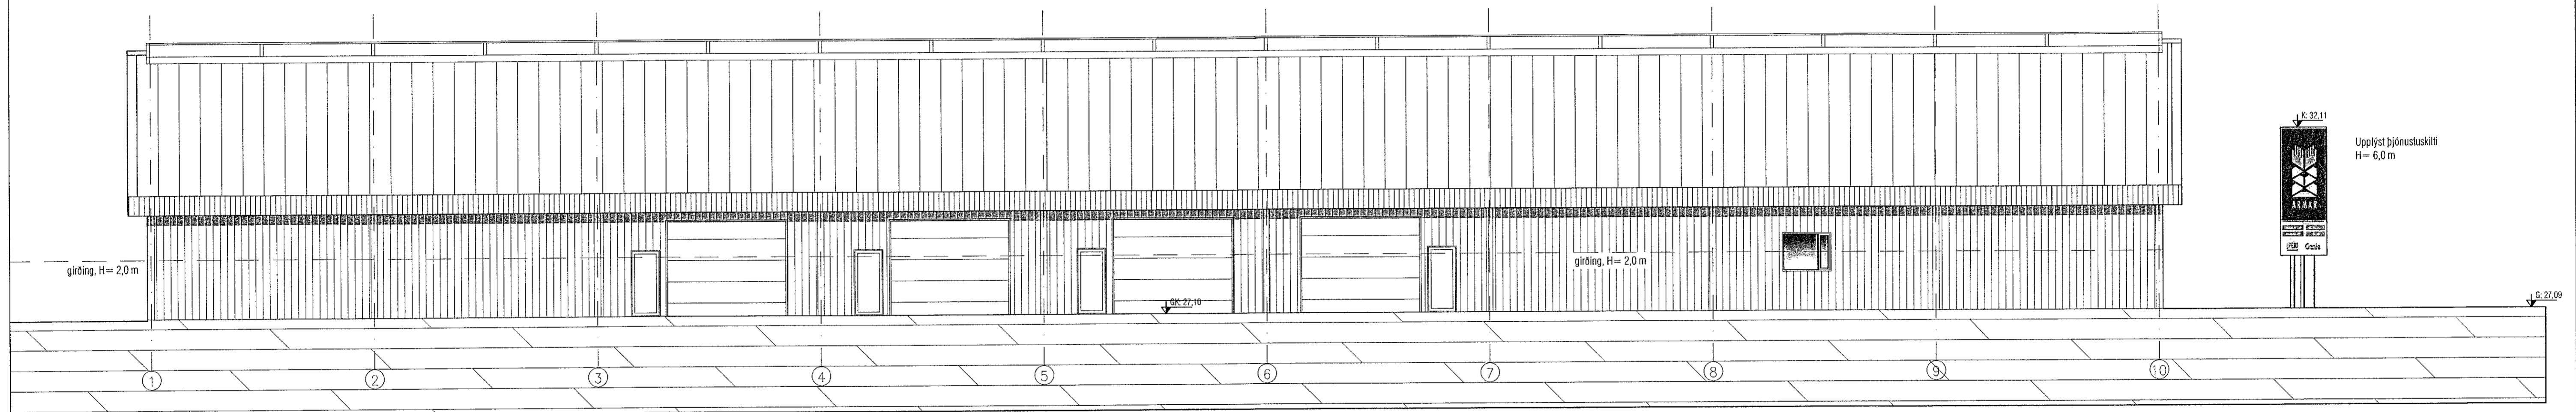
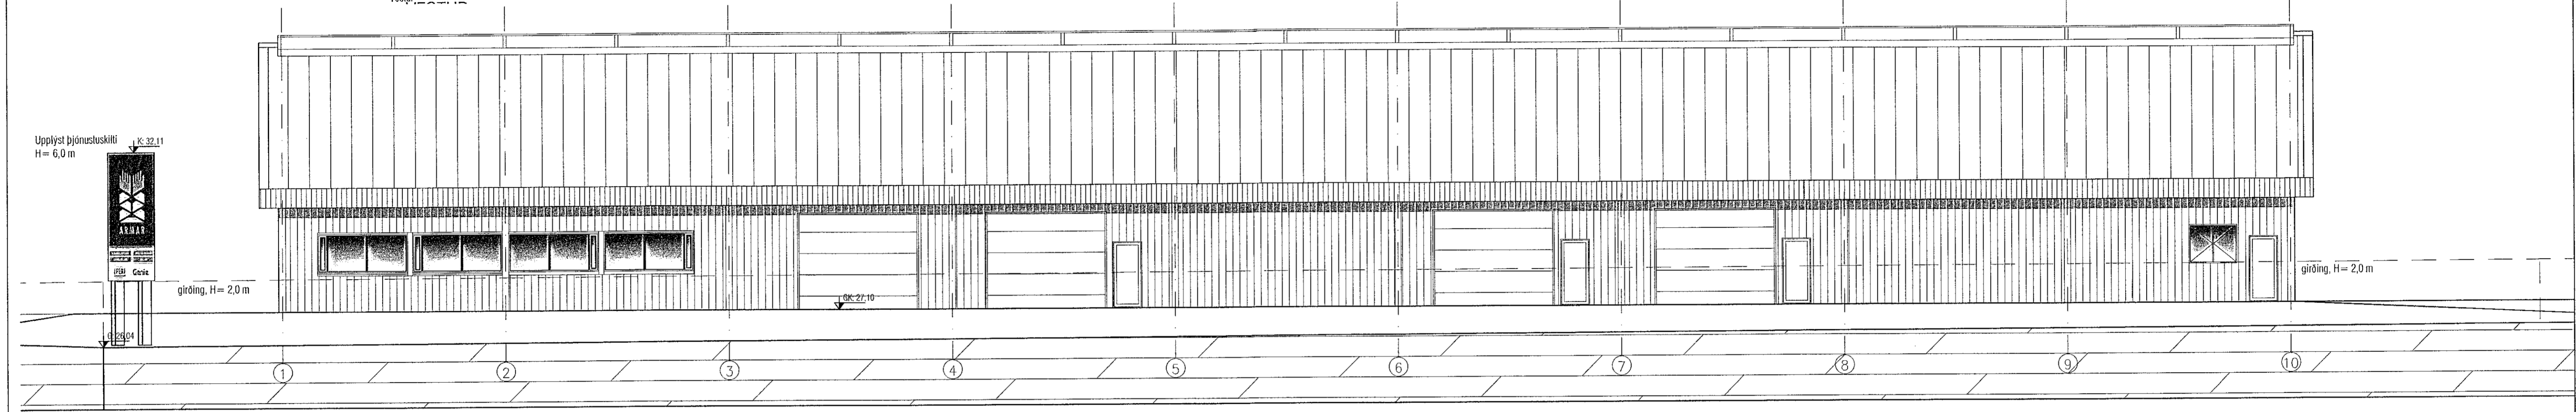


Samþykkt þann
15. JAN. 2020
Byggingarfulltrúinn í Hafnarfirði
Kolinn Þynnendur

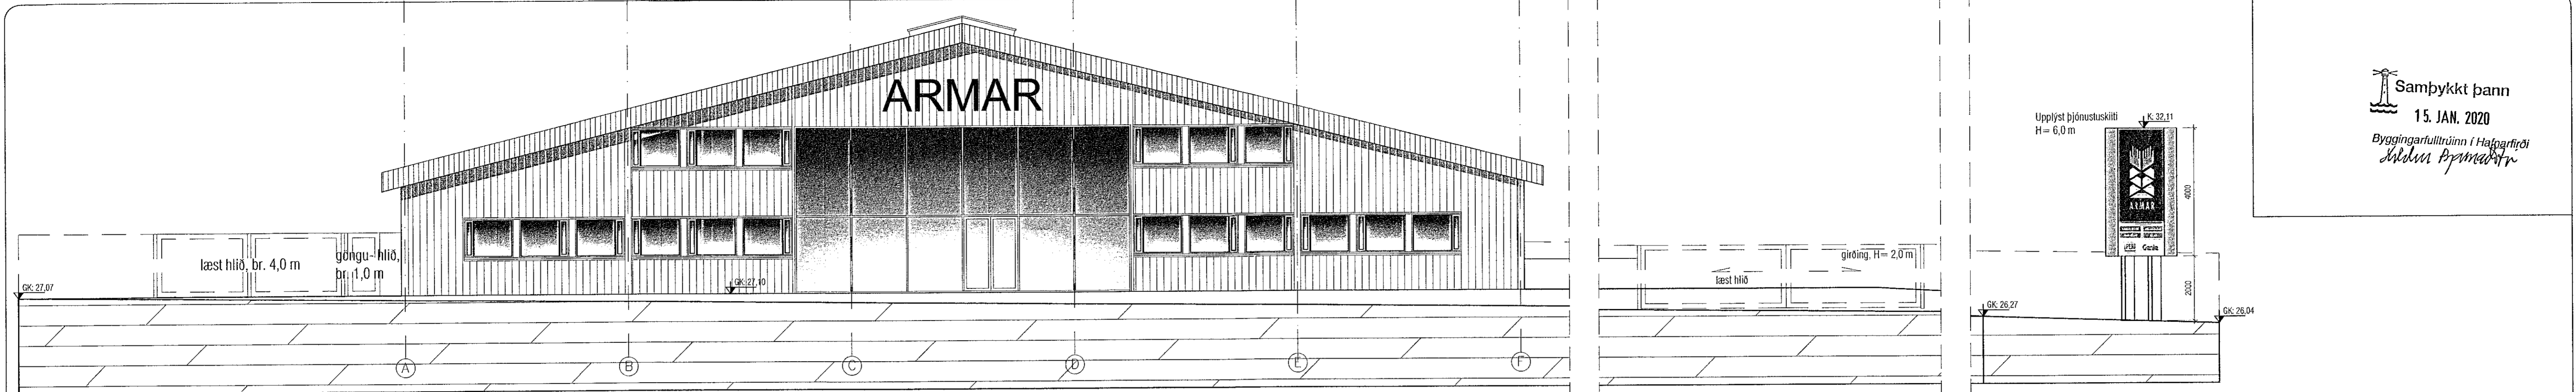

SHS
28.05.2019
Ánni Jóns

08.01.2020 :
Hæð á þjónustuskilti lækkuð. Breytingar á hurðum.
16.05.2019 :
Þjónustuskilti bætt við á suð-vestur horni fóðar.
20.08.2014 :
Bætt við glugga og hurð á suðurhlíð.
Á norðurhlíð er gluggi settur inn og hurð tekin.
17. júlí 2013 :
Gírding sýnd á útlitsmyndum

VEKTOR
- hönnun og ráðgjöf -
Hafnarborg 11, 200 Kóp., s. 554-6650 / 897-5363
Ríkisnúmer: 030859-7749
Email: sigurdur@vektor.is

St. _____
Dags. _____

St. _____
Dags. _____

St. _____
Dags. _____

Sigurður Halsteinnsson
Byggingarfulltrúinn í Hafnarfirði
Ríkisnúmer: 030859-7749
Email: sigurdur@vektor.is

KAPLAHRAUN 2-4, HAFNARFIRÐI
ÚTLIT HÜSS

Húsnúmer	SH	SH
Dagsetning	06.12.12	06.12.12
Veik.númer		
Mallikvæði	1/100	1/100
Tekn.númer	A-04	A-04