Yfirfarið af brunaverhuði
LOTA

LOTA
120556-2749

Samþykkt þann
22. JAN. 2020
Byggingarfulltrúinn í Hafnarfirði

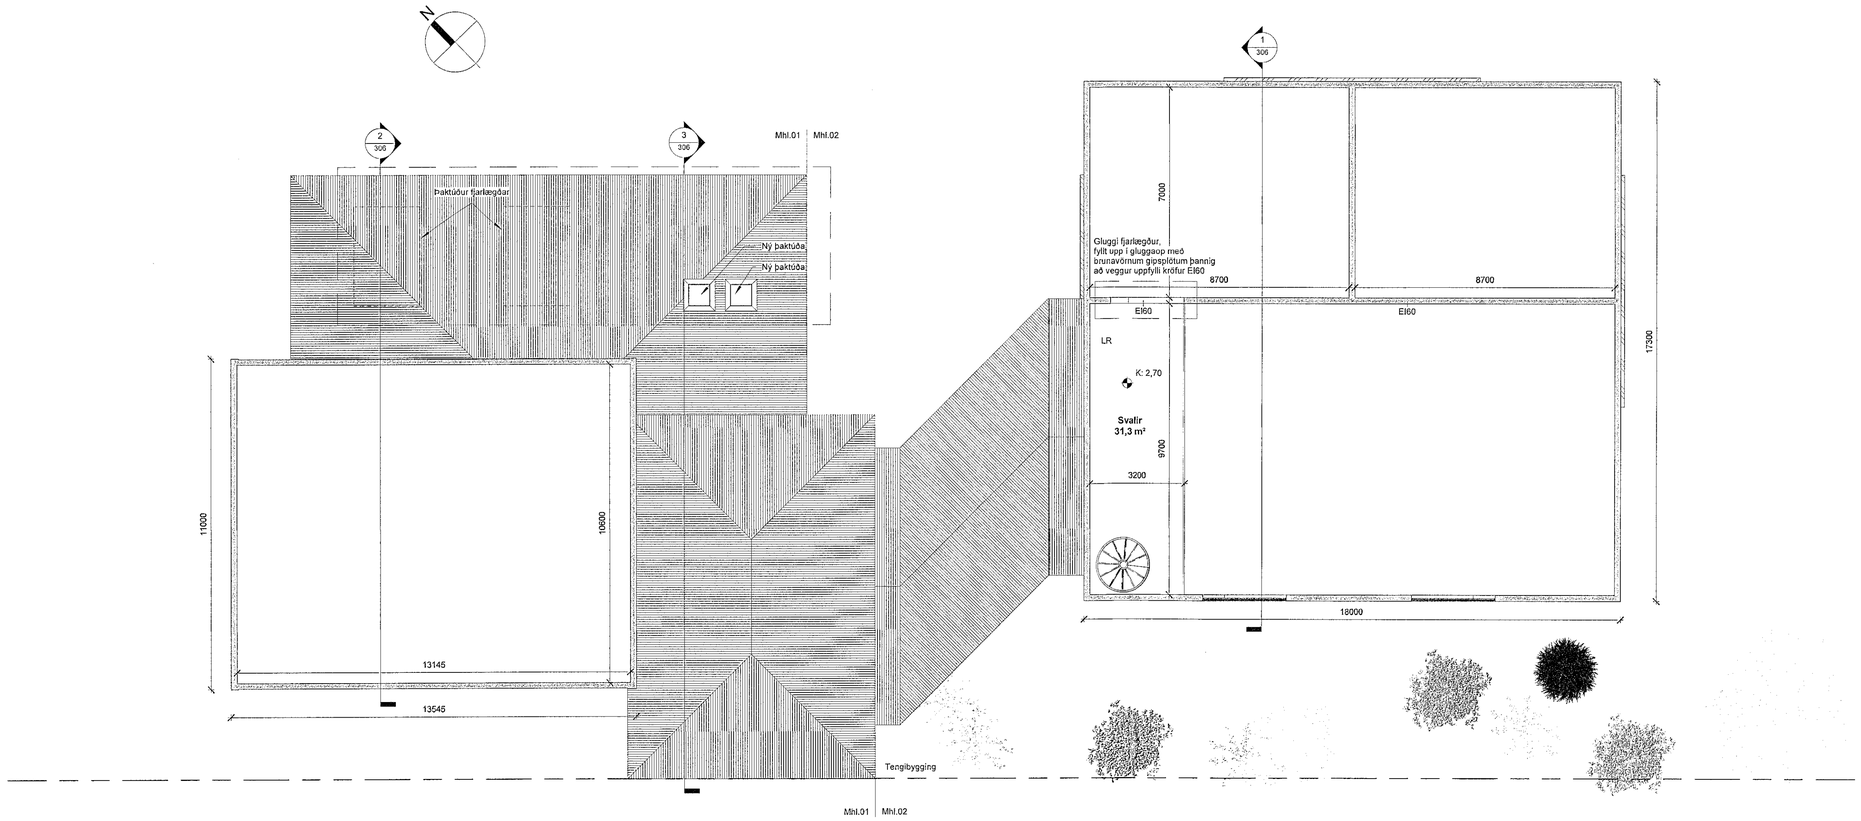

2. HÆÐ
1 : 100

SKÝRINGARTEXTI:

AS	Aðgangs stýrikerfi
BO	Björgunarop
DF	Drykkjarfontur
GN	Gólfniðurfall
GR	Gólfrist
HO	Handklæðaofn
HL	Handlaug
HST	Handslökkvitæki
HV	Inntak Hitaveita
KV	Klakavél
LR	Lokað rými / Loftræsting
MVV	Matvælavaskur
NF	Þakniðurfall
OP	Opnanlegur gluggi
RS	Ræstiskápur
RT	Rafmagnstafla
RV	Inntak Rafveita
RÆV	Ræstivaskur
SS	Spúlslanga
UV	Uppþvottavél
VV	Inntak Vatnsveitu
ÞV	Þvottavél
ÞU	Þurrkari
0101	Rýmisnúmer.
GK:00.00	Gólfkóti.
GK:00.00	Gólfkóti.
REIxx/EIxx	Brunaskil.
EW xx	Takmörkun á hitageisla.
R	Reykskynjari.
EI2 30-CSm / dBxx	Hurð brunatákn. Hurð hljóðkrafa.
ÚT	Merktur útgangur.

ATH-Allt gler sem nær niður að gólfi skal vera öryggisgler og uppbygging (Hert og/eða samlímt) aðlöguð aðstæðum.

Mörk breytinga

Skipting matshluta

Lóðamörk

21.01.2020
SLÖKKVILIÐ HÖFUÐBORGARSVÆÐISINS bs.

1	Til byggingarfulltrúa	02.07.2019	SHA	JÓL
A	Fyrsta útlög	18.11.2019	RR	JÓL
Útg.	Skýring / Breyting	Dags.	Teiknað	Yfirfarið

HS Veitur
VERKKAUPI / EIGANDI

Spennistöð
TEGUND VERKS

Öldugata 39, 220 Hafnarfirði
GATA/STAÐSETNING

AÐALUPPDRÁTTUR
Grunnmynd 2. hæðar

LANDNÚMER:	L123045
STAÐGR.:	1400-1-98700390
MHL:	01 OG 02
MKV.:	1:100
BLAÐSTÆRÐ:	A1
STOFNDAGUR:	08.10.2018
TEIKNAÐ:	RR / SHA
YFIRFARIÐ:	JÓL

1816 — VERKNR.
303 — RAÐNR.
1 — ÚTGÁFA

Jón Ólafur Ólafsson FAÍ
kt: 090658-4099

Sigurður Einarsson FAÍ
kt: 110457-2789

Sigurður Harðarson FAÍ
kt: 030446-3999

BATTERÍÍÐ | ARKITEKTAR
Hvaleyrarbraut 32 | 220 Hafnarfirði | S: 54 54 700 | batteri@arkitekt.is | www.arkitekt.is

© BATTERÍÍÐ | ARKITEKTAR
ÖLL AFNOT OG AFRITUN TEIKNINGAR AÐ HLUTA EÐA Í HEILD ER HÁÐ SKRIFLEGU LEYFI HÖFUNDA

Öll mál eru í mm. Mælið ekki af teikningum. Öll mál athugist á staðnum. Ósamræmi í teikningum og vafaatriði skal tilkynna arkitektum strax.

Tölvuskrá: \\adc\aalto\Verk\2018\1816-Oldugata_39-Breytingar\MODEL\1816-Oldugata 39.rvt