


NORÐUR  
1: 100

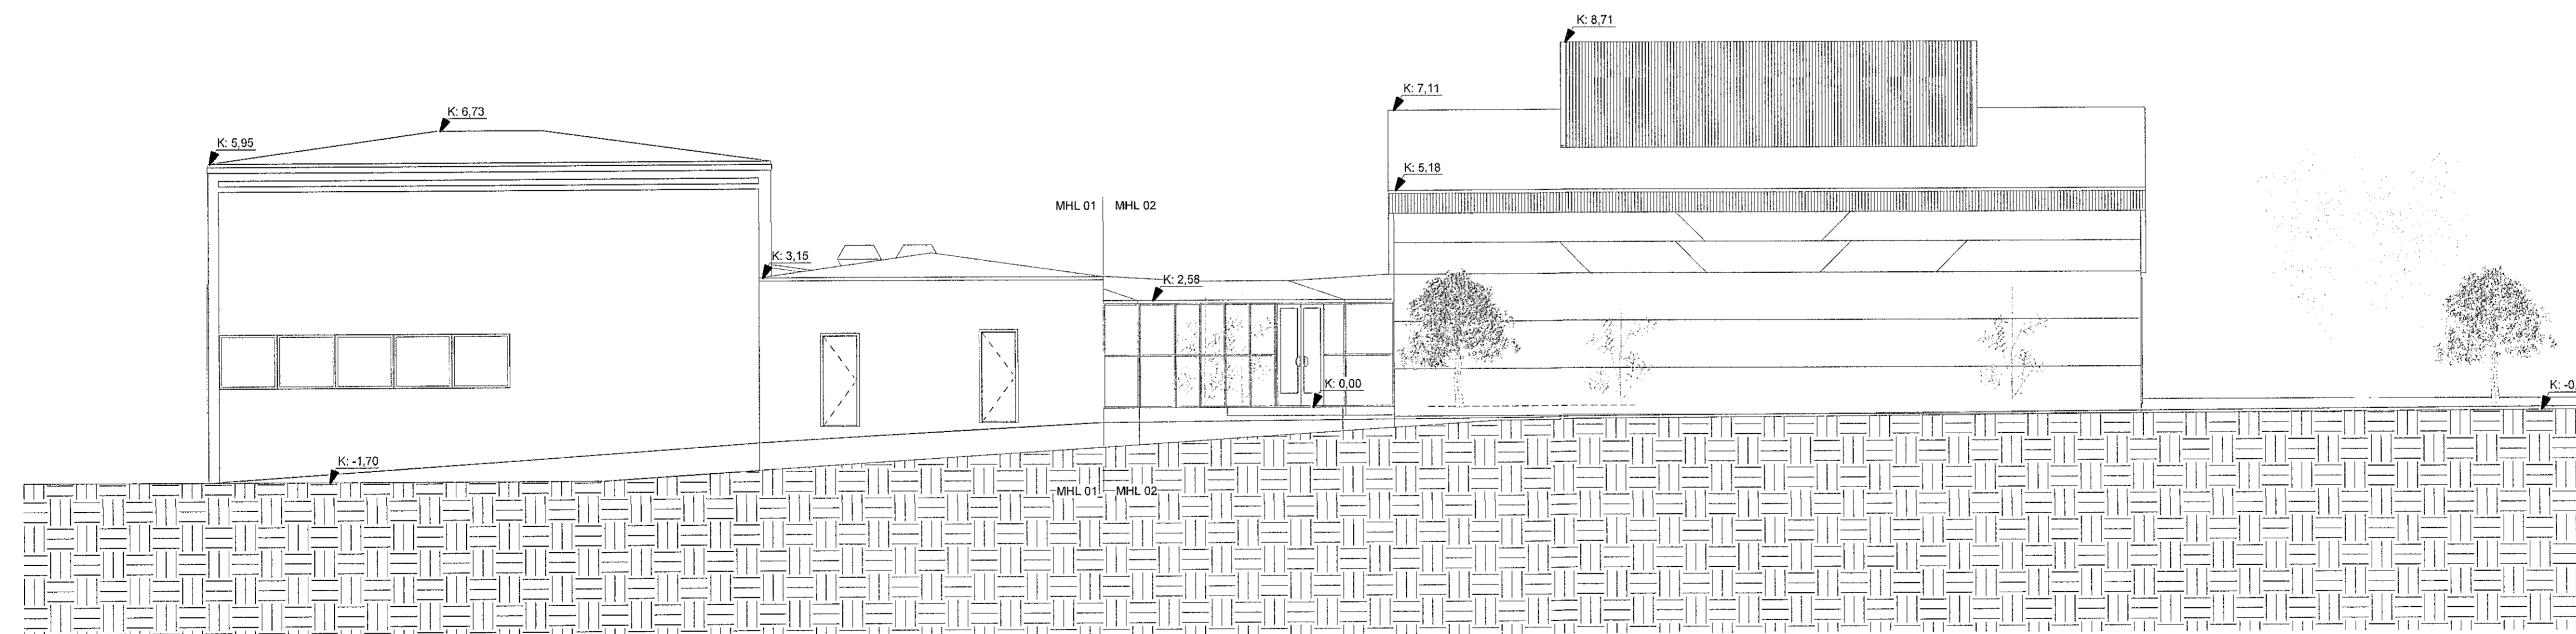

SUDUR  
1: 100



Tilbyggingsáætlun	02.07.2018	SHA	JOL
A. Farþagsskygging	16.11.2019	RE	JOL
Utg. / Skýpung / Úrskipting		Dagn.	Teknað / Tekið

HS Veitur  
VERKKAUPLI / EIGNADI  
Spennistöð  
TÉGGIÐ VEKIS

Öldugata 39, 220 Hafnarfirði  
GATASTAFSENING

**ADALUPPDRATTUR**  
Ásýnd Norðan/Súðan

LANDNÚMÉR:	L123045
STADGR:	1400-1-98700390
MHL:	01 OG 02
MKV:	1:100
BLAÐSTÆRÐ:	A1
STÖPNDAGUR:	08.10.2018
TEIKNAD:	RRV SHA
YFIRFARID:	JOL

**1816** **304 - 1**  
VERKNR. RÁÐNR. ÚTGÁFA

*Jon Páll Jónsson FAI*  
120556-4099  
*Sigurður Einarsson FAI*  
120556-2789

Sigurður Hardarson FAI  
kt. 020446-3999

BATTERIÐ | ARKITEKTAR  
Hvítreglarátt 32 | 220 Hafnarfirði | Sí: 54 54 700 | batteri@arkitekt.is | www.arkitekt.is

© BATTERIÐ | ARKITEKTAR  
ÖLL AFRYTT OG AFRITUN TERNINGAR AB HILUTA EDA FELDUR ER HÁB SKRIFLEGGU LEYFINGURDA