


VESTUR
1 : 100

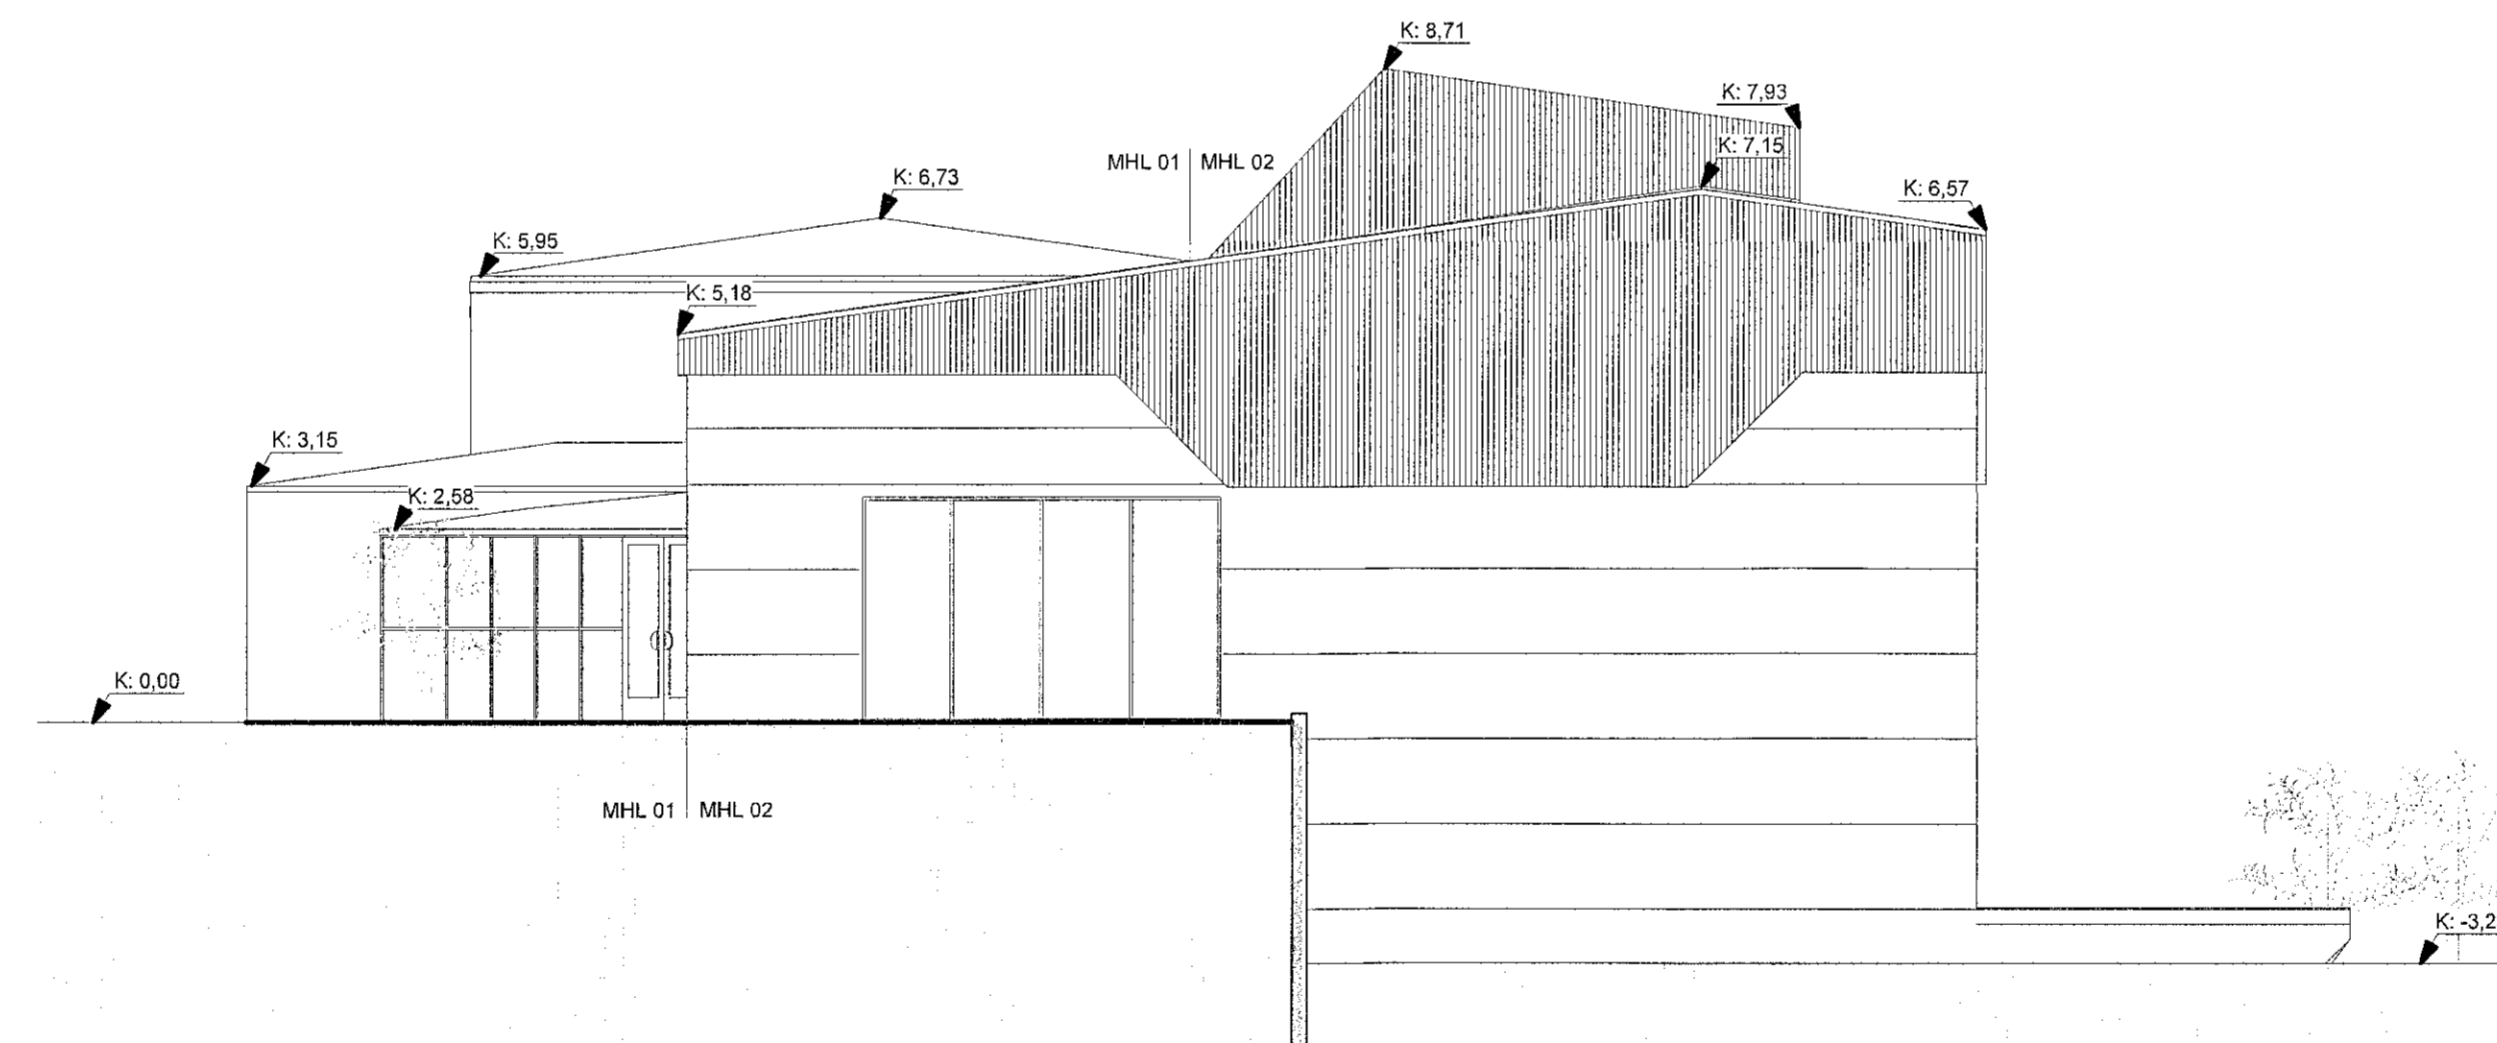

AUSTUR
1 : 100



1	Yfirfærsla	02.07.2019	SHA	JÓL
A	Yfirfærsla	18.11.2018	RR	JÓL
Útg.	Skýring / Breyting	Daga	Teiknaði / Yfirfærði	

HS Veitur
VERKKAUPLI EIGANDA
Spennistöð
TEGUND VERKS

Öldugata 39, 220 Hafnarfirði
GATASTAÐSETNING

ADALUPPDRÁTTUR
Ásýnd Vestur/Austur

LANDNÚMÉR: L123045
STAÐGR.: 1400-1-98/00390
MHL: 01 OG 02
MKV.: 1:100
BLAÐSTÆRD: A1
STOFNDAGUR: 08.10.2018
TEIKNAR: RR / SHA
YFIRFÆRID: JÓL

1816 **305 - 1**
VERNR. RADNR. ÚTGÁFA

Jon Pjetur Halldorsson FAI
Kt. 89059-4089
Sigurður Einarsson FAI
Kt. 110467-2789

BATTERÍD | ARKITEKTAR
Hvalseyrarbrat 32 | 220 Hafnarfirði | S: 54 54 700 | batterid@arkitekt.is | www.arkitekt.is

© BATTERÍD | ARKITEKTAR
ÖLL FÁNOT OG AFRITUN TEIKNINGAR AÐ HLUÐA EDA HELD ER HÁÐ SKRIFLEUÐ LEYFI HÖFUNDNA