




Samþykkt þann
22. JAN. 2020
Byggingarfulltrúinn í Hafnarfirði
Helgur Þjornadóttir

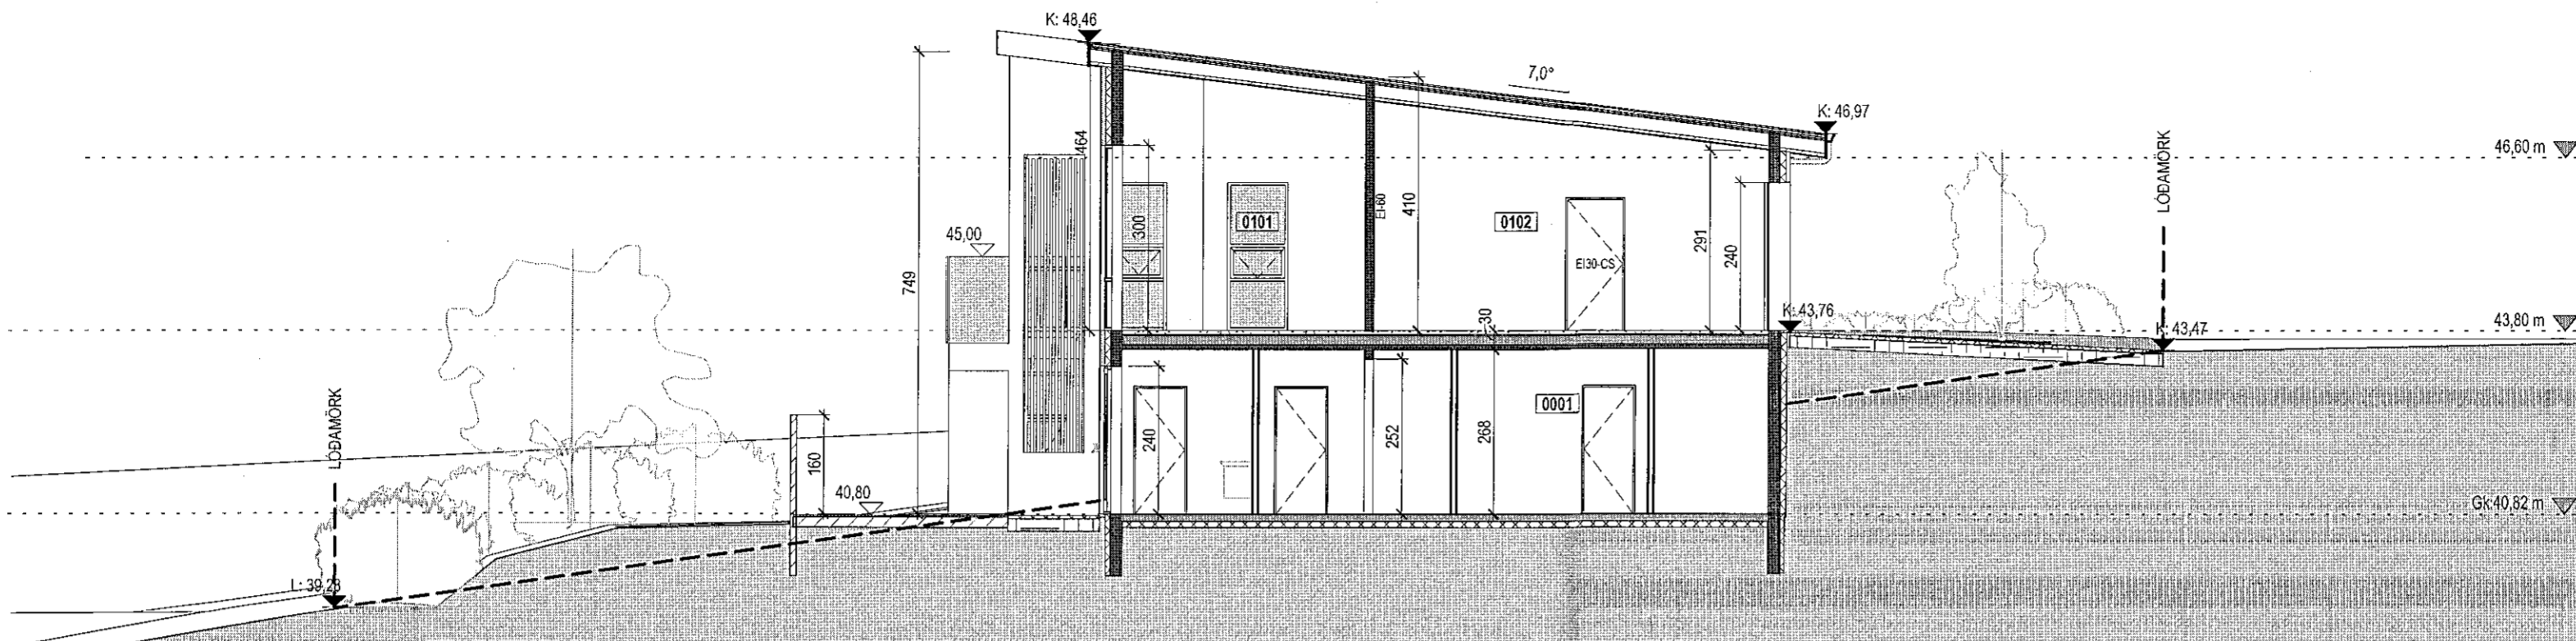

Snið 1
1:100

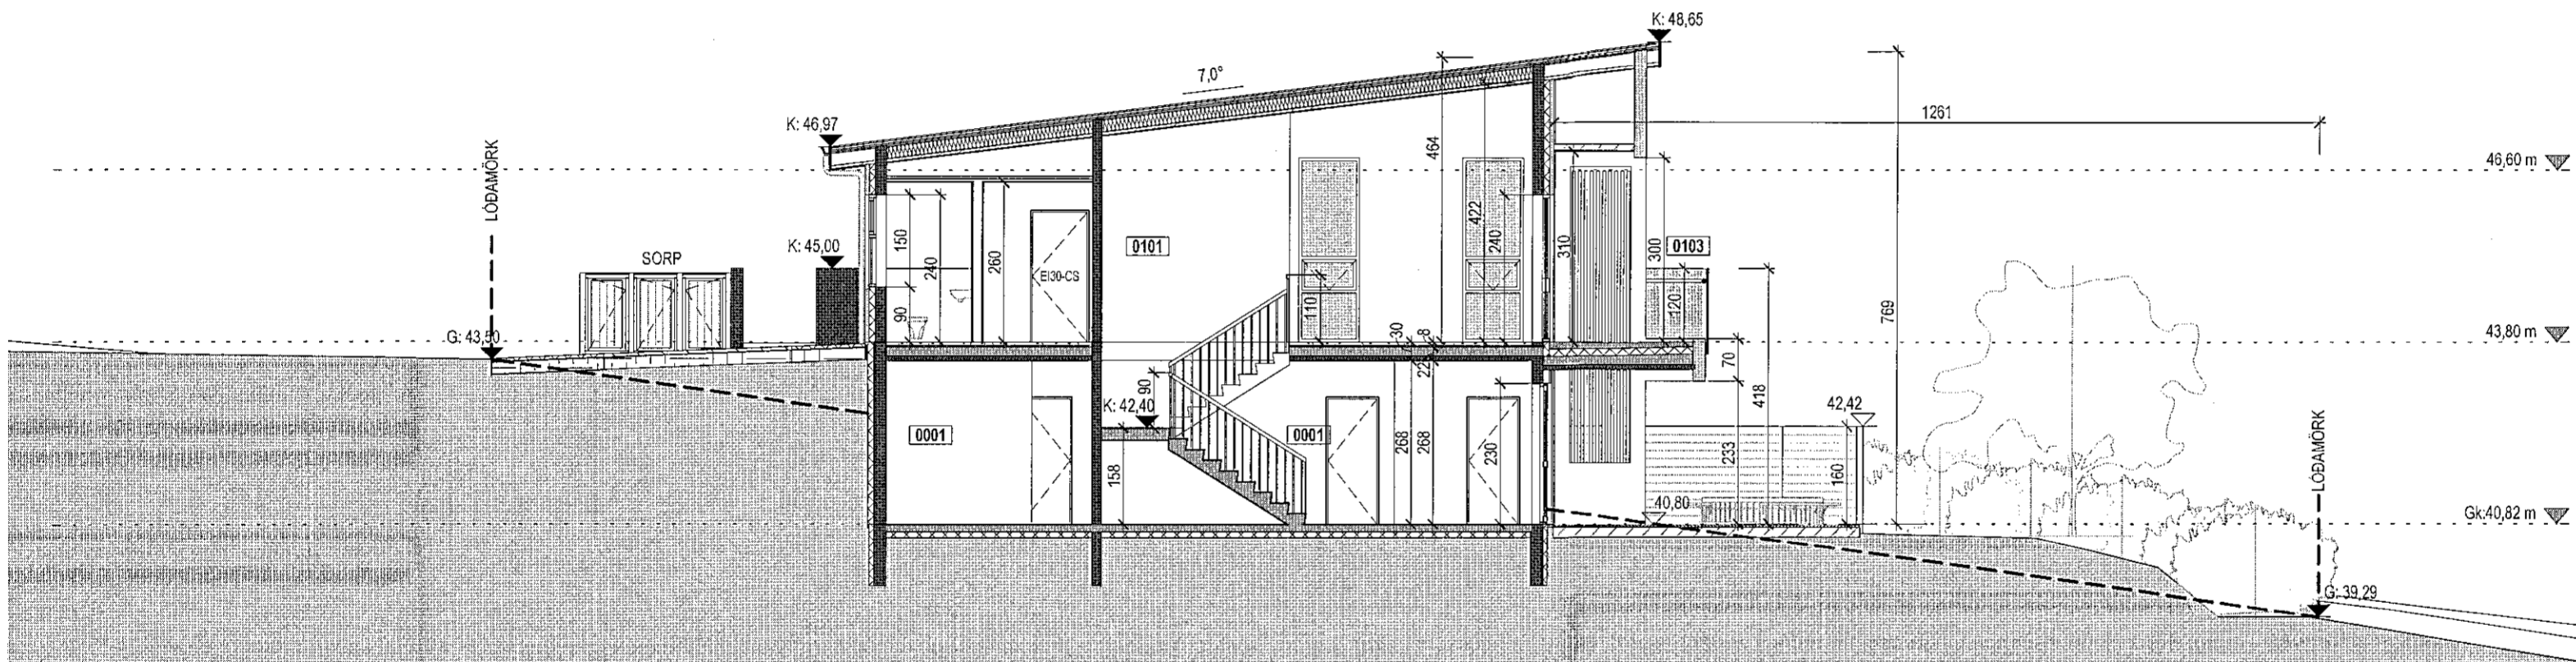

Snið 2
1:100

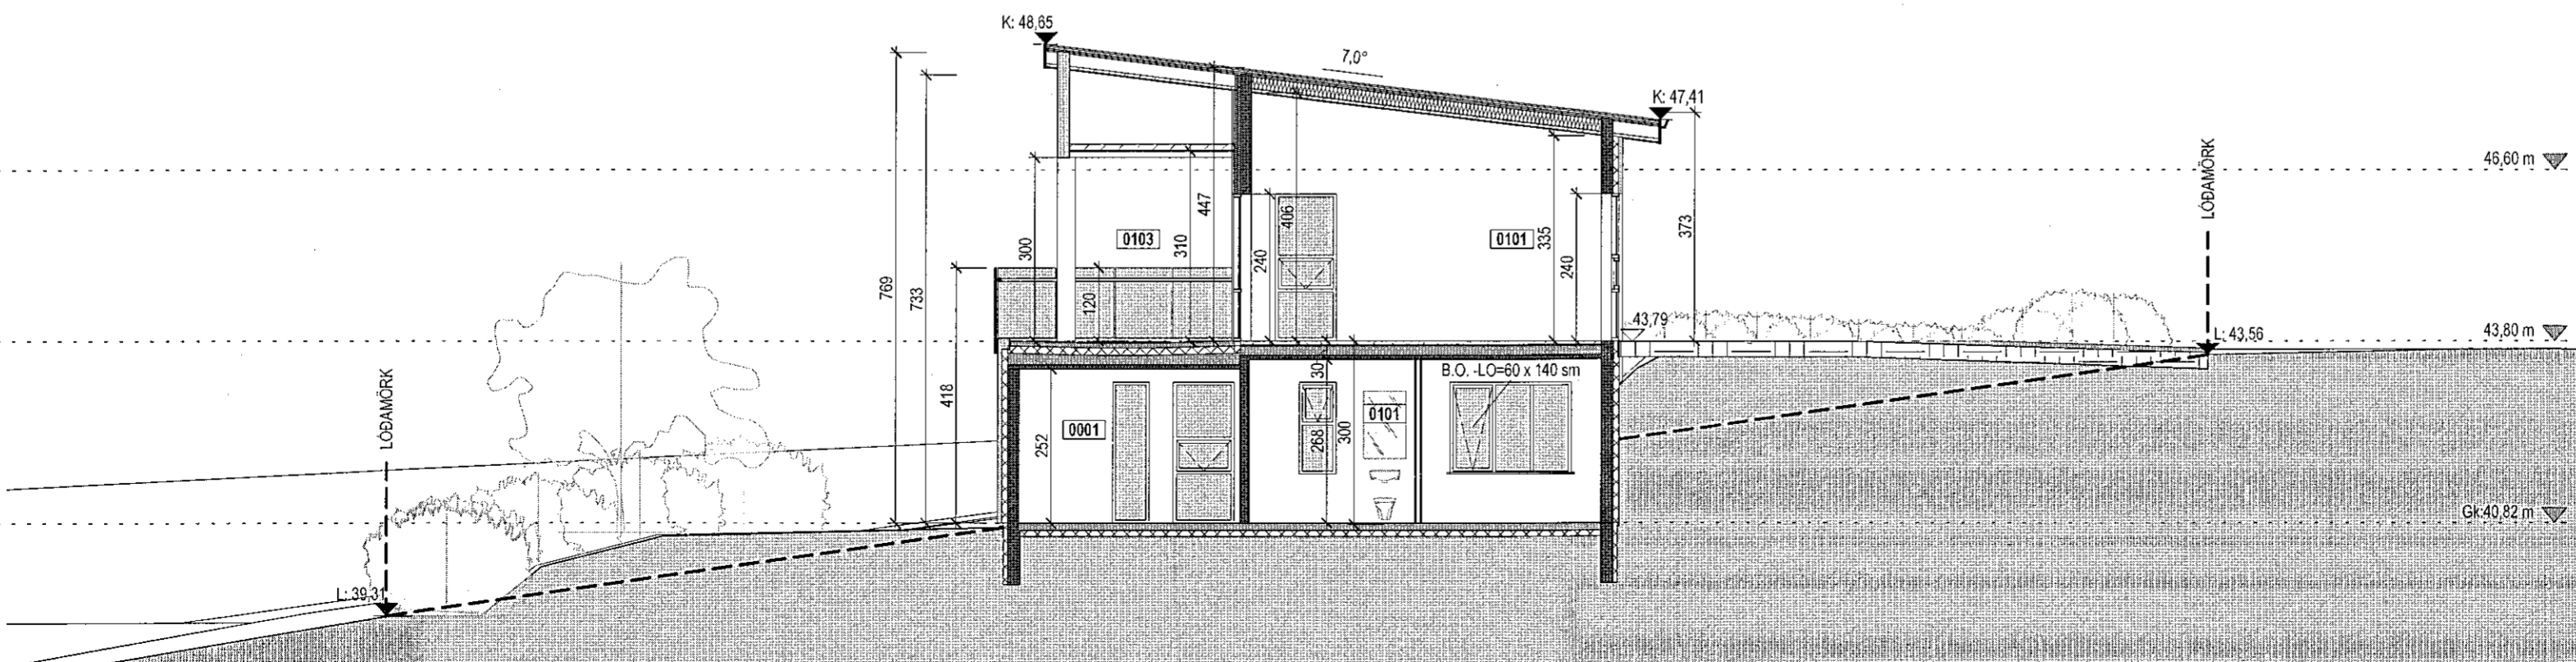


Snið 3
1:100

Tákn		
GN	= Gólfniðurfali	Brunatákn
PN	= Þakniðurfali	Veggir og hæðaskil
SN	= Svalniðurfali	Ei60
LR	= Loftfræsting	Ei90
VLR	= Vélknúin loftfræsting	A-Ei60
PK	= Póstkassar	A-Ei120
NL	= Neyðaríjós	REi60
BO	= Björgunarop	REi120
R	= Reykskynjari	A-REiM120
HSL	= Handsókkvitæki	Hurðir
ÚT	= Merktur útgangur	E30-CS
HV	= Hitaveita	E130-CS
VV	= Vatnsveita	Ei60-CS
RR	= Rafmagnsveita	Gluggar
ÚK	= Útkrani	E30
DS	= Dyrasími	
DS	= Dyrasími	
S	= Feilistigi við björgunarop	
BS	= Brunaslanga	
St	= Stigleiðsla	
St	= Stigleiðsla út	
St	= Stjómstöð brunaviðvörðunarkerfis	
In	= Inntak	
B	= Bílastæði fyrir fatlaða	



Útg.	Dags.	Lýsing	Nafn

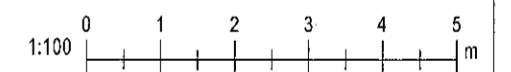

Valur Þór Sigurðsson, kt: 060380-3179
Email: Valur@krark.is S:6266006

Hafnarfjörður
Völuskarð 7

Landnúmer: L227977 Staðgreinir: 1400-1-

Einbýli

Snið

Aðaluppdrættir

Hönnun:	VÞS, KR	Verknúmer:	
Verkefnastjóri:	KR	Mælikvarði:	1:100
Teiknað:	VÞS	Dagsetning:	03.12.2019
Yfirfarið:	VÞS	Blað:	Útgáfa:

Samþykkt:
Kristinn Ragnarsson
Kt. 120944.2669

A301