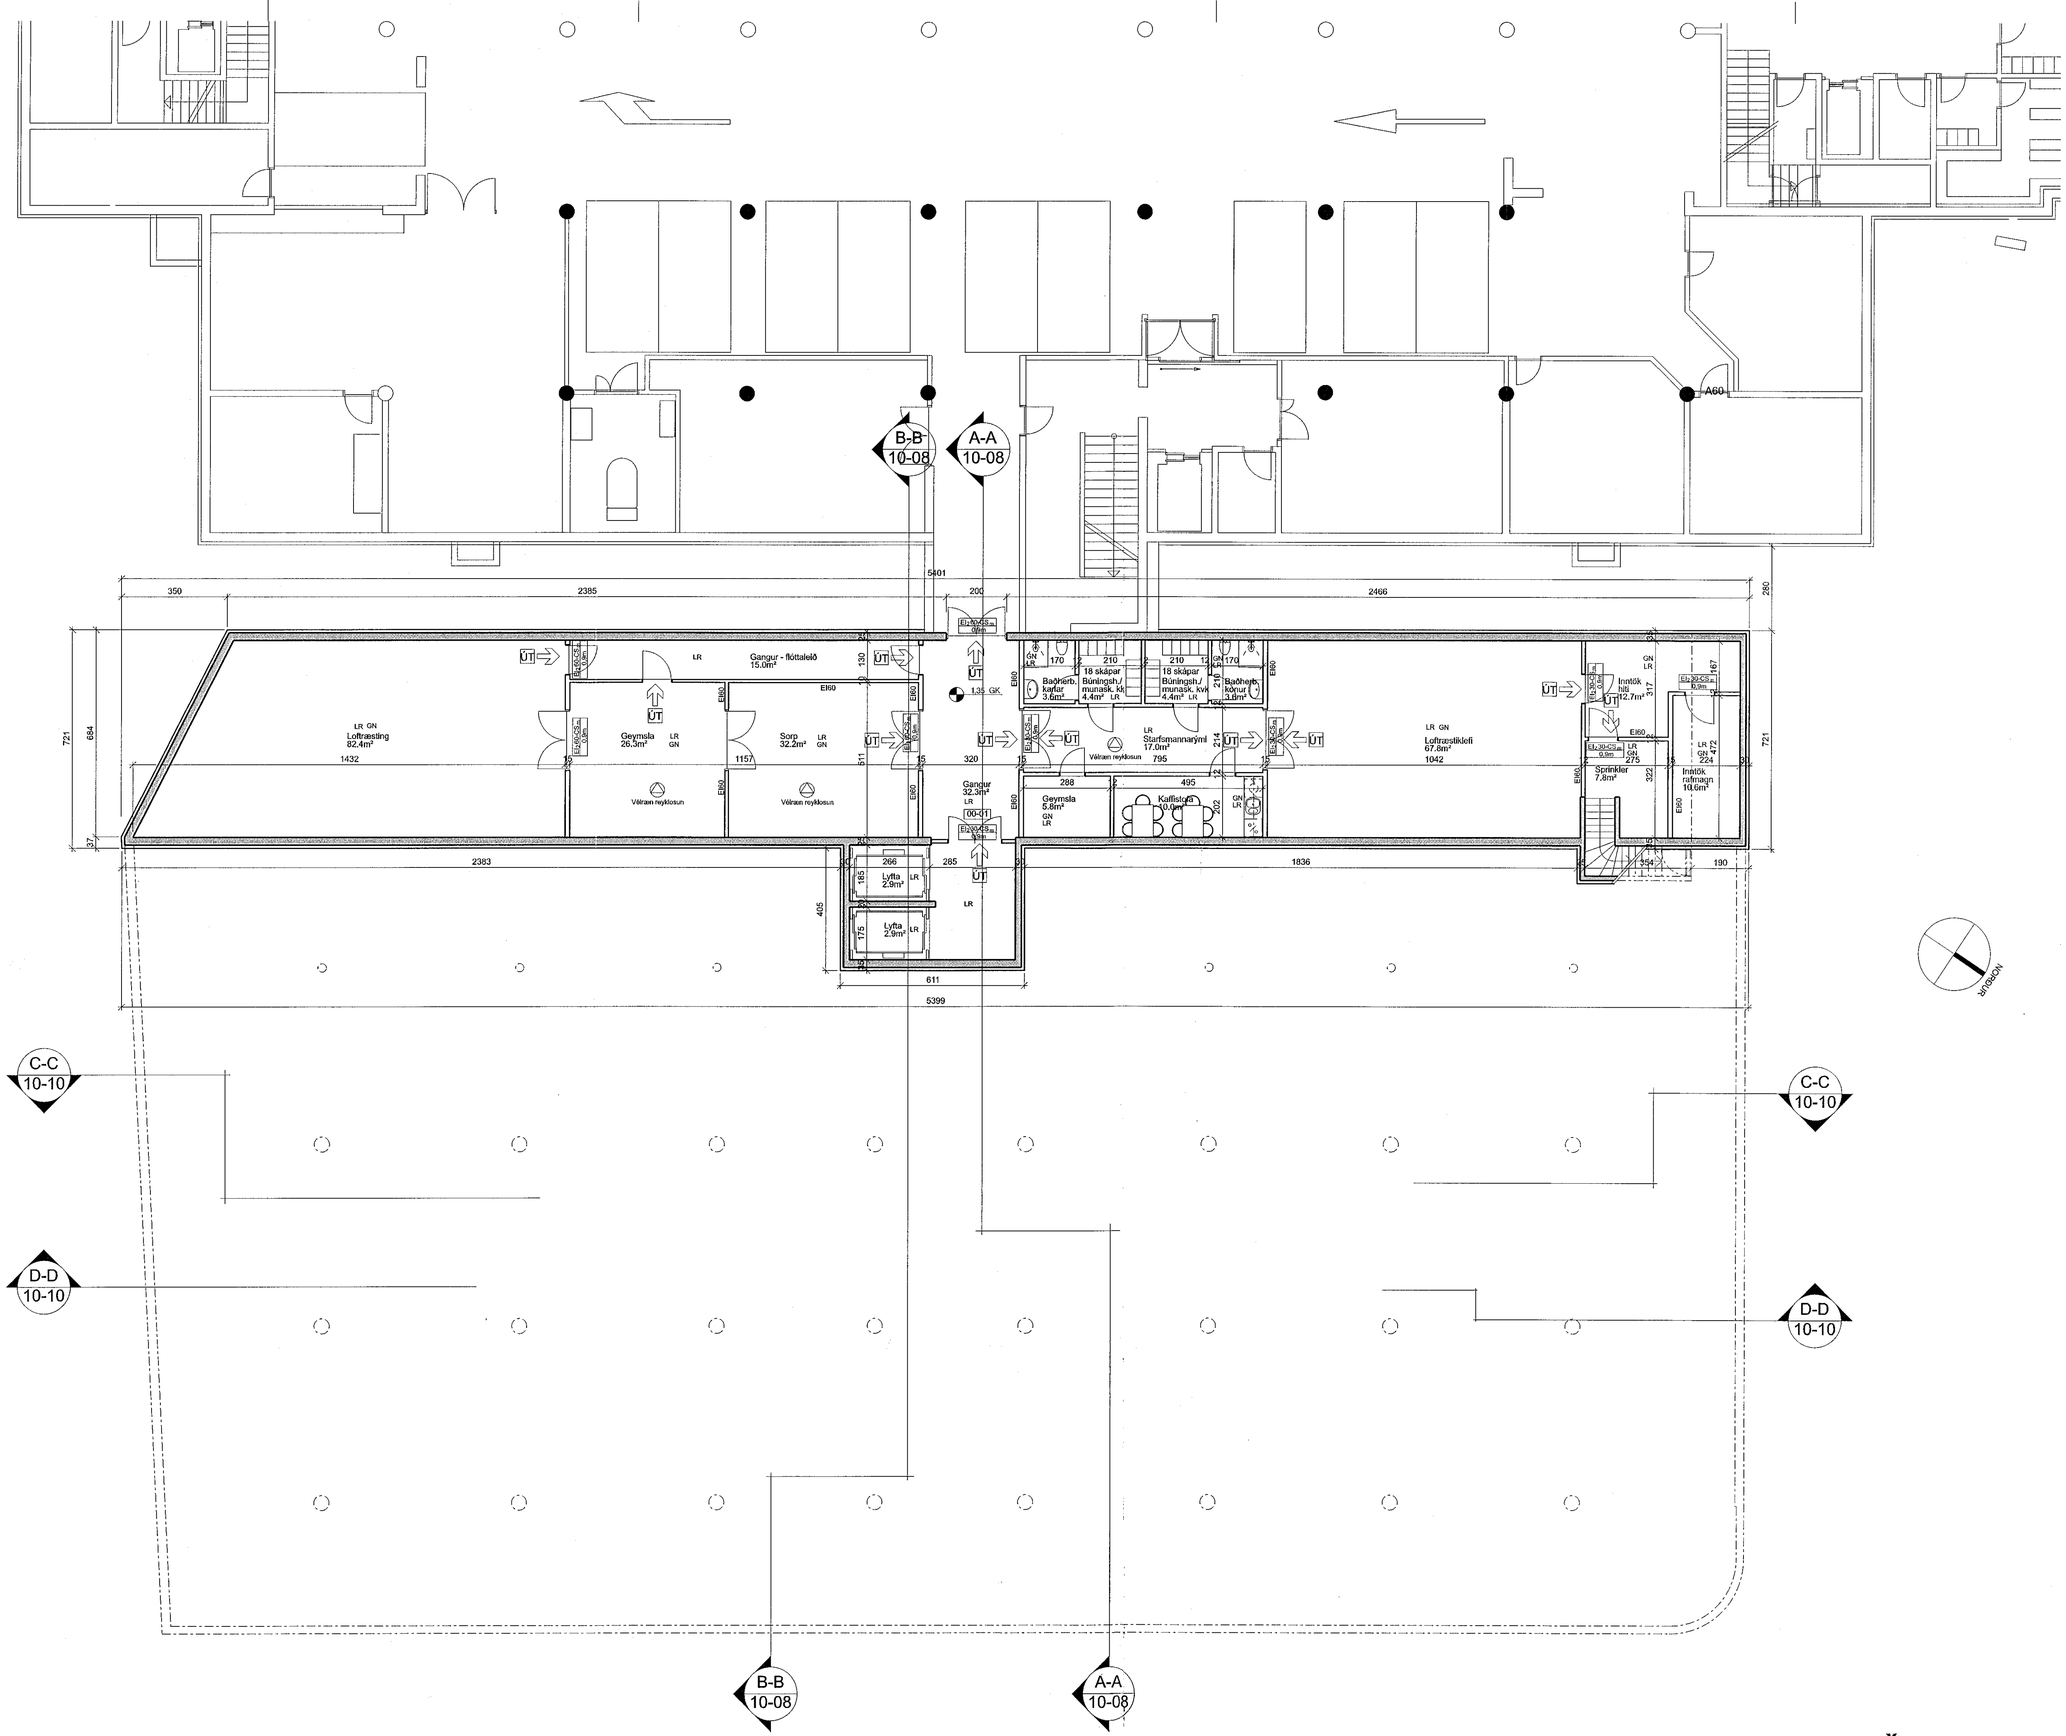

Samþykkt þann
14. feb. 2018
Byggingafulltrúinn í Hafnarfirði

17.11.2017

HEILBRIGÐISEFTIRLIT
HAFNARFJARÐAR-
OG KÓPAVOGSSVÆÐIS
Garðatorgi 5 - 210 Garðabæ
19.7.2017

19.07.'17

ÚTGÁFA	TEIKNAÐ	YFIRFARIÐ	DAGS
BREYTINGAR			

ASK ARKITEKTAR EHF
GEIRSGÖTU 9 101 REYKJAVÍK
SÍMI 515 0300 FAX 515 0319
www.ask.is

Valdimar Harðarson
kt.050151-2569
valdimar@ask.is

ASK ARKITEKTAR

VERKEFNI
Strandgata 30
Hafnarfirði

TEGUND TEIKNINGAR
AÐALTEIKNING
HEITI TEIKNINGAR
Grunnmynd kjallara

MKV. Í A1	1:100
HANNAÐ	VH
TEIKNAÐ	LGS
YFIRF.	UEF
DAGS.	18.07.2017
VERKNR.	1570
AÐALTEIKN.-NÚMER TEIKNINGAR	10-02
ÚTGÁFA	

© ÖLL AFNOT OG AFRITUN TEIKNINGAR ER HÁÐ SAMÞYKKI ASK ARKITEKTA, EKKI SKAL MÆLA UPP AF TEIKNINGU.

F.h. VERKÍS