

19 11535

06. 12. 2019

Samþykkt þann
29. JAN. 2020
Byggingarfulltrúinn í Hafnarfirði
Helena Þorvaldsson

Byggingarlýsing

Sótt er um leyfi fyrir 349,4m² einbýlishúsi á tveimur hæðum á lóðinni Skógarás 1. Staðgreinir 400-1-76100010 og landnúmer L207289

Útveggir hússins eru ýmist staðsteyptir með svartri sjónsteypu og einangraðir með 100mm plasteinangrun eða glerjaðir. Botn-, gólf- og þakplata eru staðsteypt. Innandyra og á veröndum er gólf frágengið með terrazzo steinsteypu. Þak er einangrað með 220mm steinullareinangrun, klætt með ásoðnum þakpappa og fergjað með mól. Botnplata er einangruð að neðanverðu með 100mm plasteinangrun, milligólf er einangrað að ofanverðu með 100mm harðpressaðri einangrun.

Innveggir eru ýmist sjónsteyptir eða byggðir upp með 70mm veggjagrind og klæddir panel. Votrýmisveggir eru sjónsteyptir eða klæddir með tvöföldu lagi af 12mm rakapólum spónarplötum. Allar innanhús klæðningar eru í amk. flokki 2.

Milli efri og neðri hæðar er skábraut með hallanum 1:6. Handrið skábrautarinnar er 1,1m og staðsteypt.

Hitakerfi hússins er blanda af hefðbundnu gólfhitakerfi og miðlægu loftræstikerfi með varmaendurnýtingu.

Rými hússins eru með vélrænni og/eða náttúrulegri loftræstingu.

Neysluvatnslagnir eru rör í rör plastlagnir. Kaldavatslagnir eru lagðar undir plasteinangrun í botnplötu, en heitavatslagnir eru steypar í botnplötu.

Allir gluggar eru úr áli. Opnanleg fög og hurðar eru með opunarstillingum til útloftunar. Öryggisgler er í gólfsíðum gluggum og rennihurðum.

Reykkskynjarar eru í herbergjum, anddyri, þvottahúsi og alrými. Slökkvitæki er í anddyri og eldvarnarteppi í eldhúsi.

Frágangur eldstæðis og reykháfs skal vera í samræmi við 9.6.5 gr. og 9.6.6. gr. brg.

Húsið er ekki hannað skv. algildri hönnun.

Frágangur á lóðamörkum verður í fullu samráði við nágretta þar sem það á við.

Gengið verður með þeim hætti frá lóð að ekki stafi fallhætta af henni. Nánari frágangur er í samráði við arkitekta og/eða landsiagsarkitekta.

Þrjú bílastæði eru á lóð

- Frávík:
- Hæð hússins er 30cm hærra en byggingarreitur gildandi dsk. segir til um og er því innan þeirra +-30cm frávika sem heimiluð eru í gildandi dsk. sbr. grein 5.1.
 - Bílastæðum við götu hefur verið hnikað til suðurs en eru skv. gildandi lóðablaði við norðaustur horn lóðarinnar.
 - Reykháfur stingst 440mm og 770mm upp úr byggingarreit.

Niðurstaða varmatapsútreikninga eru eftirfarandi:

Útveggir	U=0,34 W/m ² K (Ti>=18°C)
Gluggar:	U=1,4 W/m ² K (Ti>=18°C)
Hurð:	U=1,4 W/m ² K (Ti>=18°C)
Þakvirki:	U=0,17 W/m ² K (Ti>=18°C)
Þakvirki inngarður:	U=0,04 W/m ² K (Ti>=18°C)
Gólf yfirskot:	U=0,04 W/m ² K (Ti>=18°C)
Gólf:	U=0,17 W/m ² K (Ti>=18°C)

Heildarvarmatap á fermetra húss er 1,49 W/m²C

Birt flatarmál og brúttó rúmmál hússins eru eftirfarandi:
1.hæð: 172,3m² og 512,5m³
2.hæð: 177,1 m² og 672,4 m³
Samtals: 349,4m² og 1.184,9 m³

Stærð lóðar: 781,8 m²
Nýtingarhlutfall lóðar: 0,447

Hámarksnýtingarhlutfall skv. dsk: 0,45
Hámark byggingarmagn skv. dsk: 351,1m²

Skýringar


P Bilastæði
L Landhæð við lóðamörk
G Hæð lóðamarka við götu

Fyrirvari

Kótar eru í metrum (m). Mál eru í millimetrum (mm). Mælið ekki af teikningum.

Teikning skal lesin með viðeigandi gögnum, verkýsingu og teikningum annarra hönnuða.

Öll mál skal athuga á staðnum áður en smíði hefst. Misræmi í teikningum og vafatrúð skil líklyna arkitektum strax.

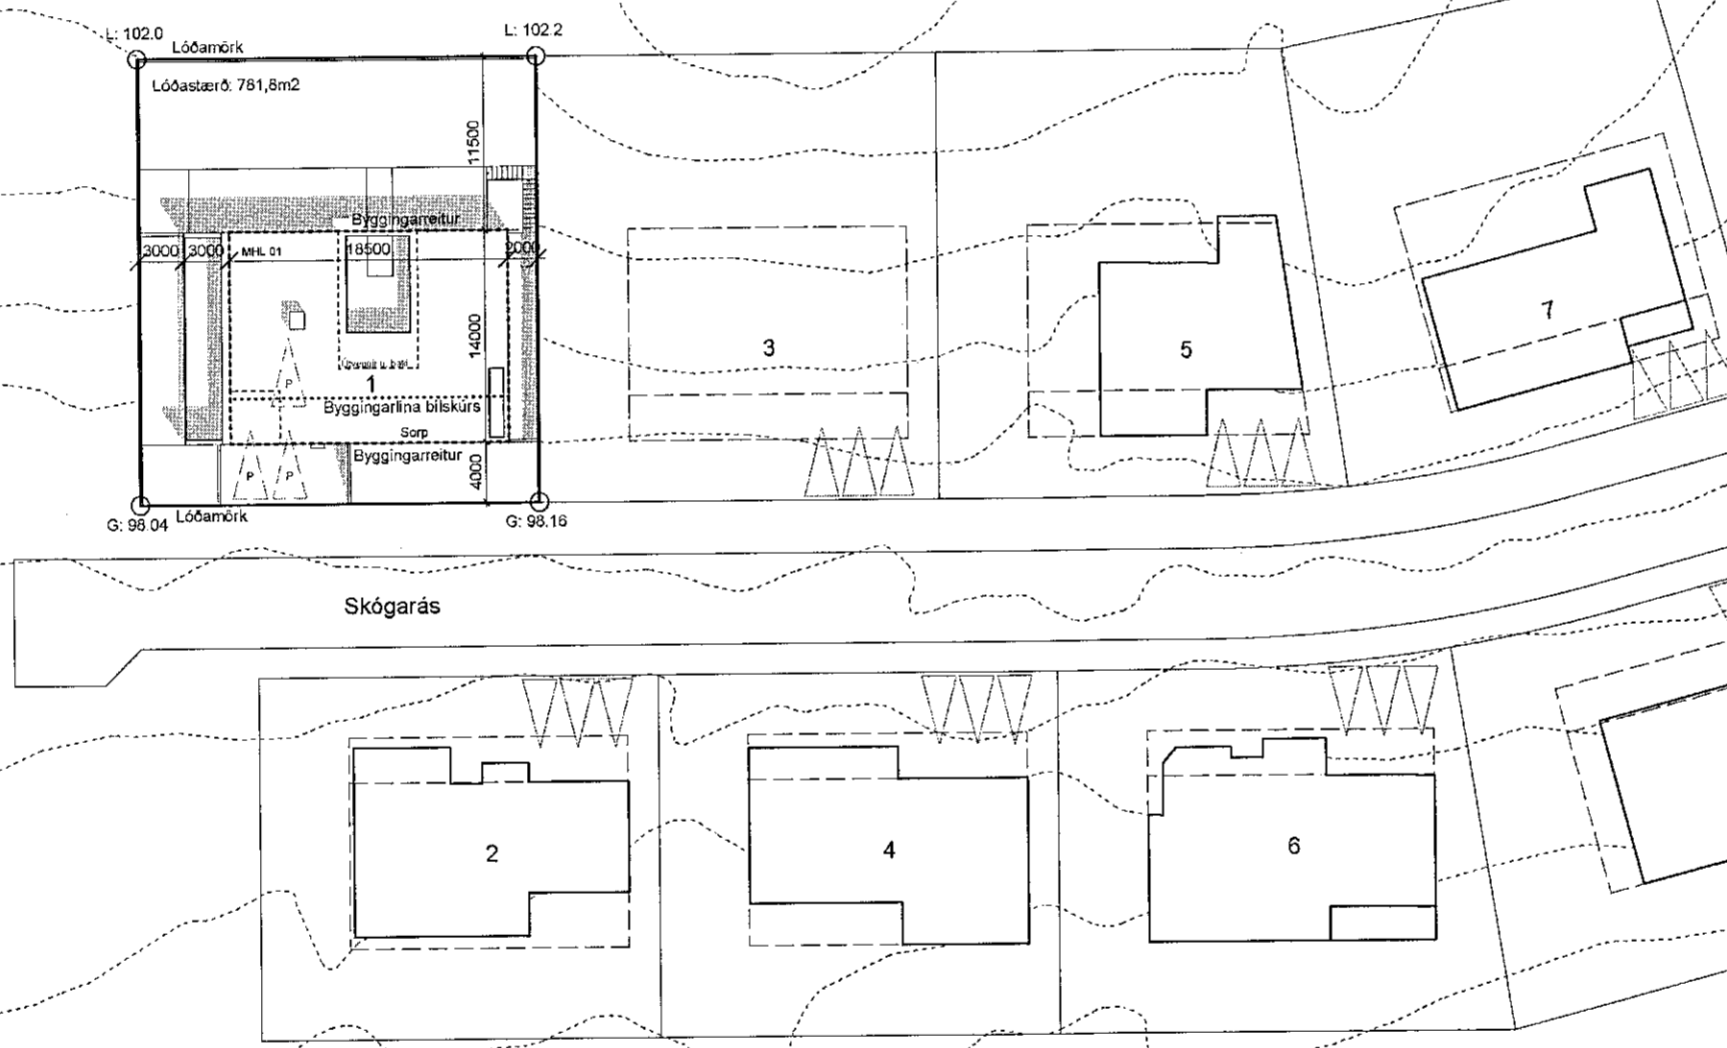

Afstöðumynd
mkv. 1:500



Útgáfa	Breyting	Dags.	Teiknað	Yfirfarið
--------	----------	-------	---------	-----------

Skógarás 1

Stgr. 1400-1-76100010 | Landeignanr. L207289

Einbýlishús	102
Tegund verks	Verknr.

Aðaluppdrættir	1:500
Afstöðumynd	Mkv.

A-100	-	1/7	A2
Raðnúmer	Útgáfa	Blað	Stærð

AGLA	JDA	20.11.19
Teiknað	Yfirfarið	Útgáfa dags.

TRÍPÓLÍ ARKITEKTAR

Klapparstíg 16 | 101 Reykjavík | s: 519-2930 | www.tripoli.is | tripoli@tripoli.is

Andri G. L. Andrésson | Arkitekt EIT/FÁI | kt: 240182-3949 | andri@tripoli.is
Guðni Valberg | Arkitekt FÁI | kt: 250880-5299 | gudni@tripoli.is
Jón Davíð Ásgeirsson | Arkitekt FÁI | kt: 250280-5729 | jon@tripoli.is