
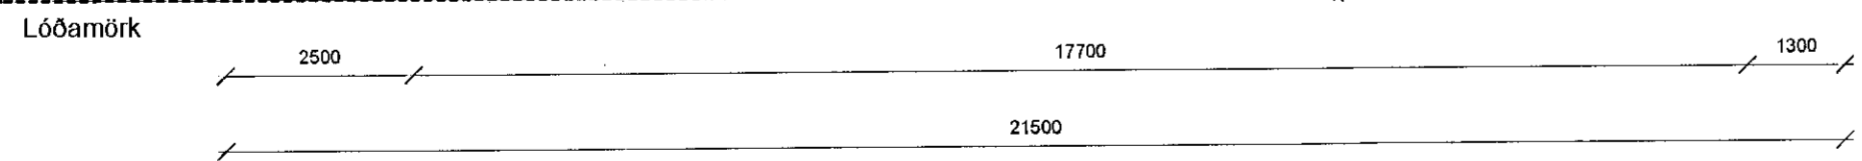
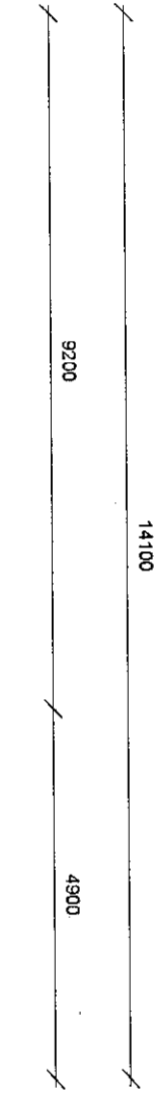
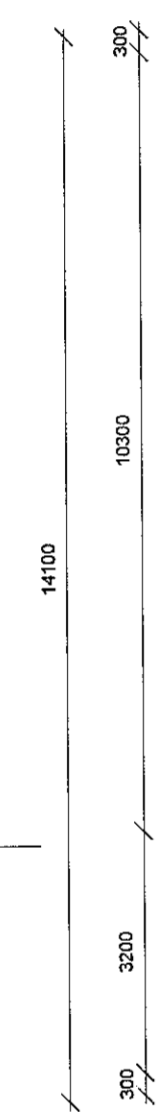


1911535

06.12.2019

Samþykkt þann
 29. JAN. 2020
 Byggingarfulltrúinn í Hafnarfirði
Skelus Þyrmann

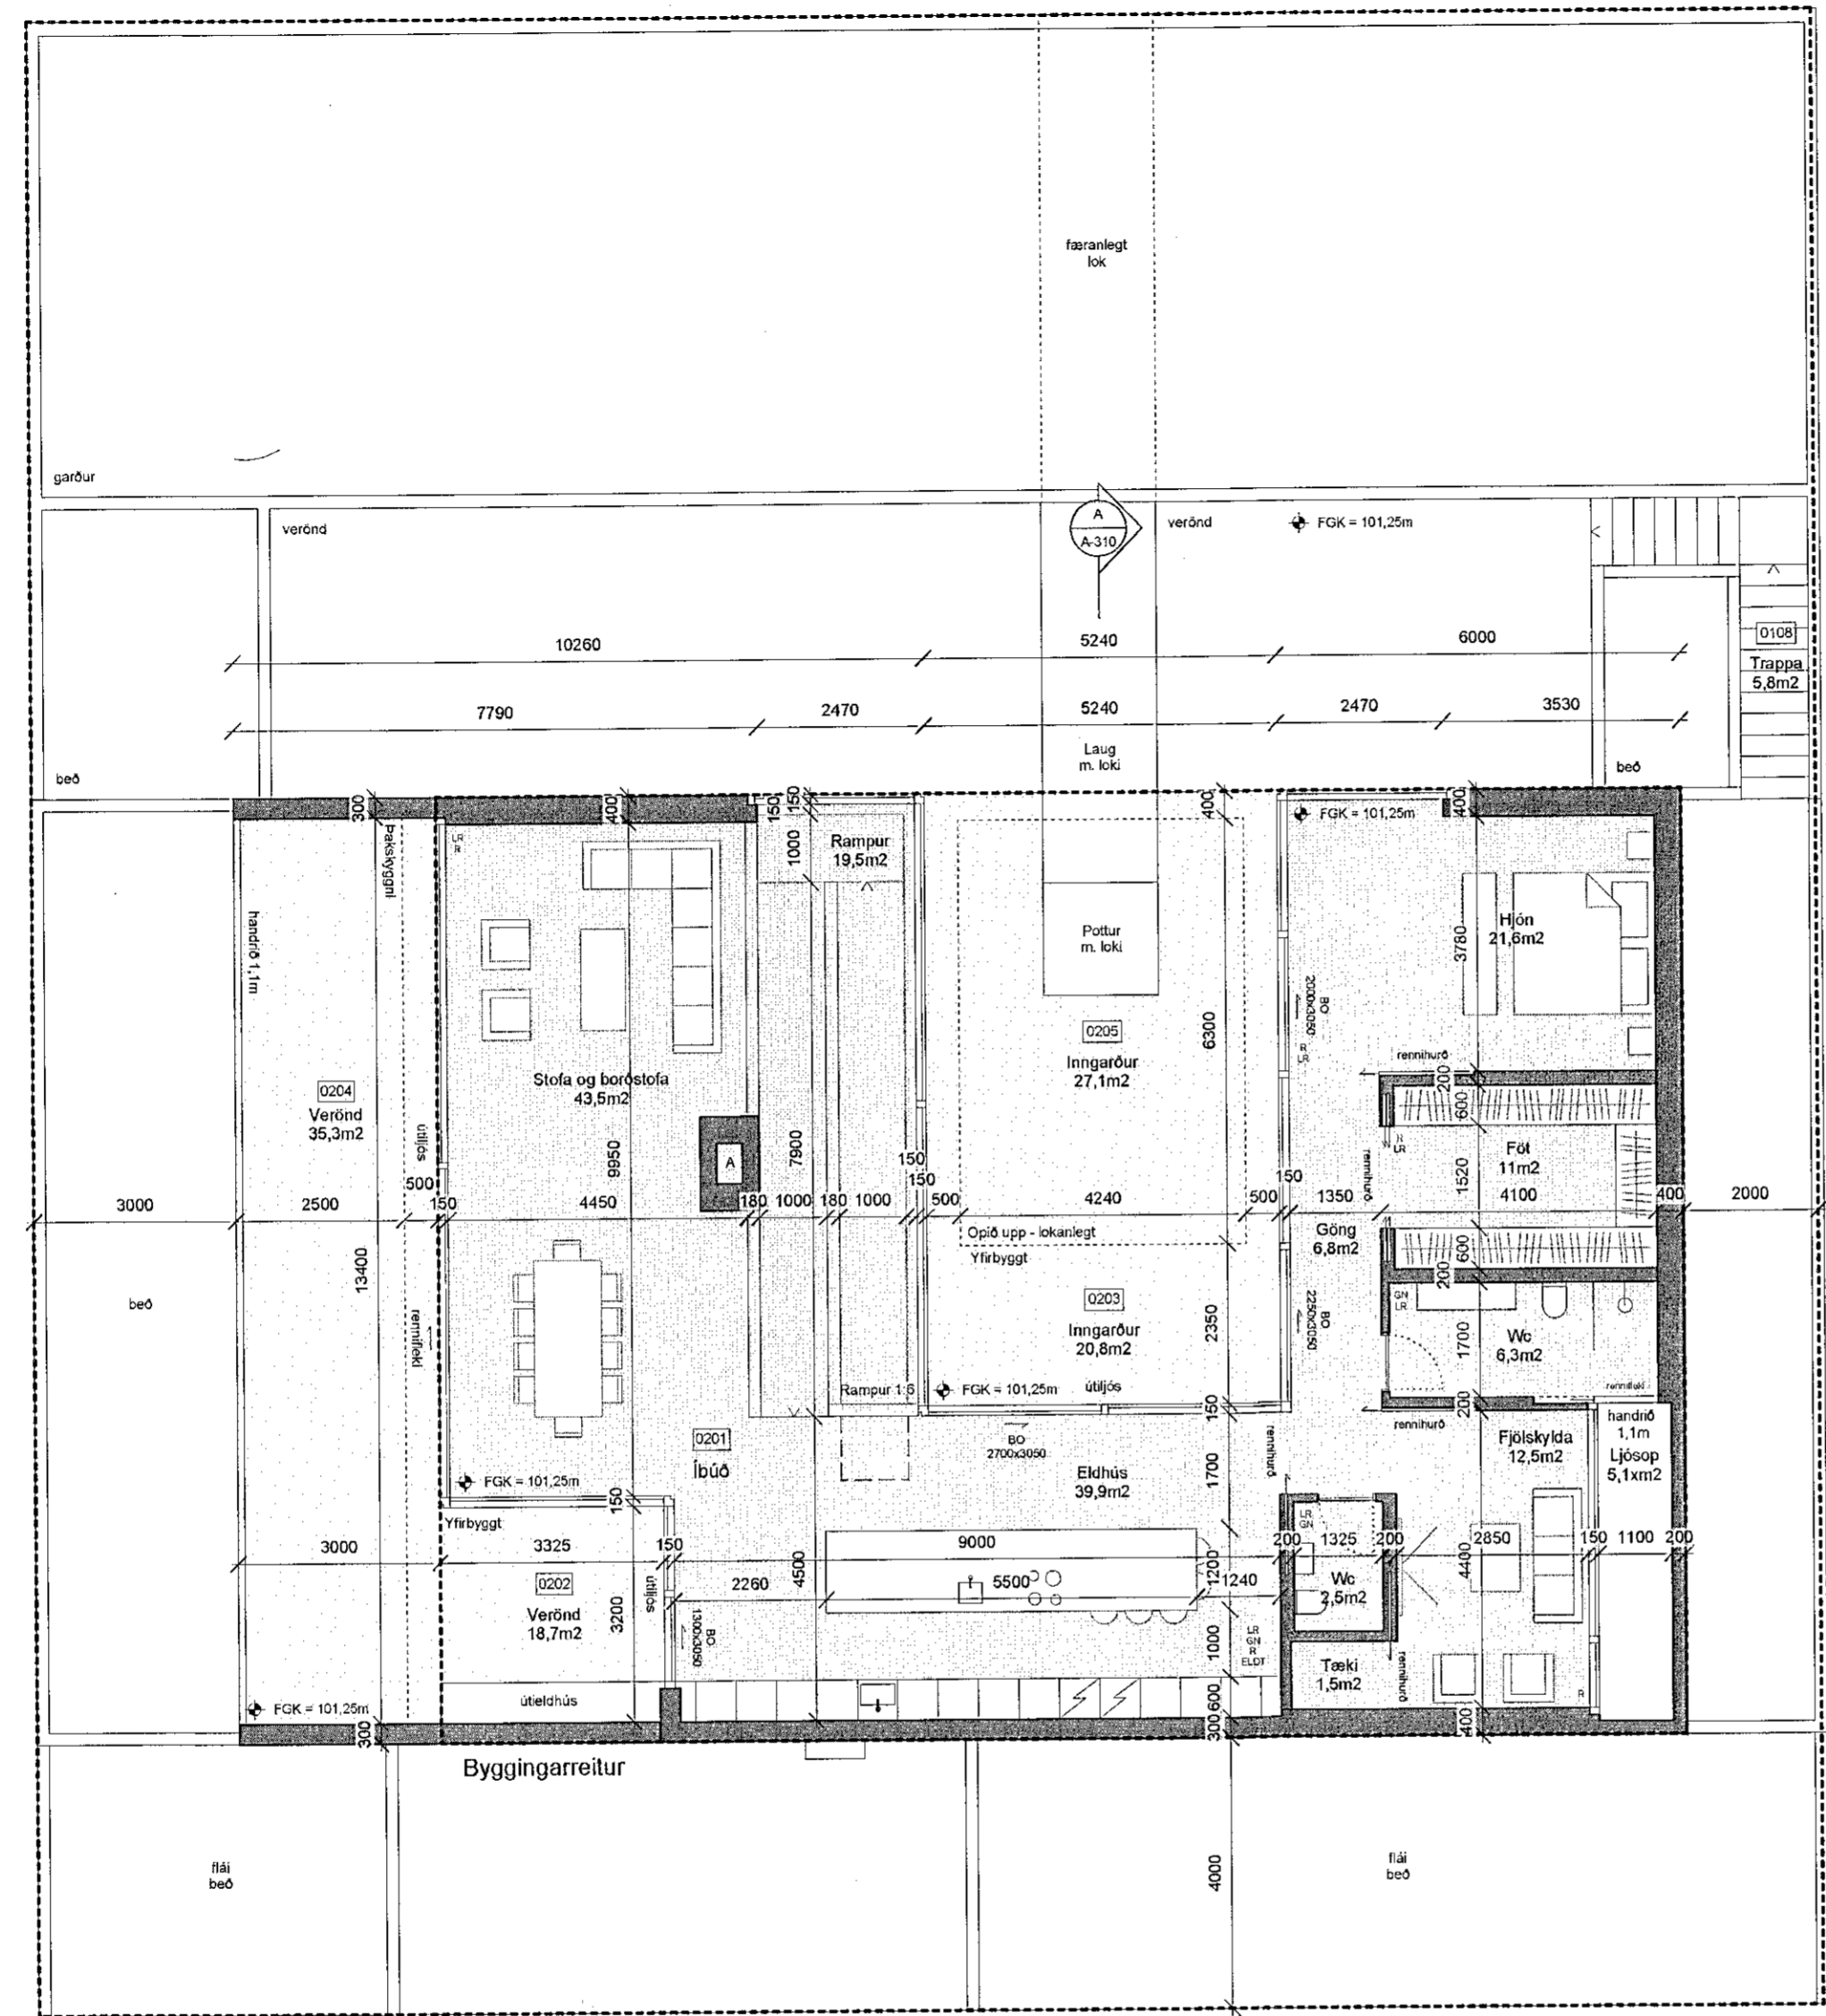

Grunnmynd efri hæðar
 mkv. 1:100

Skýringar

| | |
|------|----------------------------|
| LR | Loftræsting |
| GN | Gömluburfall |
| A | Arinn |
| R | Reykskynjari |
| SLT | Stökkvitæki |
| ELDT | Eldvarnarteppi |
| BO | Björgunarop |
| FGK | Frágenginn göflkóli |
| FLK | Frágenginn loftakóli |
| TK | Pakkóli |
| K | Kóli á landi |
| L | Kóli á lóðamörkum |
| G | Kóli á lóðamörkum við götu |

Fyrirvari

Kólar eru í metrum (m). Mát eru í millimetrum (mm). Mælið ekki af teikningum.
 Teikning skal lesin með viðeigandi gögnum, verkýsingum og teikningum annarra hönnuða.
 Öll mál skal athuga á staðnum áður en smíði hefst. Misræmi í teikningum og vafaatriði skal tilkynna arkitektum strax.



| | | | | |
|--|-----------|-------|---------|--------------|
| Útgáfa | Breyting | Dags. | Teiknað | Yfirfarið |
| Skógarás 1 | | | | |
| Stgr. 1400-1-76100010 Landeignanr. L207289 | | | | |
| Einbýlishús | | | | 102 |
| Tegund verks | | | | Verknr. |
| Aðaluppdrættir | | | | 1:100 |
| Grunnmynd | | | | Mkv. |
| A-201 | - | | | 3/7 A2 |
| Raðnúmer | Útgáfa | | | Blað Stærð |
| AGLA | JDA | | | 20.11.19 |
| Teiknað | Yfirfarið | | | Útgáfa dags. |

TRÍPÓLÍ ARKITEKTAR

Klapparsúg 16 | 101 Reykjavík | s: 519-2930 | www.tripoli.is | tripoli@tripoli.is
 Andri G. L. Andrésson | Arkitekt ETÍH FAÍ | kt: 240182-3949 | andri@tripoli.is
 Guðni Valberg | Arkitekt FAÍ | kt: 250880-5299 | gudni@tripoli.is
 Jón Davíð Ásgeirsson | Arkitekt FAÍ | kt: 250280-5729 | jon@tripoli.is