

1911535


06.11.2019




Samþykkt þann

29. JAN. 2020

Byggingarfulltrúinn í Hafnarfirði
Sóluun Arnamástr

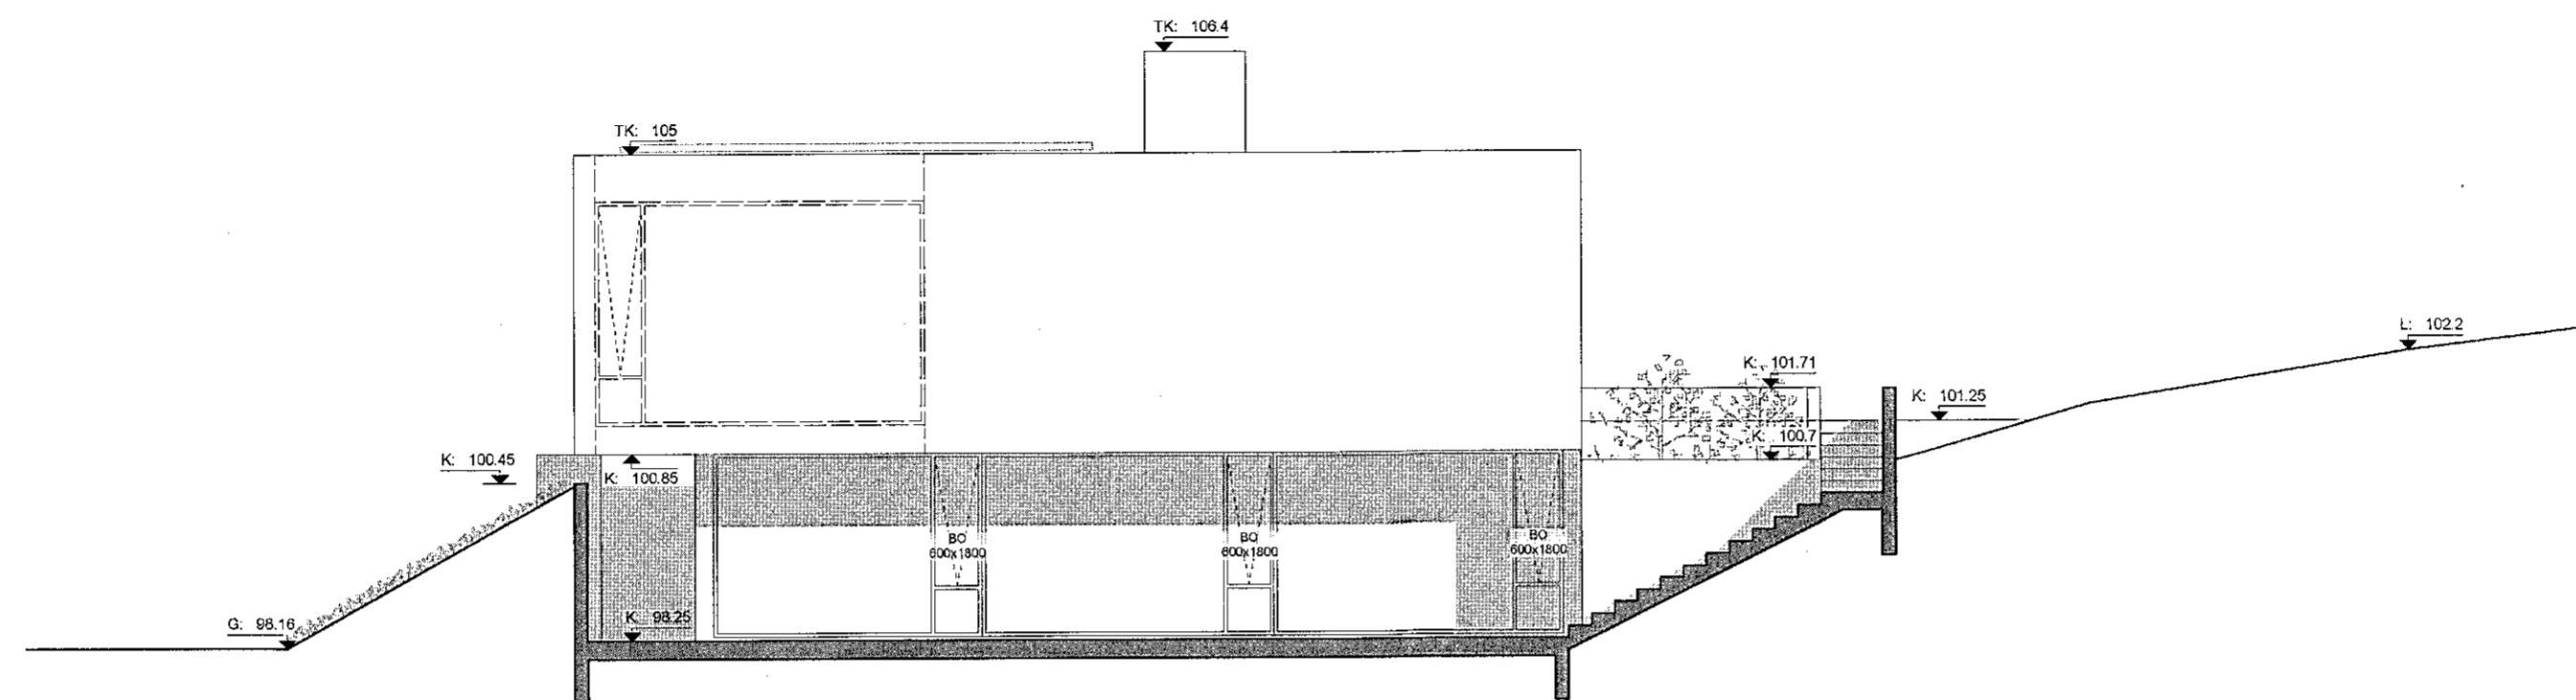

Ásýnd gegnt norðri
mkv. 1:100

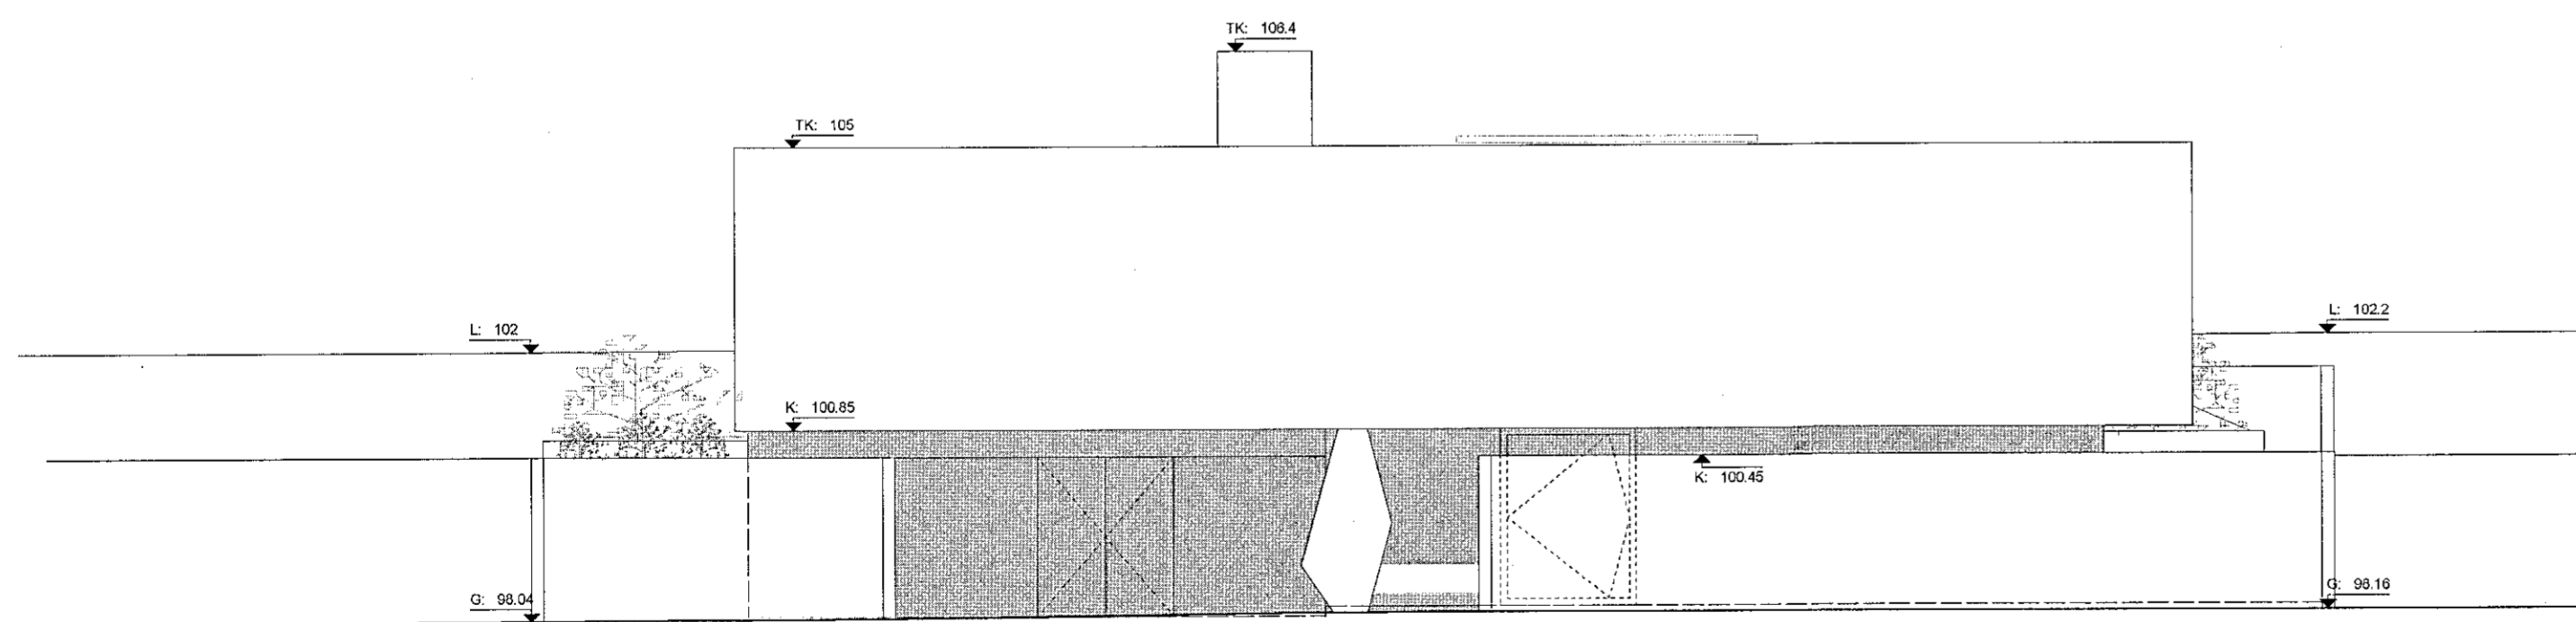

Ásýnd gegnt austri
mkv. 1:100

Skýringar

LR	Loftræsting
GN	Göfnubúrfall
A	Arinn
R	Reykiskenjari
SLT	Slökkviltæki
ELDT	Eldvarmatæppi
BO	Björgunarpop
FGK	Frágenginn gölfkoti
FLK	Frágenginn loftakoti
TK	Þakakoti
K	Koti á larkli
L	Koti á lóðamörkum
G	Koti á lóðamörkum við gölu

Fyrirvari

Kótar eru í metrum (m). Mál eru í millimetrum (mm). Mælið ekki af teikningum.

Teikning skal lesin með viðeigandi gögnum, verklýsingum og teikningum annarra hönnuða.

Öll mál skal athuga á staðnum áður en smíði hefst. Misræmi í teikningum og vafaatriði skal tilkynna arkitektum strax.



Útgáfa	Breyting	Dags.	Teiknað	Yfirfarið
--------	----------	-------	---------	-----------

Skógarás 1

Stgr. 1400-1-76100010 | Landeignanr. L207289

Einbýlihus 102

Tegund verks Verknr.

Aðaluppdrættir 1:100

Ásýndir Mkv.

A-300 - 4/7 A2

Raðnúmer Útgáfa Blað Stærð

AGLA JDA 20.11.19

Teiknað Yfirfarið Útgáfa dags.

TRÍPÓLÍ ARKITEKTAR

Klappargötu 16 | 101 Reykjavík | s: 519-2930 | www.tripoli.is | tripoli@tripoli.is

Andri G. L. Andrésson | Arkitekt ETH FAI | kt: 240182-3949 | andri@tripoli.is

Guðni Valberg | Arkitekt FAI | kt: 250880-5299 | gudni@tripoli.is

Jón Davíð Ásgeirsson | Arkitekt FAI | kt: 250280-5729 | jon@tripoli.is