

1911535


06.11.2019




Samþykkt þann

29. JAN. 2020

Byggingartulltrúinn í Hafnarfirði
Heldur Þorvaldur

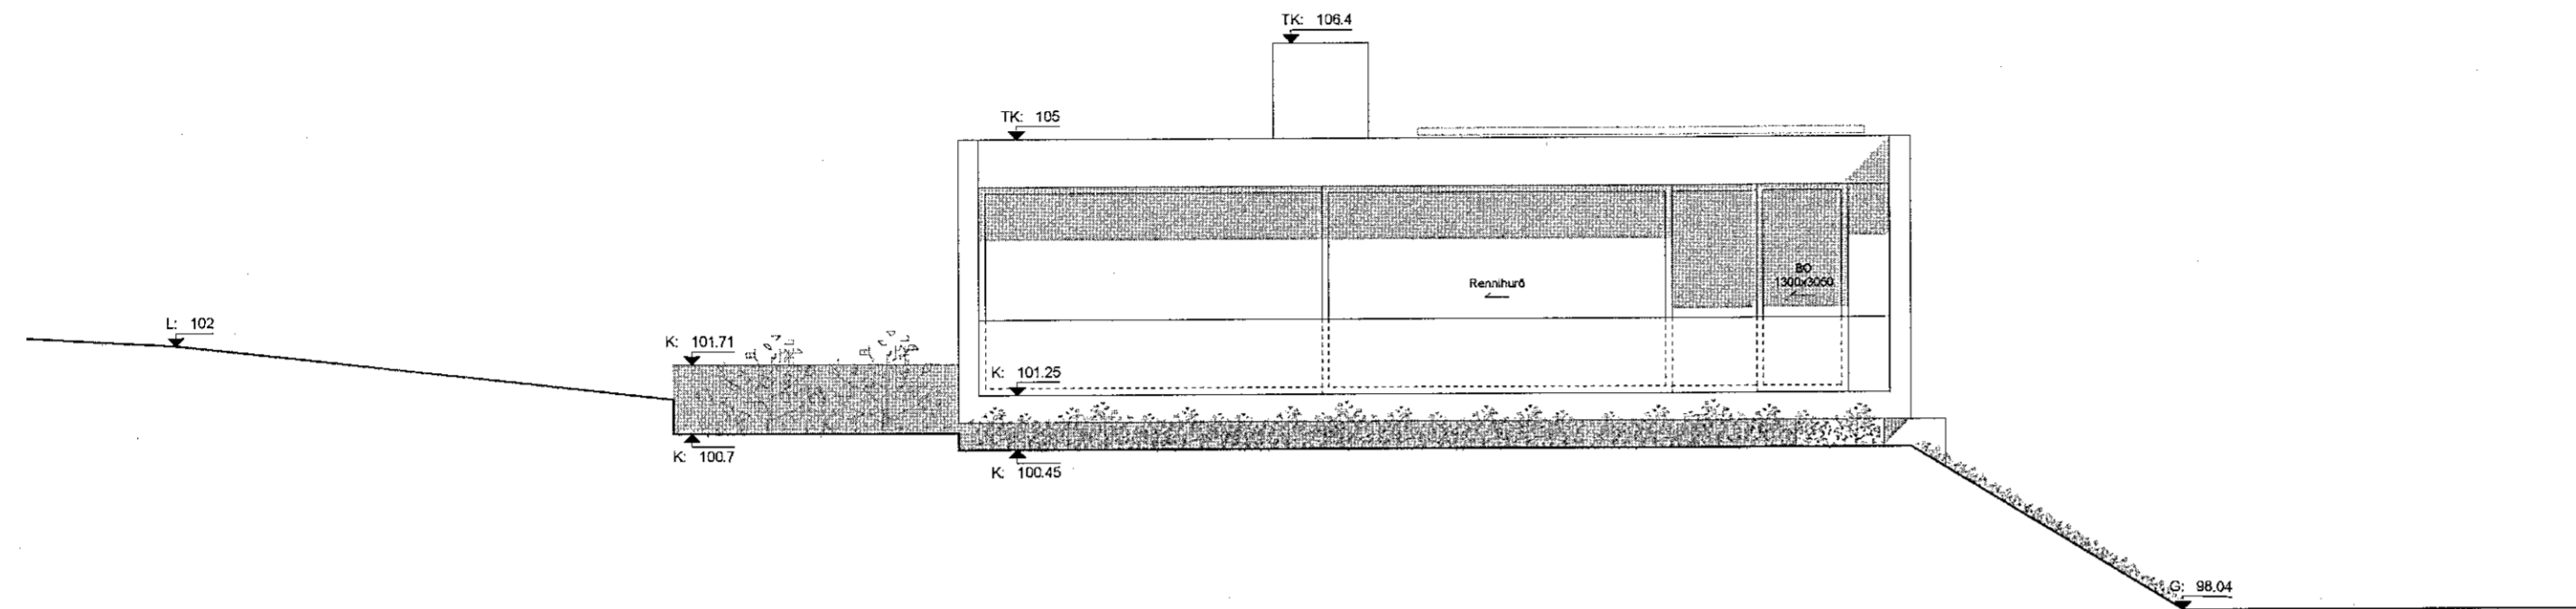

Ásýnd gegnt suðri
mkv. 1:100

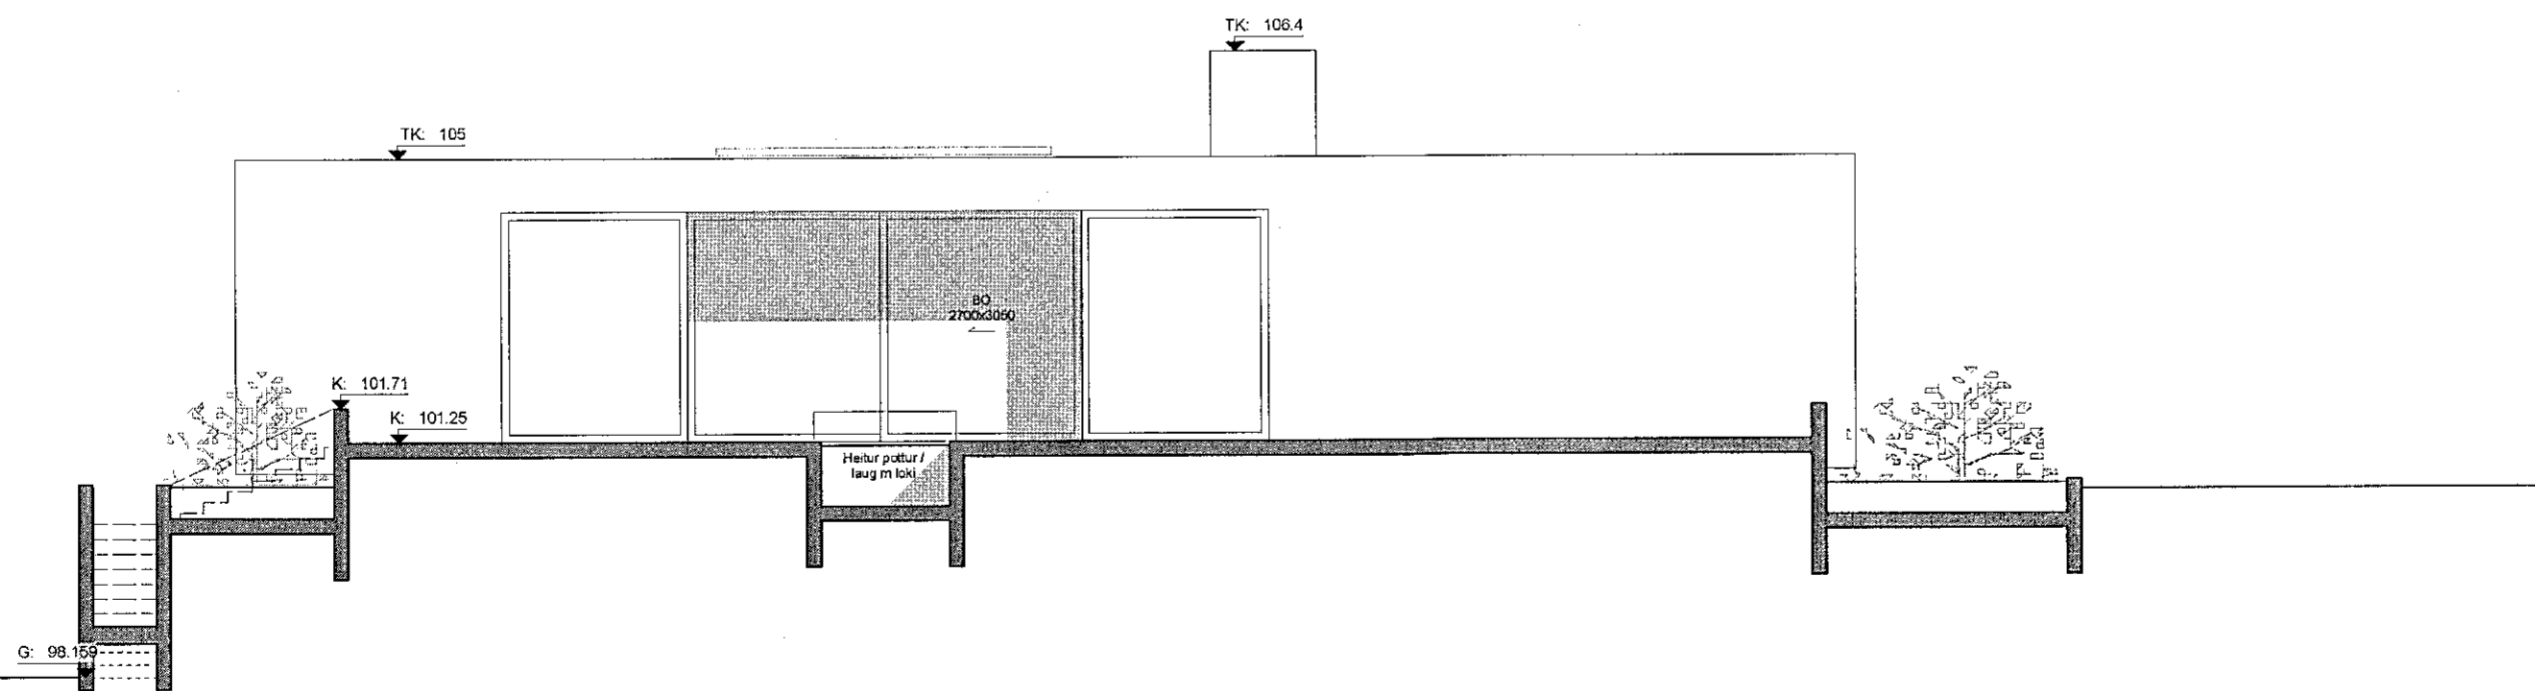

Ásýnd gegnt vestri
mkv. 1:100

Skýringar

LR	Loftraesting
GN	Göfndurlaif
A	Arim
R	Reykskynjari
SLT	Sökkvélæki
ELDT	Eldvarnarsteppi
BO	Þjörgunarop
FGK	Frágenginn göfllóti
FLK	Frágenginn loftakóti
TK	Þaklóti
K	Kóti á landi
L	Kóti á lóðamörkum
G	Kóti á lóðamörkum við götu

Fyrirvari

Kólar eru í metrum (m). Mál eru í millimetrum (mm). Meðló ekki af teikningum.

Teikning skal lesin með viðeigandi gögnum, verkýsingum og teikningum annarra hönnuða.

Öll mál skal athuga á staðnum áður en smíði hefst. Misræmi í teikningum og vafaatriði skal tilkynna arkitektum strax.



Útgáfa	Breyting	Dags.	Teiknað	Yfirfarið
--------	----------	-------	---------	-----------

Skógarás 1

Sigr. 1400-1-76100010 | Landeignanr. L207289

Einbýlishús 102

Tegund verks Verknr.

Aðaluppdrættir

Ásýndir Mkv.

A-301 - 5/7 A2

Raðnúmer Útgáfa Blað Stærð

AGLA JDA 20.11.19

Teiknað Yfirfarið Útgáfa dags.

TRÍPÓLÍ ARKITEKTAR

Klapparsög 16 | 101 Reykjavík | s: 519-2930 | www.tripoli.is | tripoli@tripoli.is

Andri G.L. Andrésson | Arkitekt ETH FAI | kt: 240182-3949 | andri@tripoli.is
Guðni Valberg | Arkitekt FAI | kt: 250880-5299 | gudni@tripoli.is
Jón Davíð Ásgeirsson | Arkitekt FAI | kt: 250280-5729 | jon@tripoli.is