


1911535 06.11.2019


Samþykkt þann

29. JAN. 2020

Byggingarfulltrúinn í Hafnarfirði
Sigrún Þrymladóttir

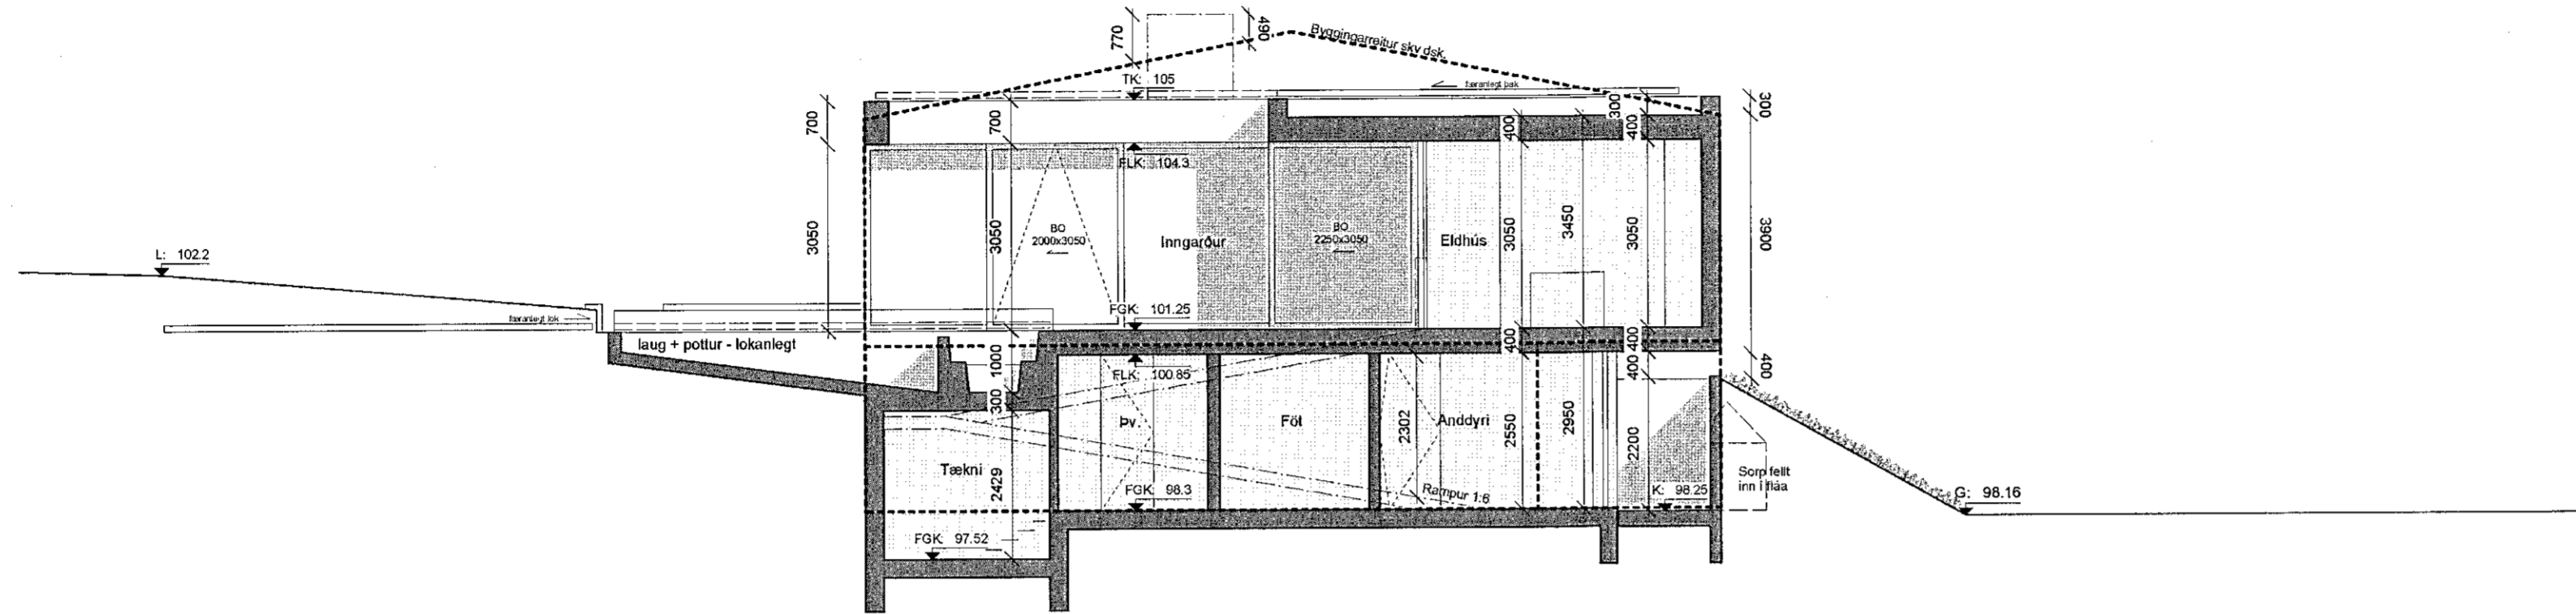

Sneiðing A-A
mkv. 1:100

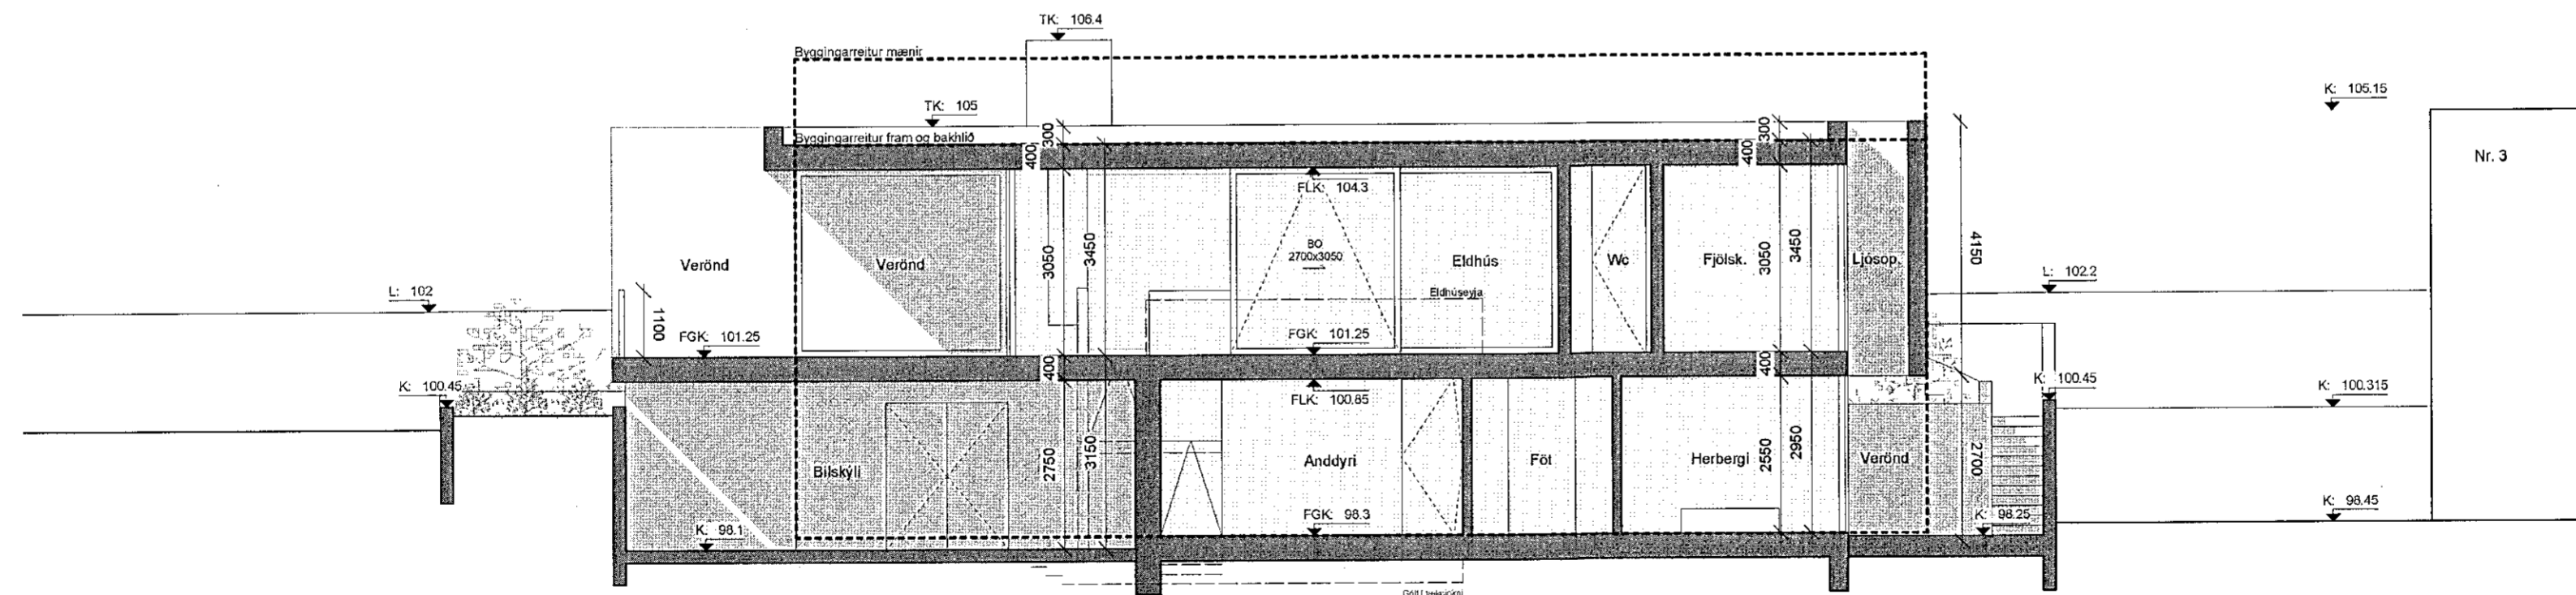

Sneiðing B-B
mkv. 1:100

Skýringar

LR	Loftræsting
GN	Gölmíðurlall
A	Arimn
R	Reykisvynjari
SLT	Slökkvitæki
ELDT	Eldvarnarteppe
BO	Byrgunartop
FGK	Frágenginn gölfkötli
FLK	Frágenginn loftakötli
TK	Þakakötli
K	Kötli á landi
L	Kötli á lóðamörkum
G	Kötli á lóðamörkum við götu

Fyrirvari

Kólar eru í metrum (m). Mál eru í millimetrum (mm). Mælió ekki af teikningum.

Teikning skal lesin með viðeigandi gögnum, verkýsingum og teikningum annarra hönnuða.

Öll mál skal athuga á staðnum áður en smíði hefst. Misræmi í teikningum og vafaatriði skal tilkynna arkitektum strax.



Útgáfa	Breyting	Dags.	Teiknað	Yfirfarið
--------	----------	-------	---------	-----------

Skógarás 1
Sigr. 1400-1-76100010 | Landeignanr. L207289

Einbýlishús 102
Tegund verks Verkn.

Aðaluppdrættir
Sneiðingar Mkv.

A-310 - 6/7 A2

Raðnúmer Útgáfa Blað Stærð

AGLA JDA 20.11.19

Teiknað Yfirfarið Útgáfa dags.

TRÍPÓLÍ ARKITEKTAR

Klapparstíg 16 | 101 Reykjavík | Sími: 519-2930 | www.tripoli.is | tripoli@tripoli.is

Andri G. L. Andrésson | Arkitekt ETH FAI | kt: 240182-3949 | andri@tripoli.is
Guðni Valberg | Arkitekt FAI | kt: 250880-5299 | gudni@tripoli.is
Jón Davíð Ásgeirsson | Arkitekt FAI | kt: 250280-5729 | jon@tripoli.is