
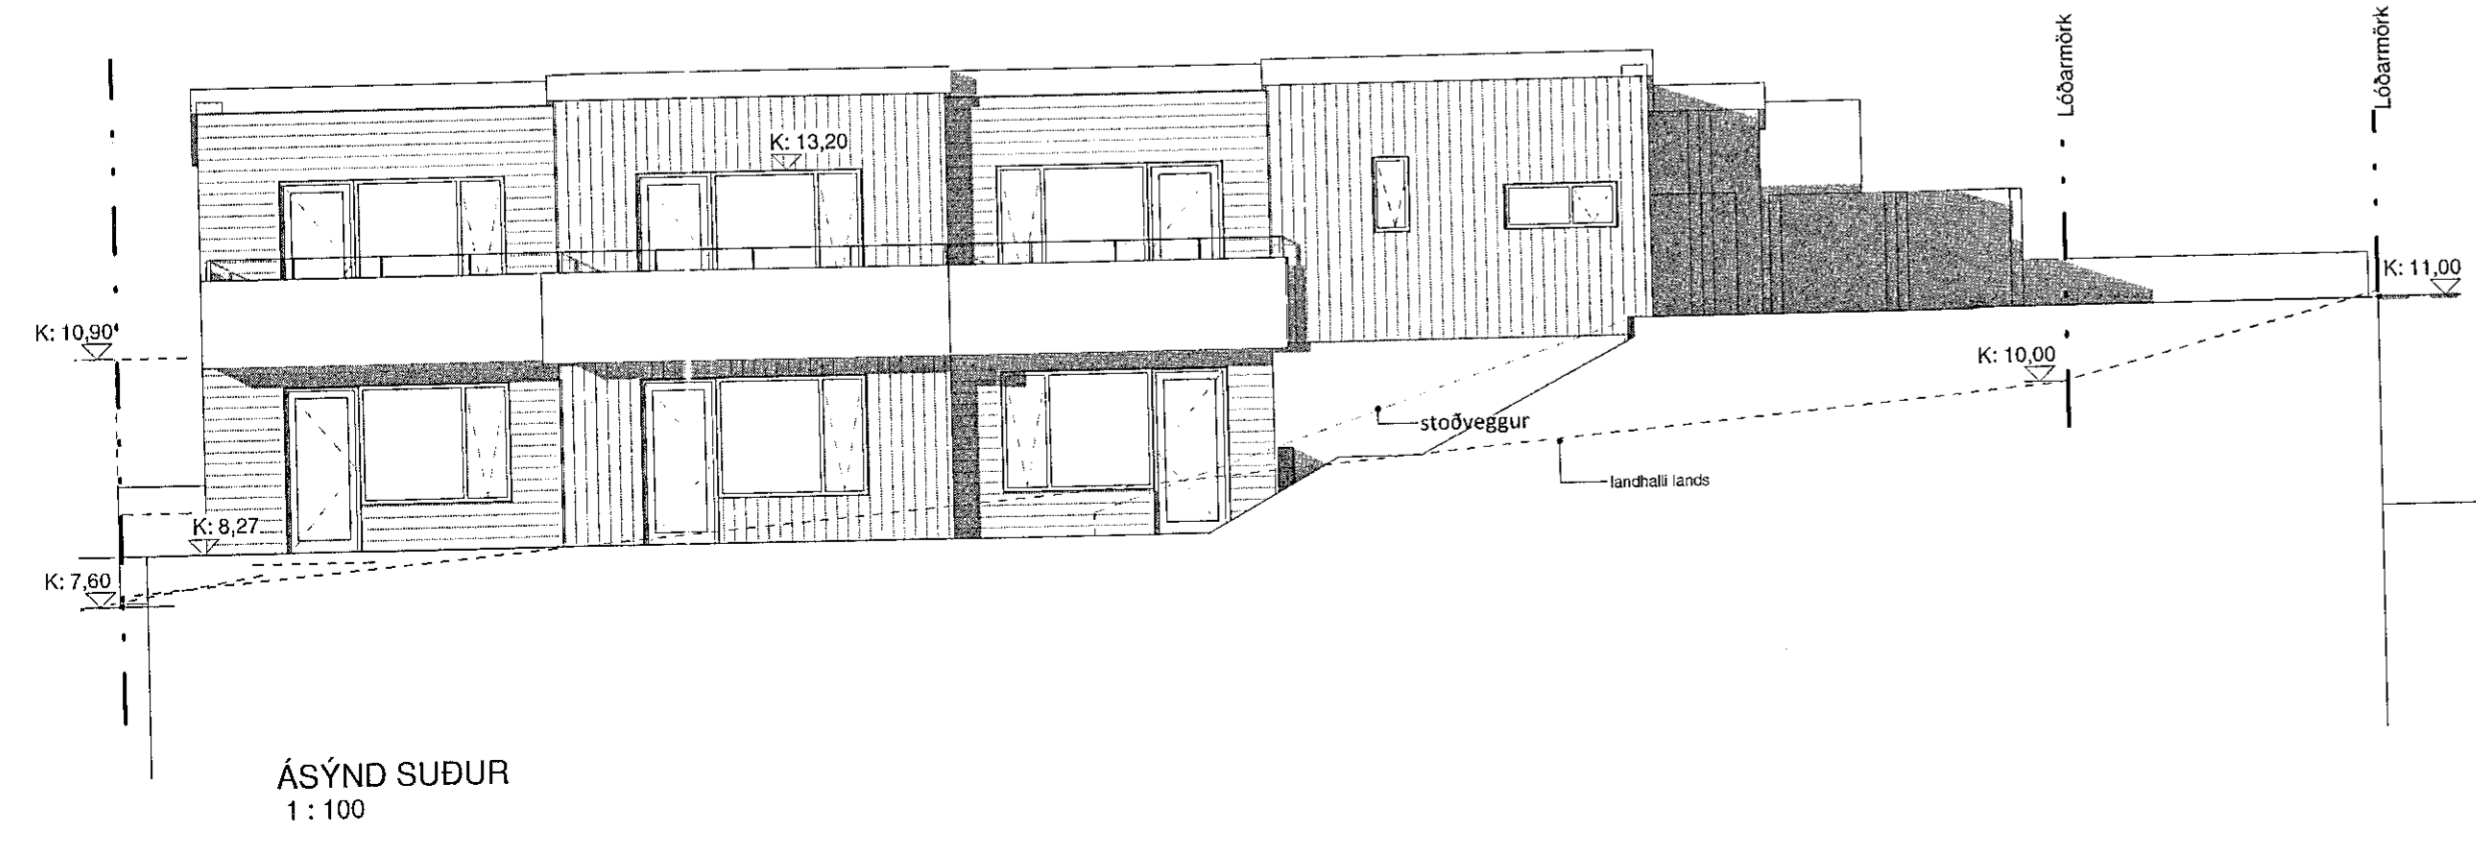
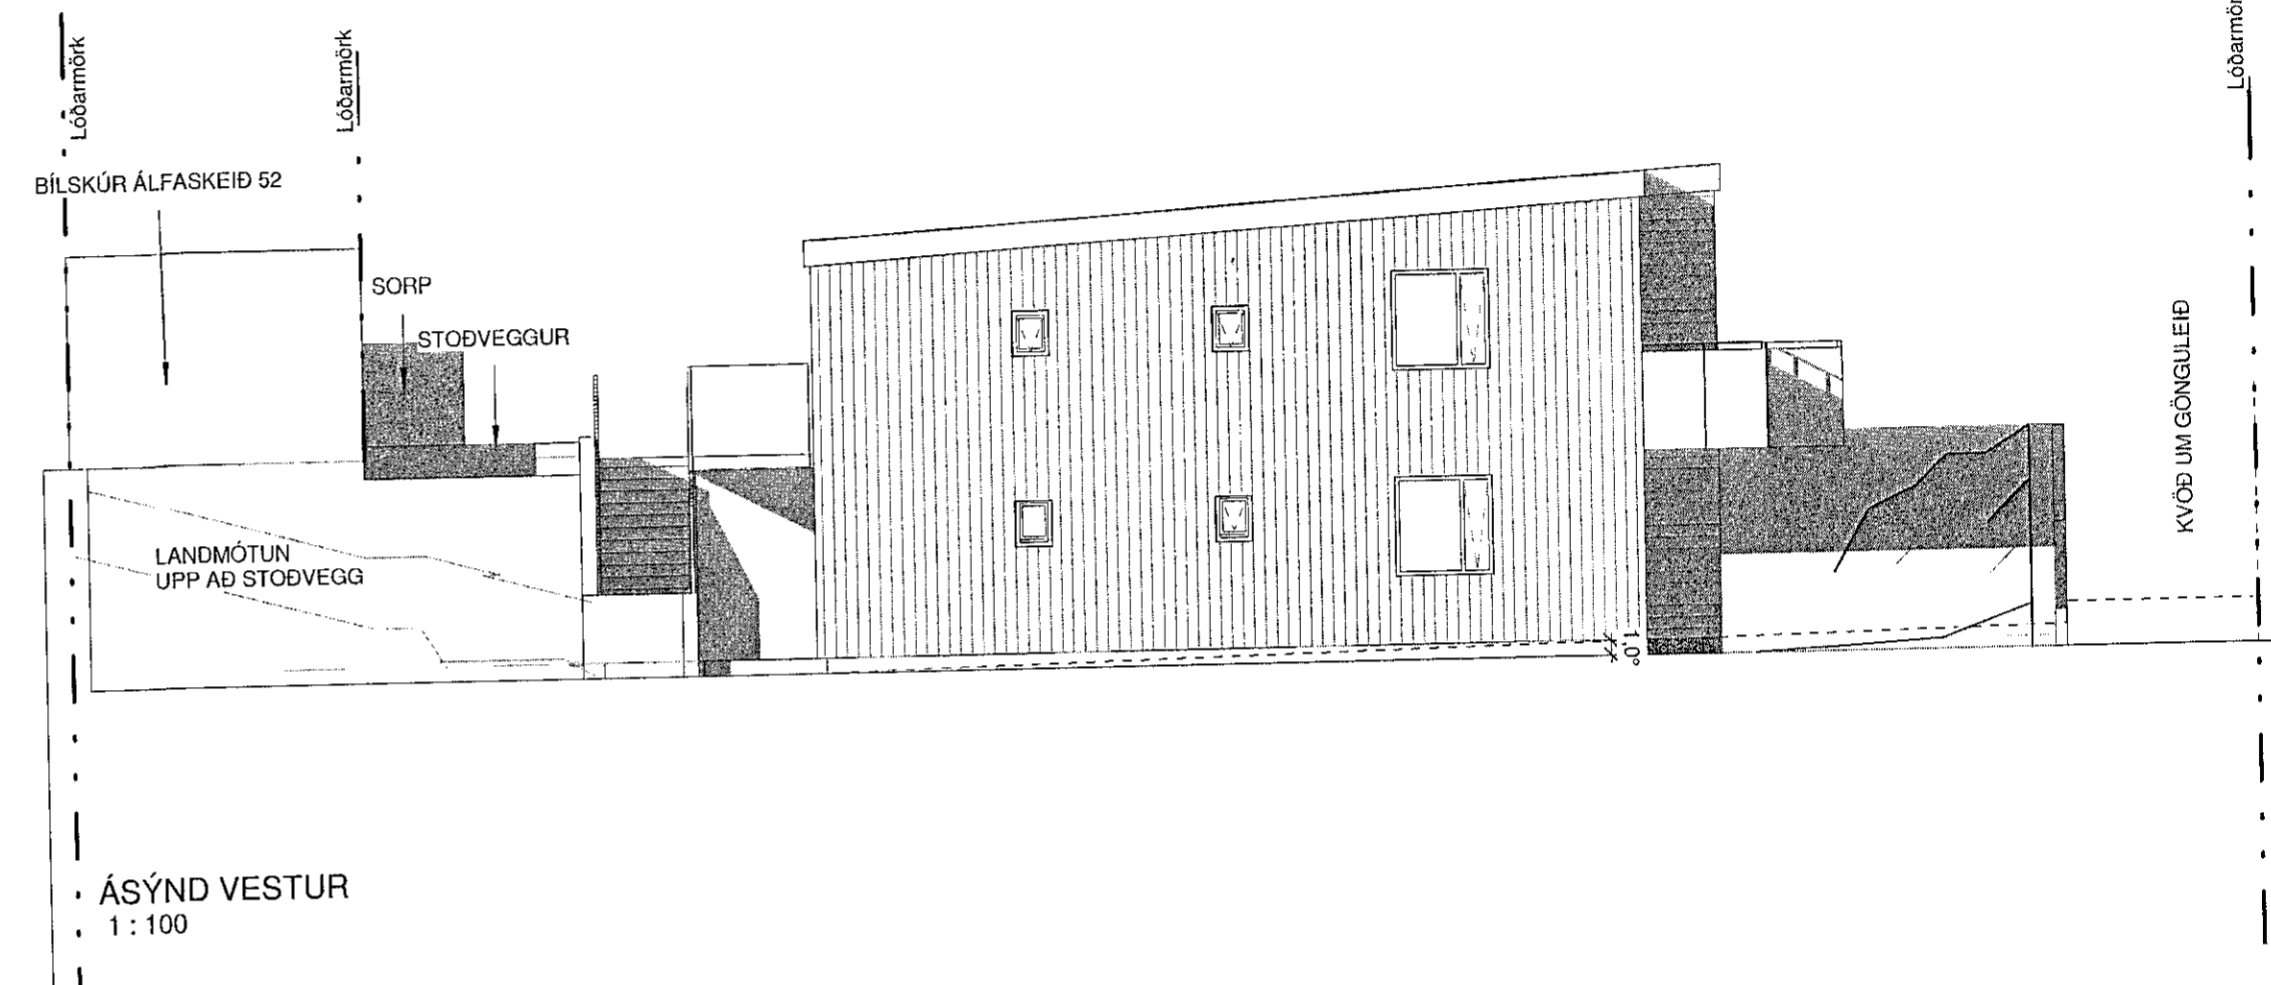
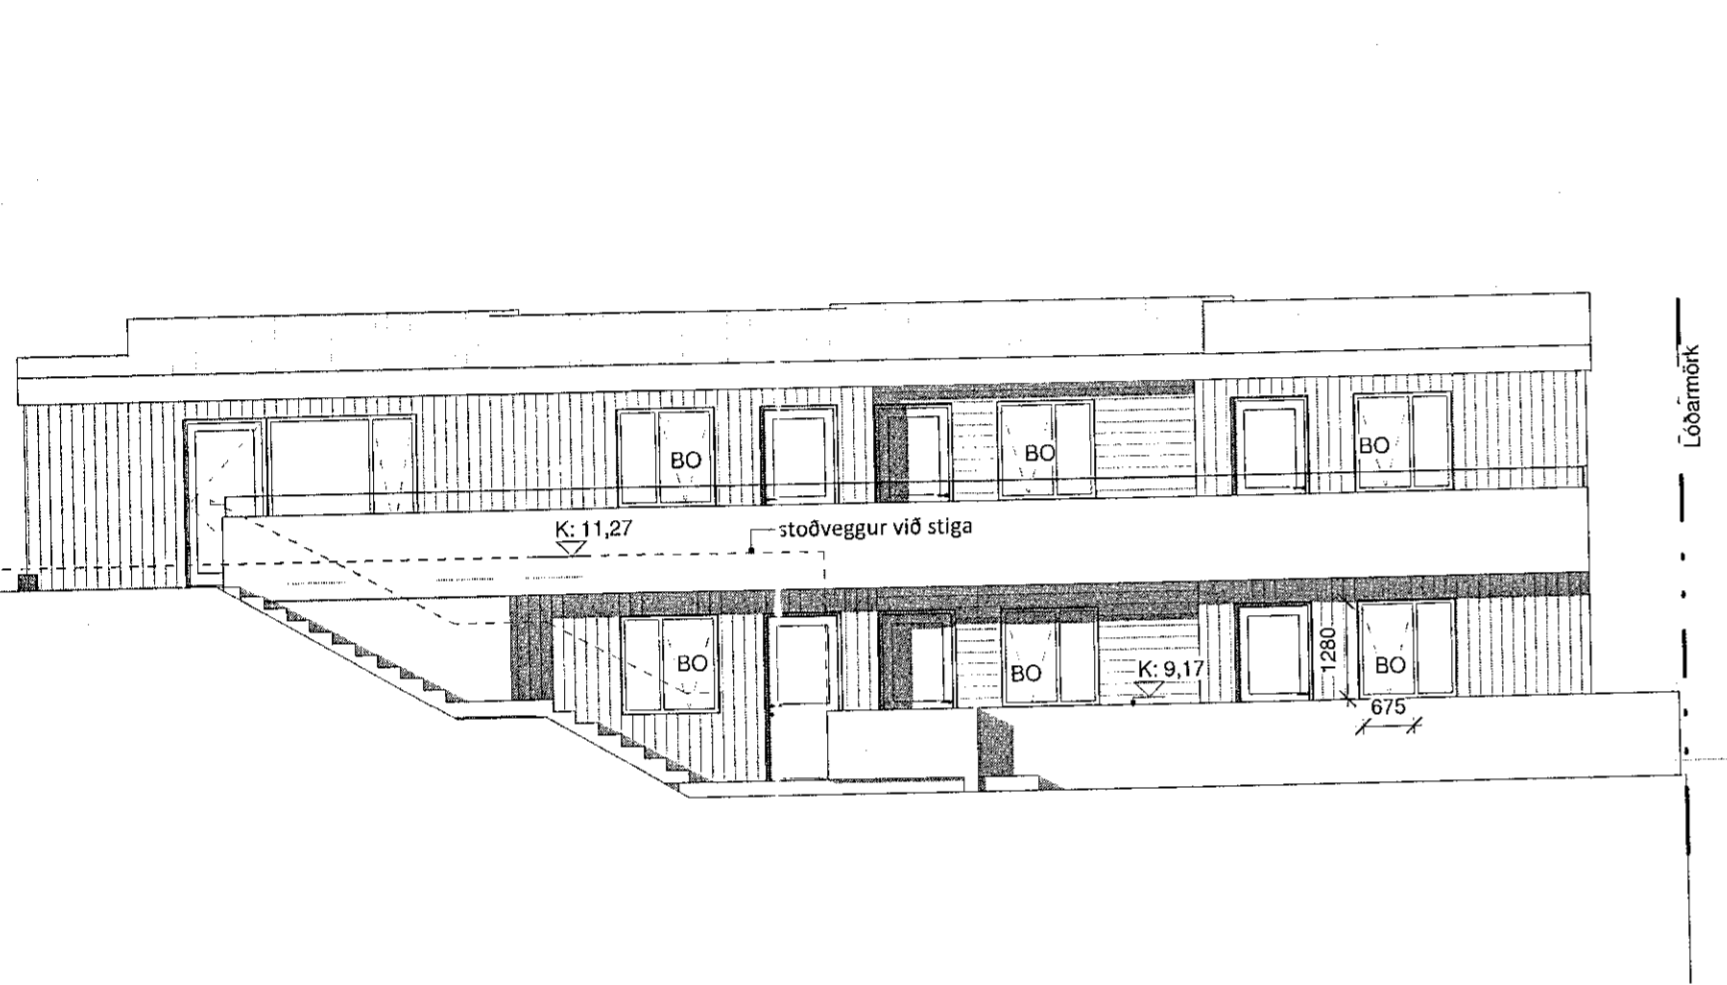


Samþykkt þann
5. FEB. 2020
Byggingarfulltrúinn í Hafnarfirði
Sveinn Björnsson

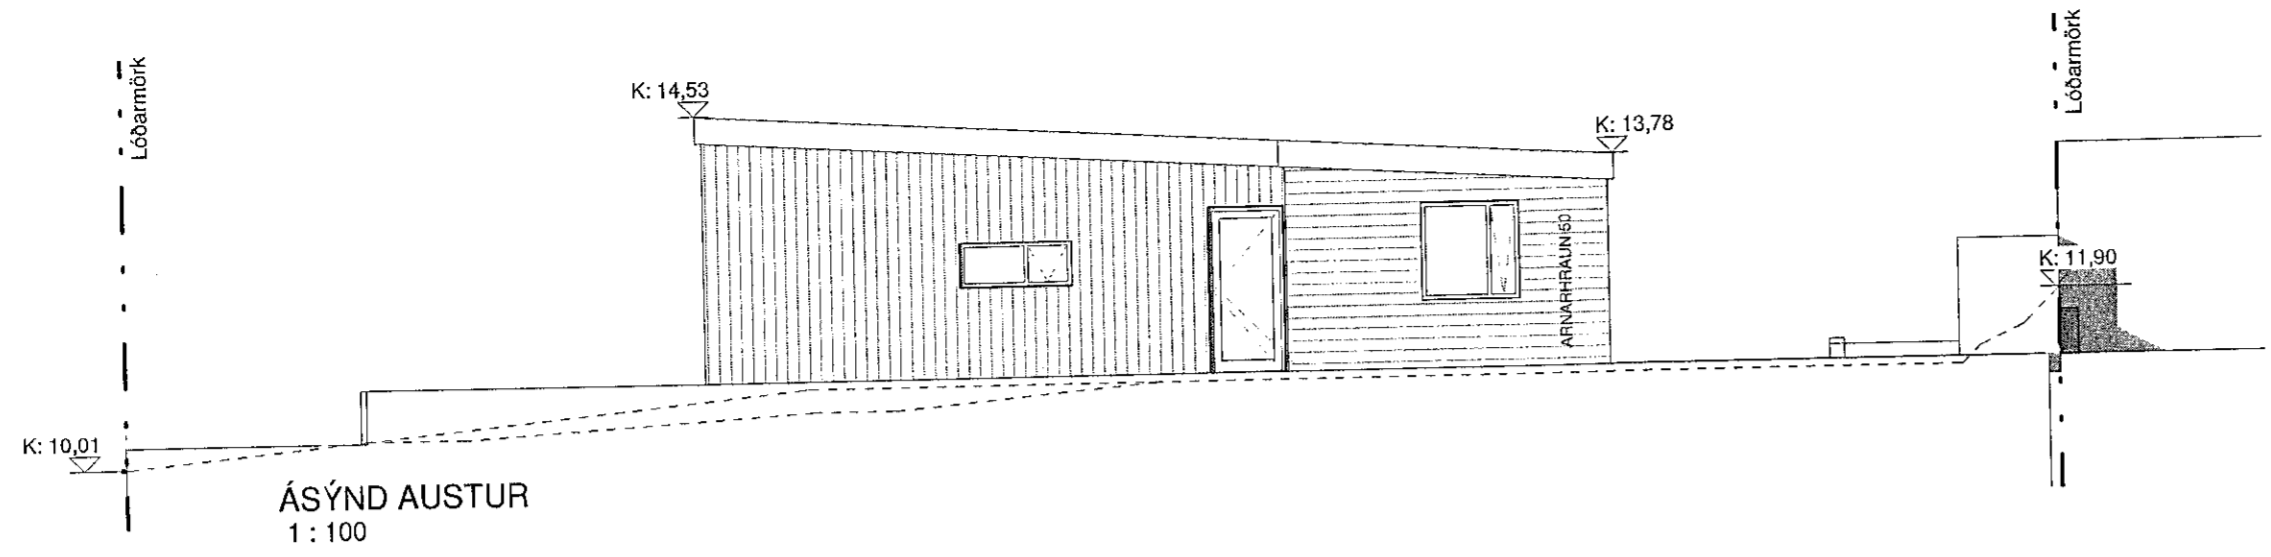

03 Stoðveggur fyrir framan aðalinnangang bætt við/ steypt handrið í stí
ásamt stoðvegg í bakgarði út frá úppfylltu rými
svalahandrið eru lokað með cembrit 10.06.2019-SBJ
02 Eldhús í starfsmannarými færð og skrifstofa 12.04.2019-SBJ
01 BREYTING A GLUGGUM 01.03.2019 SBJ

ARNARHRAUN 50
VERKKAUPI / EIGANDI
BÚSETURKJARNI
TEGUND VERKS

AÐALUPPDRATTUR
ÁSÝNDIR

LANDNÚMER: L217342
STADGR.: 1400-1-02800500
MHL: 01
MKV.: 1:100
BLAÐSTÆRÐ: A2
ÚTGÁFA DAGS: 10.01.2019
TEIKNAD: SBJ



1825 VERKNR. 305-03
RÁÐNR. ÚTGÁFA

SVAVAJÓNS
ARKITEKTÚR & RÁÐGJÖF

Svava Björk Jónsdóttir
Svava Björk Jónsdóttir
kt: 2812782239

S: 8999958 | svavajons@svavajons.com