


Upprunalegur hönnuður: Ólafur Ingimundarson

Fyrirvari


Öll mál eru í mm. Mælið ekki af teikningum.

Öll mál skal athuga á staðnum áður en smíði hefst. Misræmi í teikningum og vafaatriði skal tilkynna arkitektum strax.


Teikning skal lesin með viðeigandi gögnum, verkýsingum og teikningum annarra hönnuða.

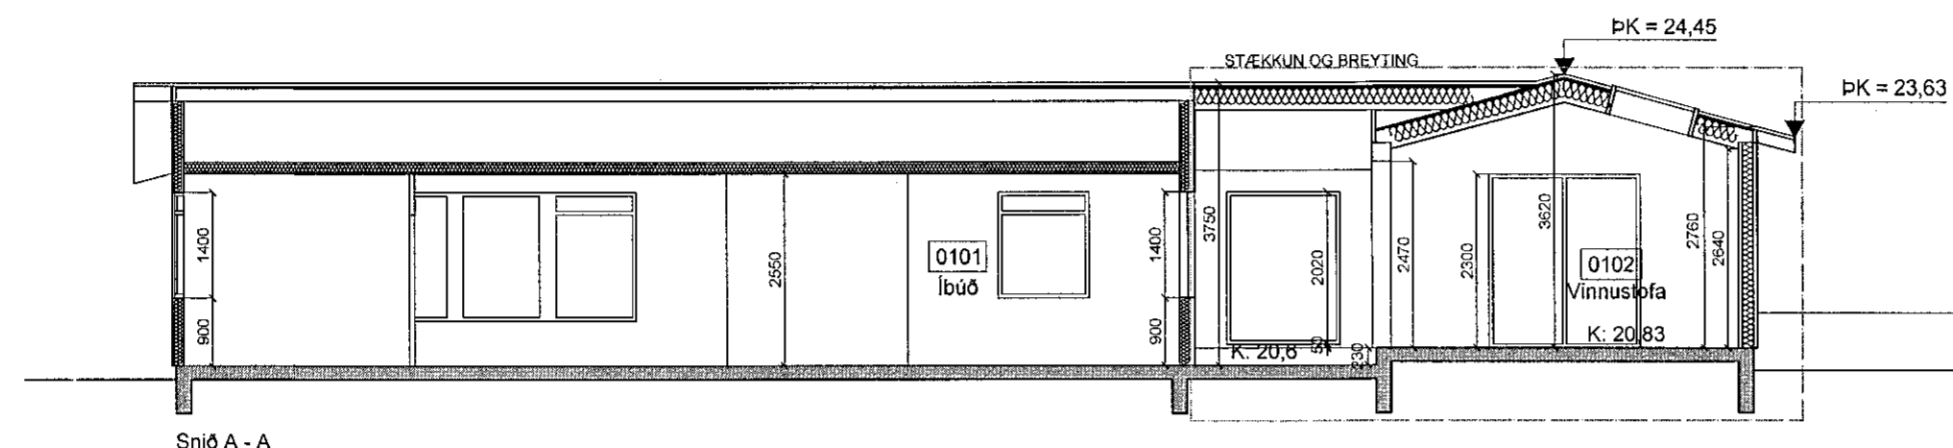

Snið A - A

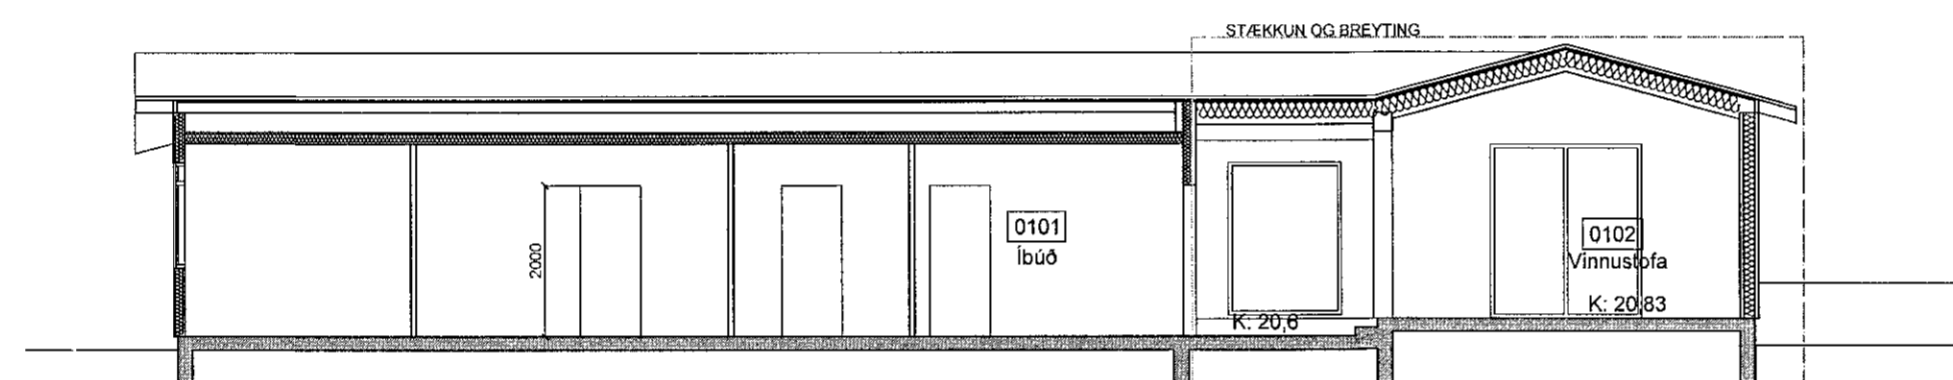

Snið B - B

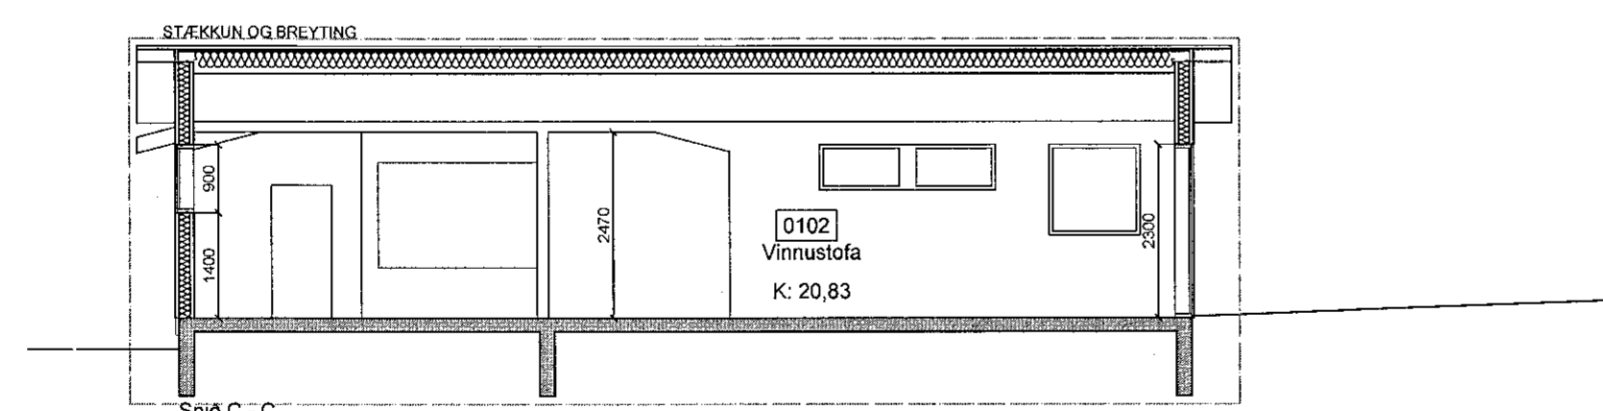

Snið C - C

BYGGINGALÝSING SJÁ TEIKN. A100

Skýringar:

- R Reykskynjari
- SL Stökkvitæki
- K Hæðarkóti
- PK Pakkóti
- GN Gólfniðurfall
- Rýmingarleið

Útgáfa	Breyting	Dags.	Teiknað	Yfirfarið
C	Breyting á hæðarkótum í vinnustofu, gluggastærðum og tröppu.	24.01.20	EBÓ	JDA
B	Gluggabreytingar og trappa minnkuð	18.09.19	ASS	JDA
A	Gluggi á V. hlið fjarlægður, nýr þakgluggi	21.05.19	ASS	JDA

Hrauntunga 20

Stgr. 1400-1-43100200 | Landeignanr. L121027

Stækkun og breytingar á íbúðarhúsi **098**

Tegund verks Verknr.

Aðaluppdrættir **1:100**

Snið Mkv.

A-310 C **4/6 A2**

Raðnúmer Útgáfa Blað Stærð

EBÓ JDA **24.01.20**

Teiknað Yfirfarið Útgáfa dags.

TRÍPÓLÍ ARKITEKTAR

Bláparstíg 16 | 101 Reykjavík | s: 519-2930 | www.tripoli.is | tripoli@tripoli.is

Jón Davíð Ásgeirsson
Jón Davíð Ásgeirsson

Andri G. L. Andrésson | Arkitekt ETH FAÍ | kt: 240182-3949 | andri@tripoli.is

Guðni Valberg | Arkitekt FAÍ | kt: 250880-5299 | gudni@tripoli.is

Jón Davíð Ásgeirsson | Arkitekt FAÍ | kt: 250280-5729 | jon@tripoli.is

©Trípólí Arkitektar

Öll afnot og afritun teikningar að hluta eða í heild er háð skriflegu leyfi höfundar.