Samþykkt þann
5. FEB. 2020
Byggingarfulltrúinn í Hafnarfirði

breyting	dags	unnið

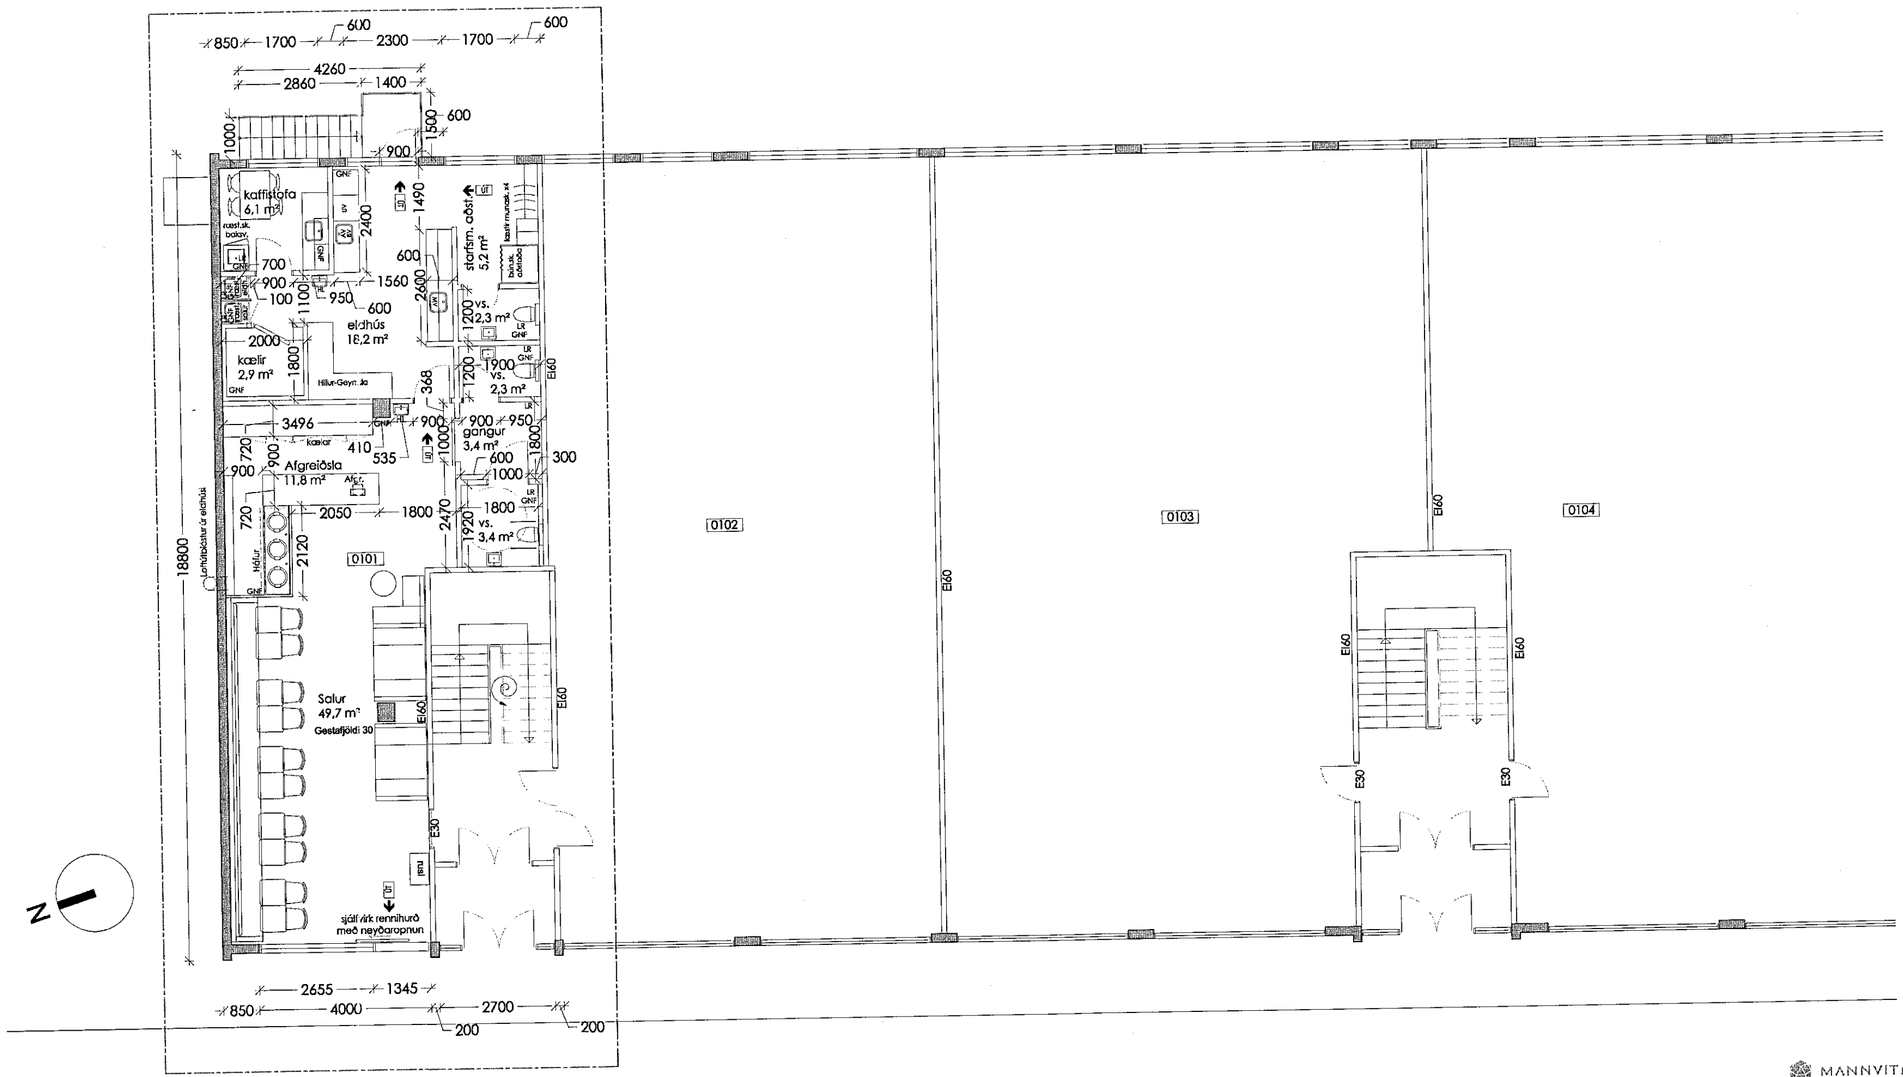

1.hæð - hluti

Það svæði sem breytingin á við

AÐALUPPDRÁTTUR

verk	Reykjavíkurvegur 66
verkkaupi	Wok On
heiti	**Grunnmynd, 1.hæð**
mkv.	A2- 1:100
dags	15.01.2020
hannað	eþ
teiknað	eþ

MANNVIT hf.
Kt. 430572-0169
Ráðgeverniir yfirfarnar

HEILBRIGÐISEFTIRLIT
HAFNARFJARÐAR-
OG KÓPAVOGSSVÆÐIS
Garðatorgi 5 - 210 Garðabæ
30/1 2020

28.01.2020
SLÖKKVILIÐ HÖFUÐBORGARSVÆÐISINS bs.

G.Oddur Víðisson
220564-4369
arkitekt FAÍ

dap
development architecture property
Tjarnargata 4 101 Reykjavík
s 6604200 arkitekt@dap.is www.dap.is

verknr.	teikning	breyting
19-18	(99)1.02	

Öll mál athugist á staðnum - ósamræmi í teikningum og vafaatriði skal tilkynna arkitektum strax