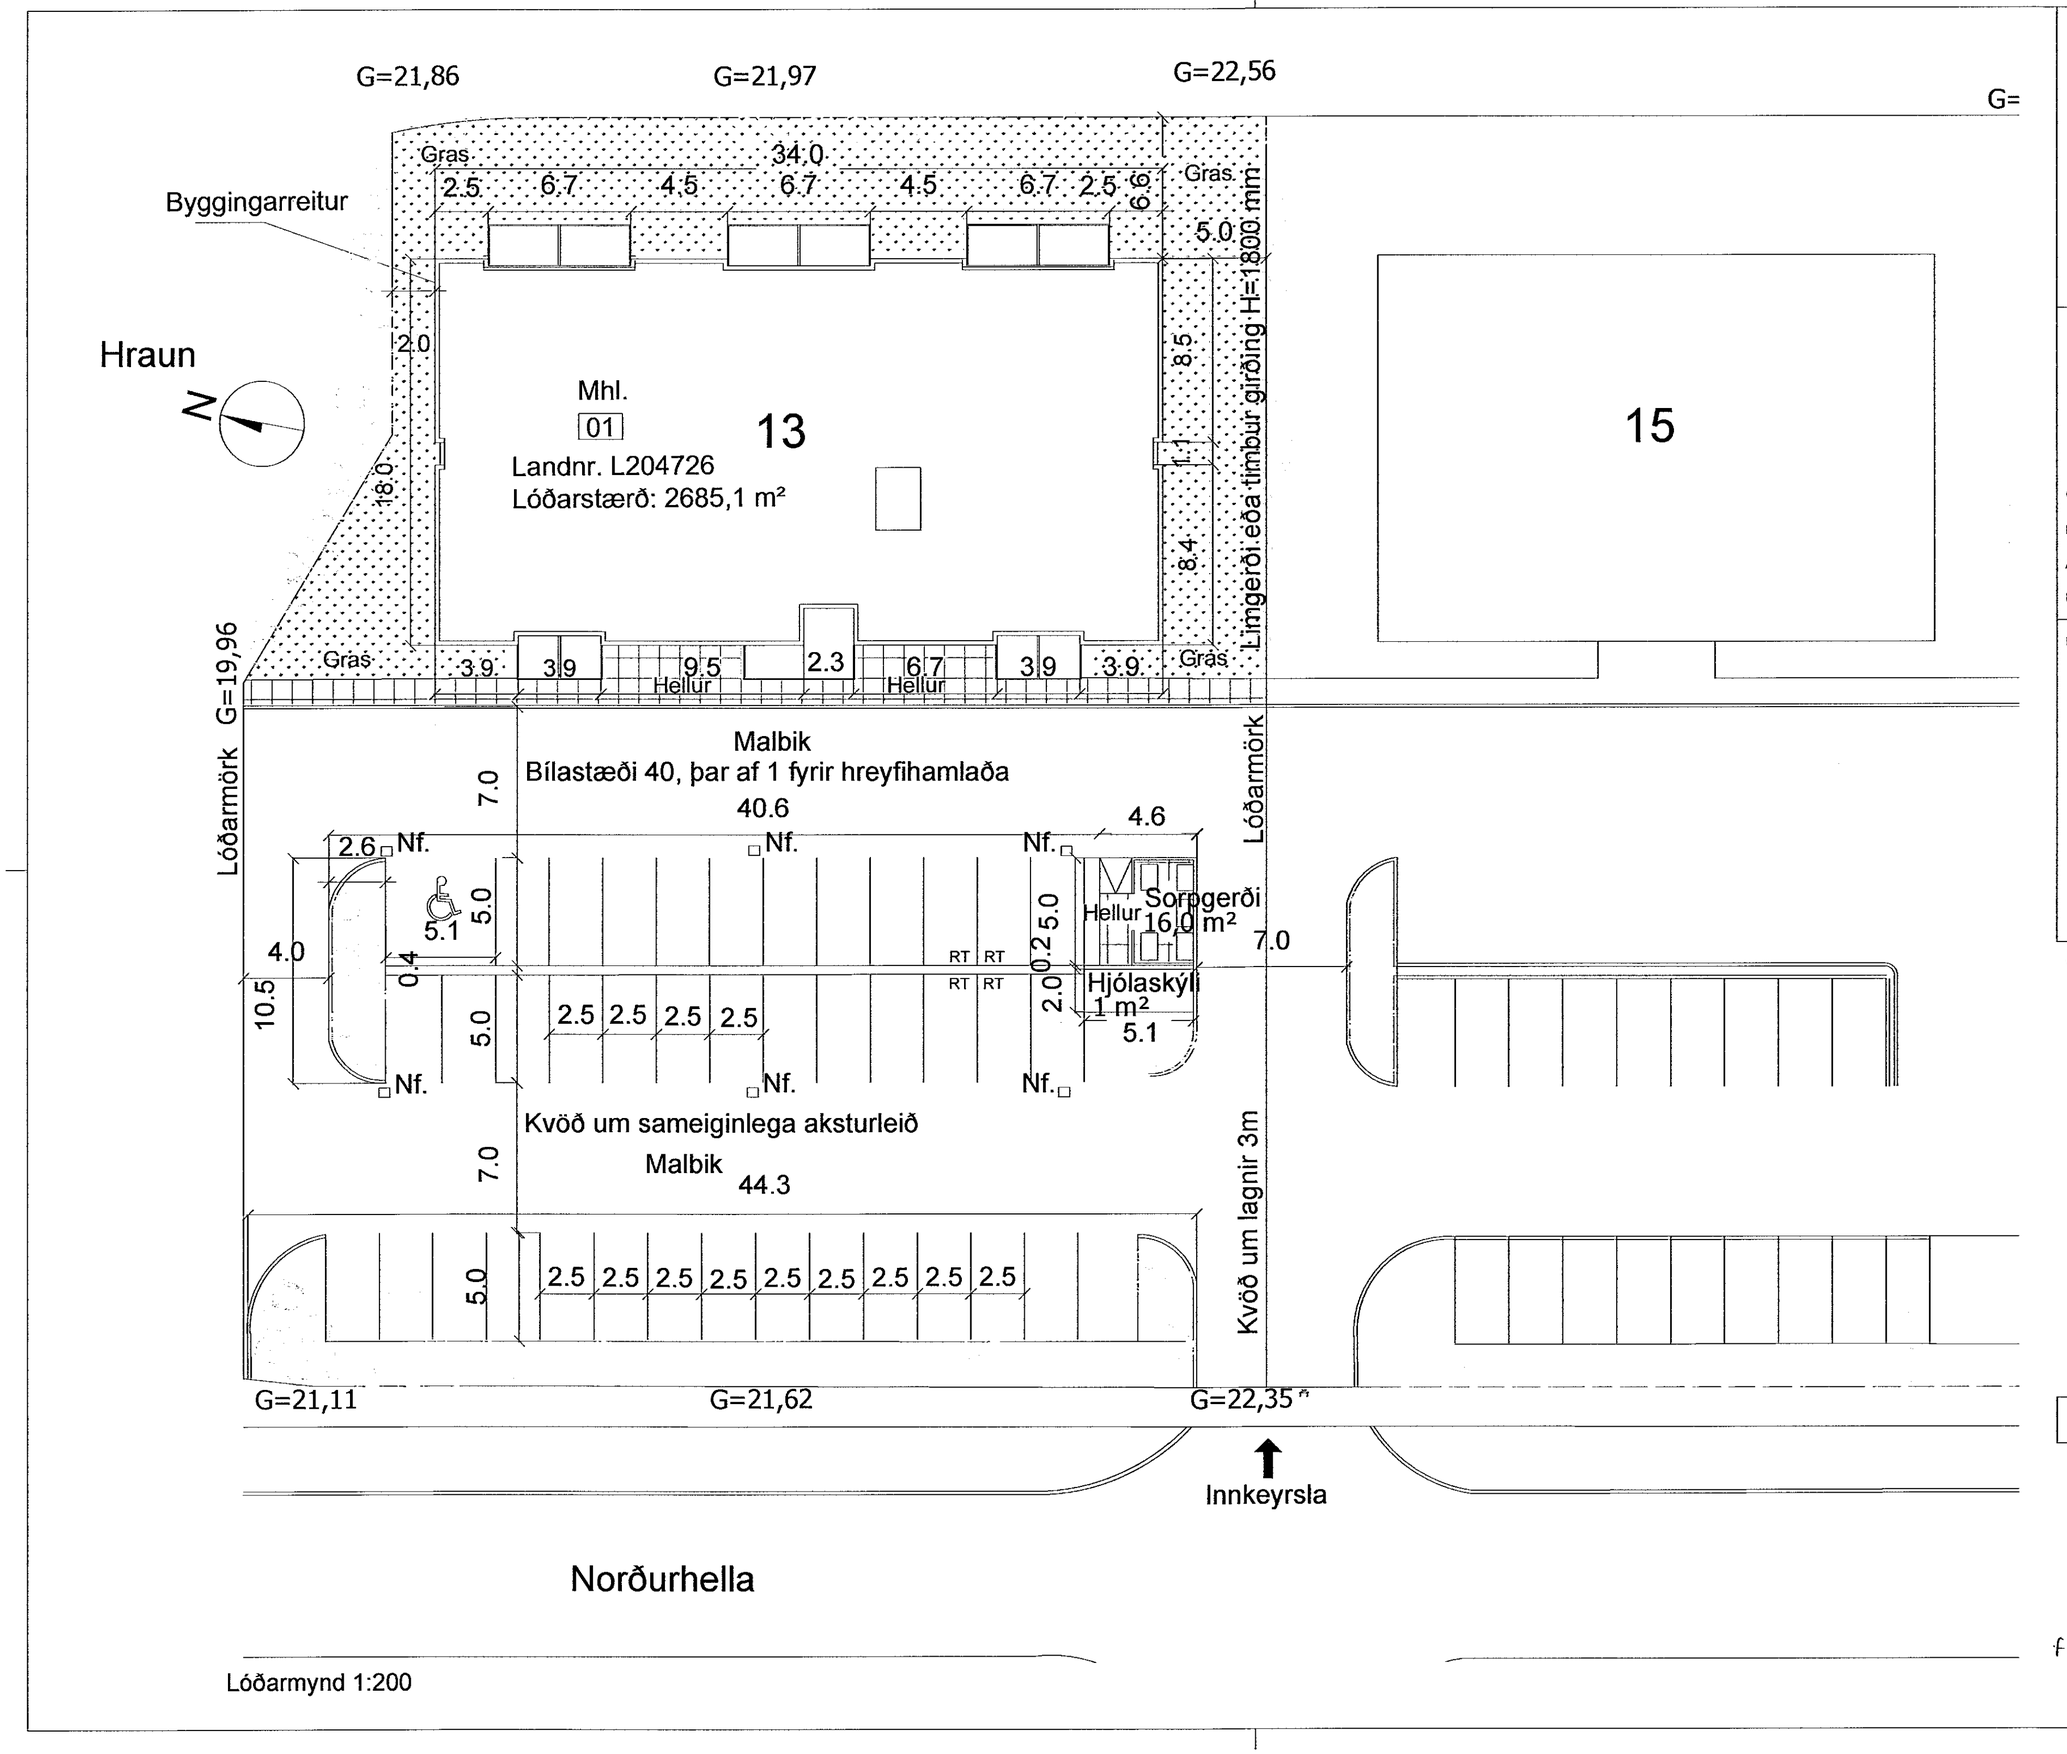

Lóðarmynd 1:200

1001456 01.03.2020

Samþykkt þann
26. FEB. 2020
Byggingarfulltrúinn í Hafnarfirði

C:
B:
A:
BREYTINGAR: DAGS:

LYKILMYND:

VERKKAUPI:

Yfirfarið af brunahönnuði EFLA
Guðjón Rafnsson
Rafræn undirritun
28.2.2020

BYGGINGARHLUTI: NORÐURHELLA 13

LÓÐARMYND

25.02.2020

VERK:	NORÐ 1930		
KVARÐI:	1:200	TEIKNAÐ:	SJ
DAGS:	18.02.2020	SKRÁ:	Norð 1930.dwg

ÚTI INNI

ARKITEKTAR

ÞINGHOLTSSTRÆTI 27 101 REYKJAVÍK
SÍMAR 5527660 & 5627660 FAX 5527661
NETFANG ui@ui.is
VEFFANG http://www.ui.is
BALDUR Ó. SVAVARSSON ARKITEKTAR FAÍ
120357-5149
JÓN ÞÓR ÞORVALDSSON ARKITEKTAR FAÍ
021256-7579

TEIKNINGANR: A-105 BREYTING: