


RD01456


25.02.2020

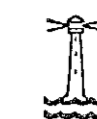


Samþykkt bann

26. FEB. 2020

Byggingarfulltrúinn í Hafnarfirði  
Móður Þýmasdóttir

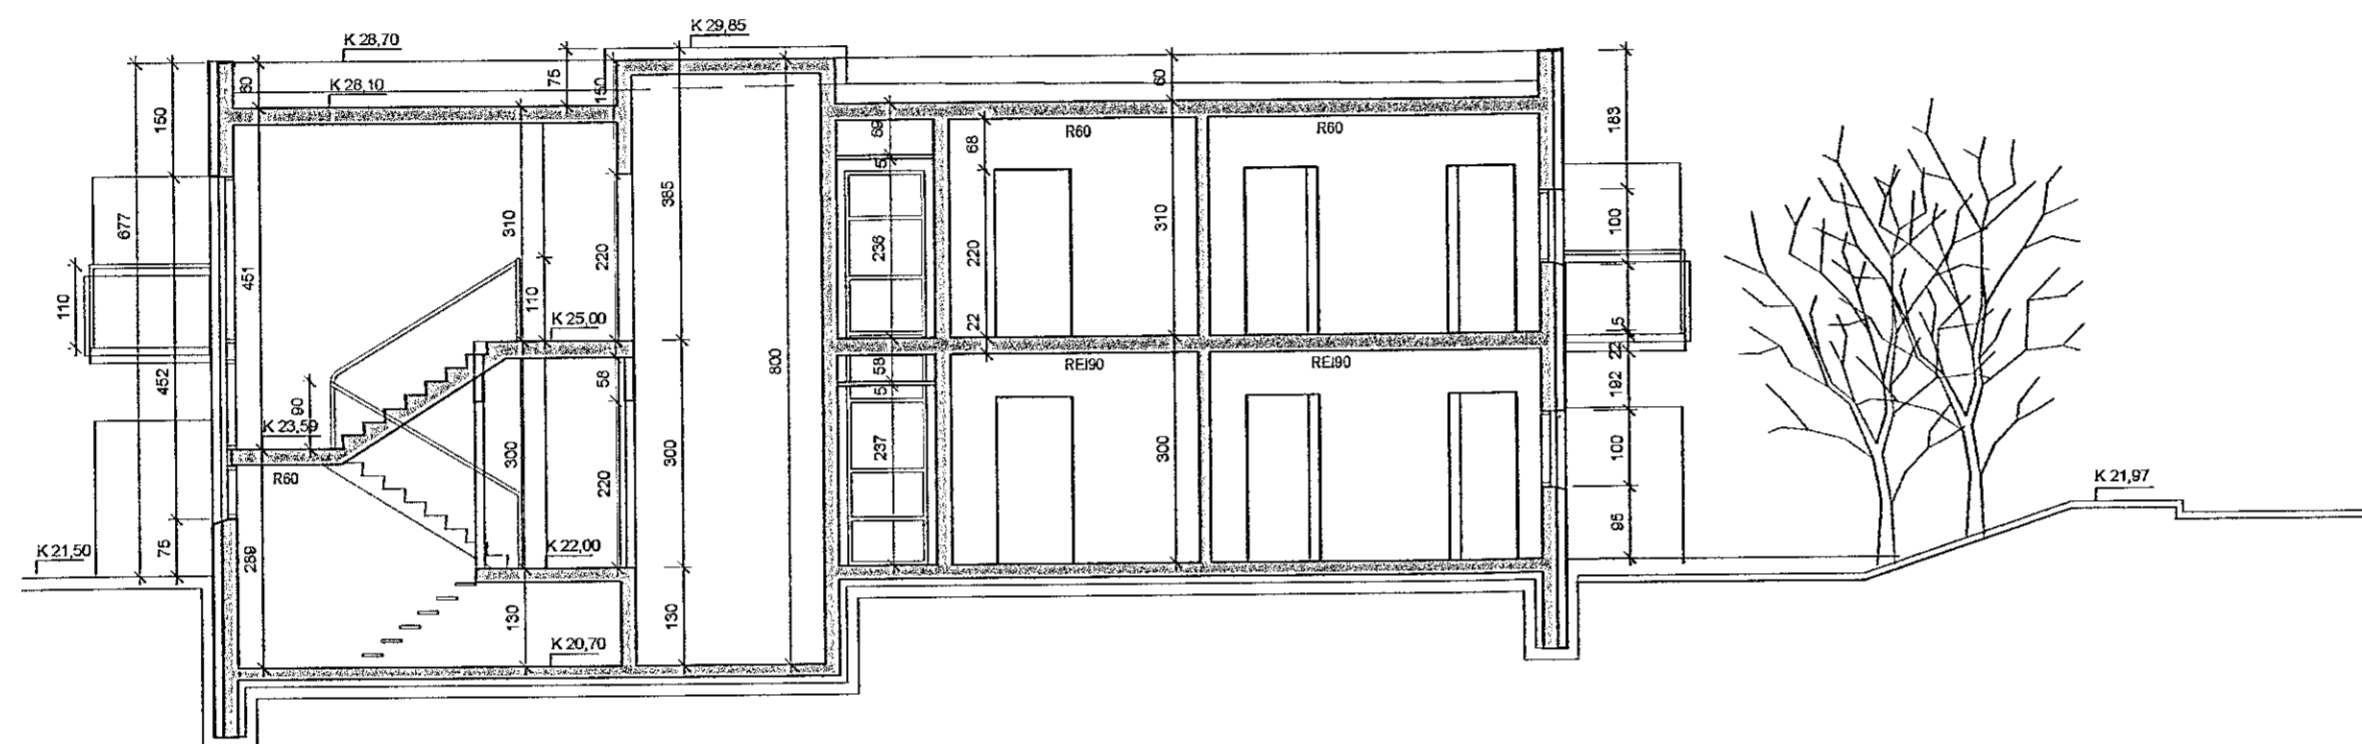

Snið A 1:100

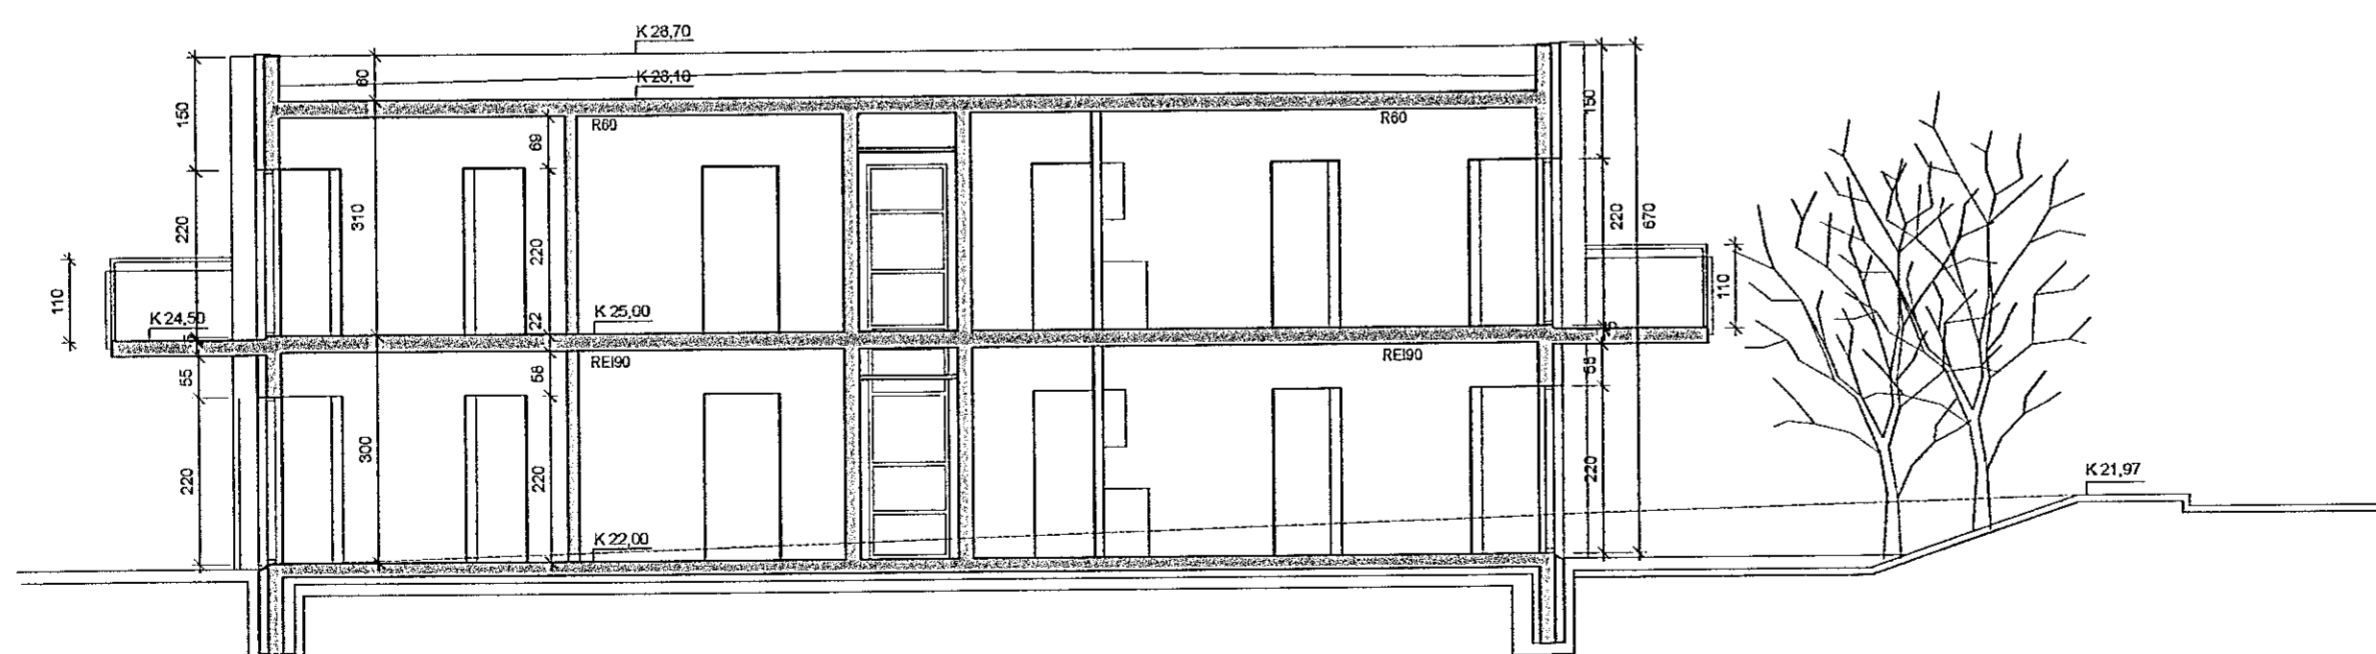

Snið B 1:100

C:  
B:  
A:  
BREYTINGAR: DAGS:

LYKILMYND:

VERKKAUPI:

BYGGINGARHLUTI: NORÐURHELLA 13

SNÍÐ

VERK: NORÐ 1930  
KVARDI: 1:100 TEIKNAD: SJ  
DAGS: 18.02.2020 SKRÁ: Norð 1930.dwg



ÚTI INNI

ARKITEKTAR

ÞINGHOLTSSSTRÆTI 27 101 REYKJAVÍK  
SÍMAR 5527660 & 5627660 FAX 5527661  
NETFANG ui@ui.is  
VEFFANG http://www.ui.is  
BALDUR Ó. SVAVARSSON ARKITEKTAR FAÍ  
120357-5149

JÓN ÞÓR ÞORVALDSSON ARKITEKTAR FAÍ  
021256-7579

TEIKNINGANR: A-103

BREYTING:

Yfirfarð af  
brunahönnuði  
EFLA  
VERNDI OG VIÐTÖR

Atli Rútur  
Þorsteinsson  
Rafren undirritun  
24.2.2020

